


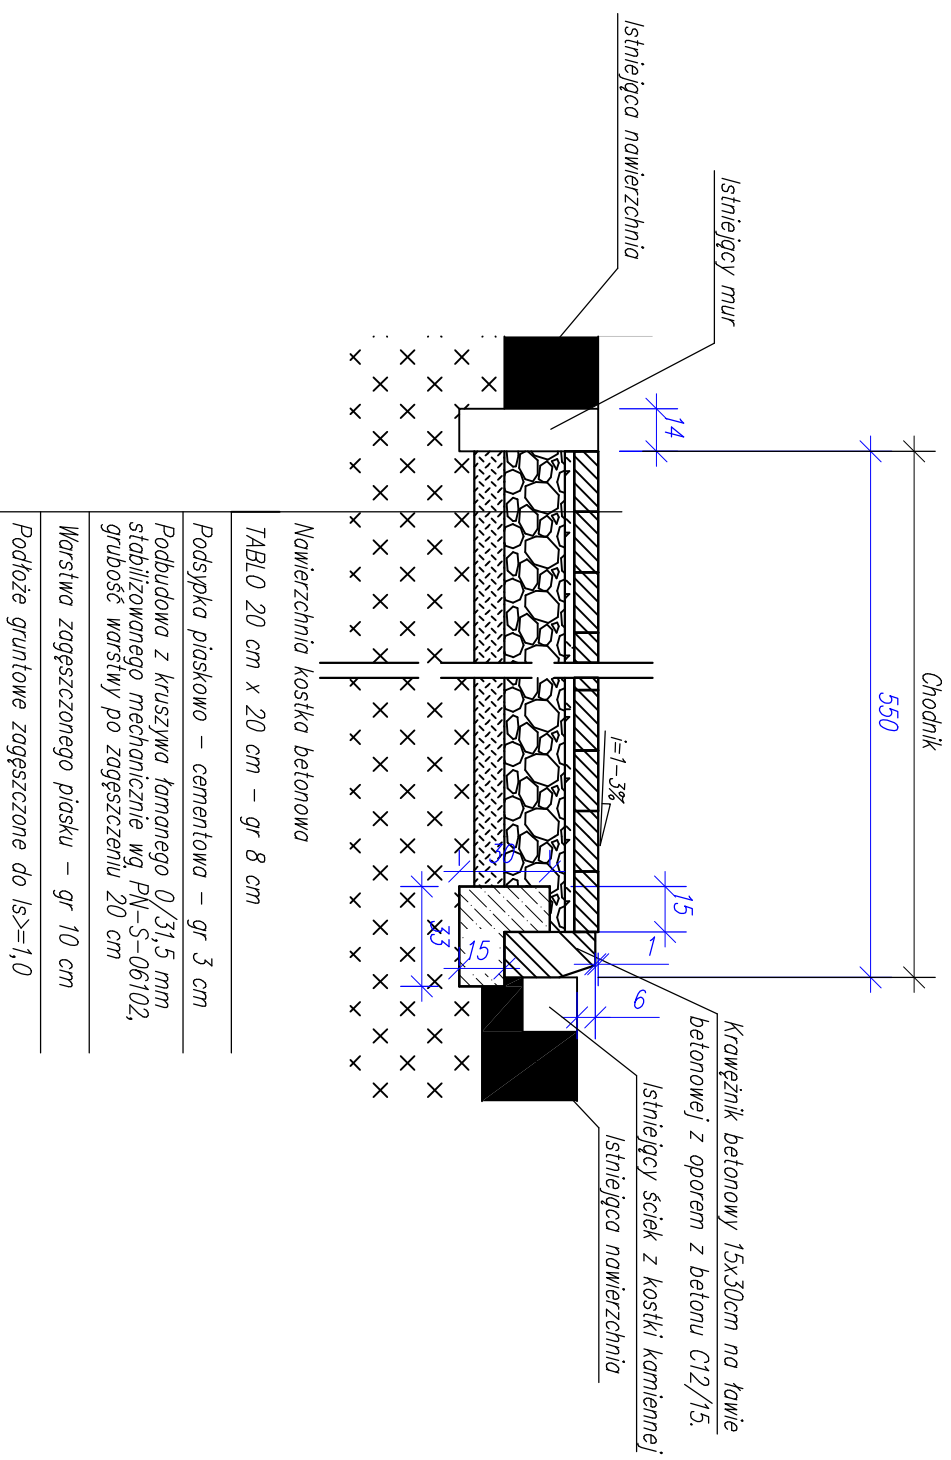


# PRZEKRÓJ KONSTRUKCYJNY F-F'

Skala 1:25

Chodnik / Zjazd



Investor:	 Gmina Wrocław, Plac Nowy 7 ang 1-8, 50-141 Wrocław
Przedawca:	 Zarząd Drog i Utrzymywania Miasta we Wrocławiu, ul. Długa 49, 50-433 Wrocław
Investor:	ROTOMAT Sp. z o.o. ul. Szabłowicka 134, 54-082 Wrocław
Jednostka projektowa:	 ROTO
Nazwa zadania:	Remont chodnika przy ul. Chocelbuckiej we Wrocławiu na wysokości nr 8/10
Nazwa rysunku:	Przekrój konstrukcyjny F-F'
BRANŻA:	ZESPÓŁ PROJEKTOWY:
Projektant:	mgr inż. Patryk Szumilas
Opracował:	mgr inż. Piotr Nowacki
INŻ. DROGOWA	NR UPRAWNIENI:
	DCS/0096/PBD/20
	Specjalność: Inżynieria drogowa do projektowania bez ograniczeń
	PODPIS: PZI
	DATA: 01.2022
	Nr rysunku: 3.6
	Skala: 1:25