



Wrocław 026401_1

MAPA DO CELÓW PROJEKTOWYCH

Skala 1:500


Obrob. ewidencyjny (nazwa, identyfikator, AM):
PLAC GRUNWALDZKI 0005 AM25
Sekcje:
6.149.12.23.4.1 6.149.12.23.4.2 6.149.12.23.4.3
6.149.12.23.4.4 6.149.12.23.4.1 6.149.12.23.4.3
zleńców w granicach projektowej inwestycji:
nie budo

Ulica: Drobnego

Dzielnica: 1

6.149.12.23.4.16.149.12.23.4.26.149.12.24.31

5 PLAC GRUNWALDZKI

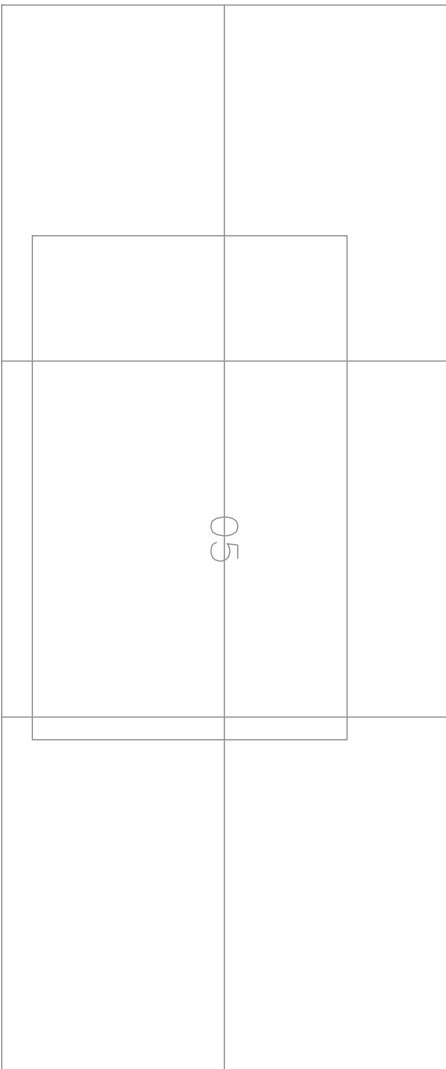

6.149.12.23.4.36.149.12.23.4.46.149.12.24.33

Opracowanie: (wykonawca, podpis)

USŁUGI GEOINŻYNIERSKIE

„GEOTEL” Jacek Jakubik

5-059 Wrocław, ul. Wesoła 62

tel./com 600 278 315

NIP 89-114-25-7, Reg 938285-0

Geodeci uprawnieni:

Wrocław 30-1-2017

Artur Nowak, nr upraw. 19464