


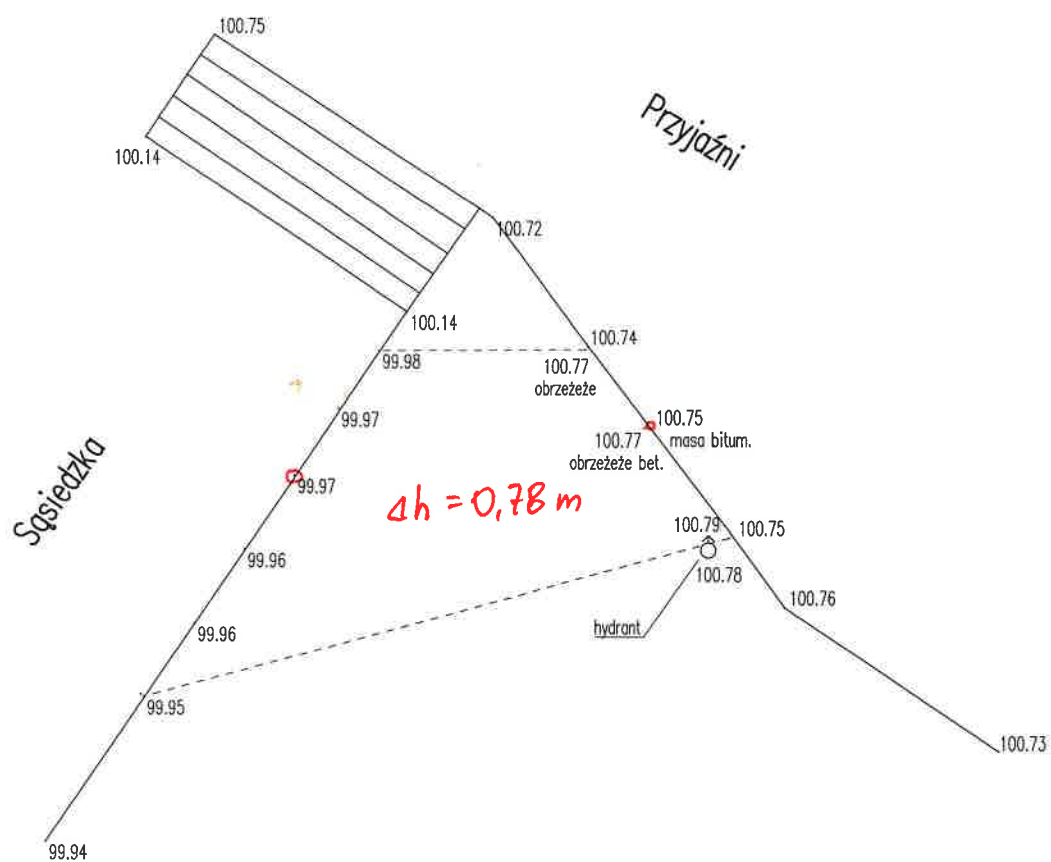

układ wysokościowy: lokalny
skala 1 : 100

GŁÓWNY SPECJALISTA
B. Tarasiewicz
Bartosz Tarasiewicz