


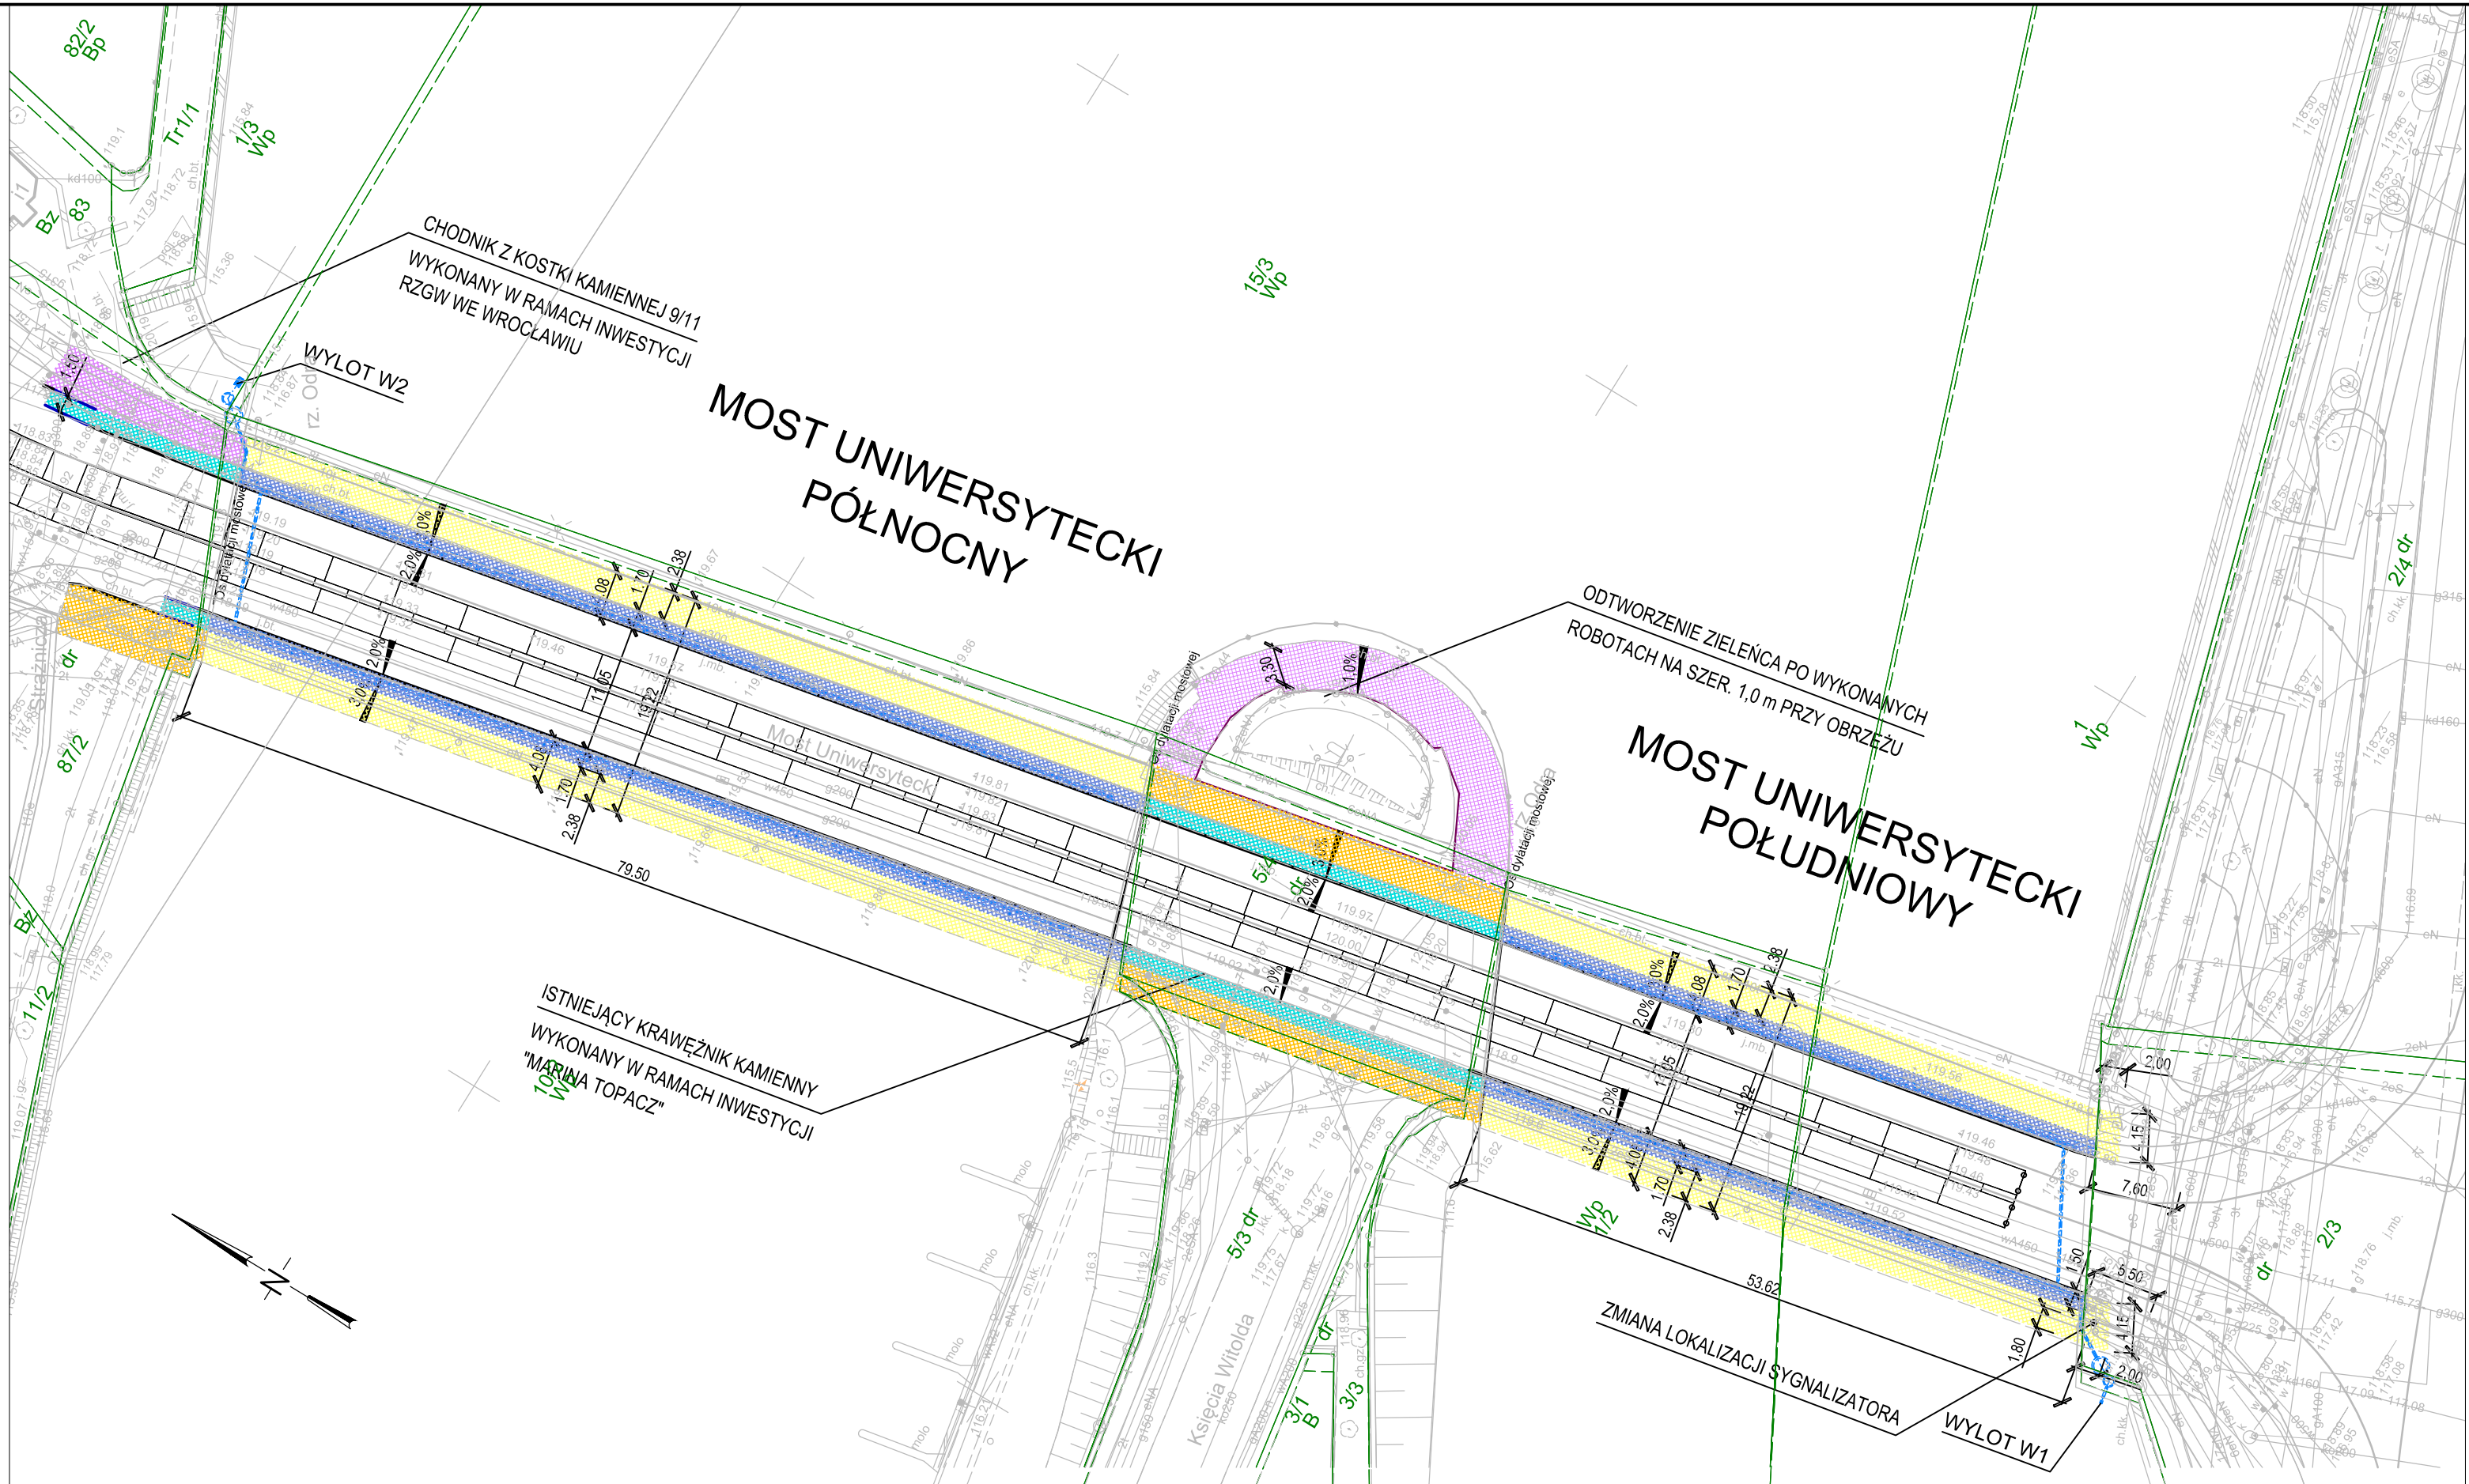

- OZNACZENIA:
- proj. nawierzchnia chodnika na obiekcie inżynierskim - płyty granitowe o wym. min 50x50cm
  - proj. nawierzchnia chodnika - płyty granitowe o wym. min 50x50cm
  - proj. nawierzchnia chodnika - kostka granitowa 9/11 cm
  - proj. pas ruchu rowerowego na obiekcie inżynierskim - nawierzchnia bitumiczna
  - proj. pas ruchu rowerowego - nawierzchnia bitumiczna
  - krawężnik wyniesiony 12 cm
  - krawężnik skośny
  - obrzeże kamienne
- Krawężniki kamienne o szer. 20 cm  
Obrzeża kamienne o szer. 8 cm

|                       |                            |                                                                                  |                  |
|-----------------------|----------------------------|----------------------------------------------------------------------------------|------------------|
| JEDNOSTKA PROJEKTOWA: |                            | Firma Inżynierska ul. Dąbrowskiego 40                                            |                  |
| GF - MOSTY            |                            | GF—MOSTY 41–940 Piekary Śląskie                                                  |                  |
| INWESTOR:             |                            | Zarząd Dróg i Utrzymania Miasta<br>Ul. Długa 49<br>53–633 Wrocław                |                  |
| NAZWA INWESTYCJI:     |                            | REMONT MOSTÓW UNIWERSYTECKICH PÓŁNOCNEGO I POŁUDNIOWEGO<br>WE WROCŁAWIU etap II  |                  |
| OBIEKT:               |                            | MOSTY UNIWERSYTECKIE WE WROCŁAWIU                                                |                  |
| STADIUM:              |                            | PROJEKT BUDOWLANY                                                                |                  |
| NR TOMU:              | 2.2                        | NAZWA TOMU: PROJEKT ARCHITEKTONICZNO–BUDOWLANY<br>BRANŻA MOSTOWA–MOST POŁUDNIOWY |                  |
| TYTUŁ RYSUNKU:        |                            |                                                                                  | RYСУNEK NR:      |
| PLAN SYTUACYJNY       |                            |                                                                                  | PD–02            |
| PROJEKTANT:           | MGR INŻ. GRZEGORZ FREJ     | UPR.BUD. 33/98                                                                   | SKALA:           |
| SPRAWDZAJĄCY:         | MGR INŻ. JAN MALORDY       | UPR.BUD. SLK/1504/P00M/07                                                        | 1: 500           |
| OPRACOWUJĄCY:         | MGR INŻ. ALEKSANDRA KĘPSKA |                                                                                  | DATA:            |
|                       |                            |                                                                                  | PAŹDZIERNIK 2021 |

WROCŁAW

MAPA ZASADNICZA

Obręb: 0001, 0005 - Plac Grunwaldzki, Stare Miasto

Nr sekcji: 6.148.12.03.2.1, 6.148.12.03.2.2,  
6.149.12.23.4.3, 6.149.12.23.4.4

Skala: 1:500

- Mapa wektorowa opracowana w technologii numerycznej w środowisku GEO-INFO na podstawie matrycy mapy zasadniczej.  
Wydrukowana w ZGKiKM we Wrocławiu.
- Poziom odniesienia "PL-ETRF-2000"
- Układ współrzędnych "PL-2000 strefa 6"
- Układ wysokości "PL-EVRF2007-NH"

|                                                                       |                                                                                        |
|-----------------------------------------------------------------------|----------------------------------------------------------------------------------------|
| Nazwa organu prowadzącego państwowy zasób geodezyjny i kartograficzny | Prezydent Wrocławia<br>Zarząd Geodezji, Kartografii i Katastru Miejskiego we Wrocławiu |
| Identyfikator ewidencyjny materiału zasobu                            | P.0264.1996.2964                                                                       |
| Nazwa materiału zasobu                                                | Mapa zasadnicza                                                                        |
| Data wykonania kopii materiału zasobu                                 | 03-09-2021                                                                             |
| Imię, nazwisko i podpis osoby reprezentującej organ                   | Ewelina Polanska                                                                       |

Nie wykazuje się istnienia w terenie brzozy nie wykonanych na mapie urządzeń podziemnych, które nie były zgłoszone do inwentaryzacji lub o których brak jest informacji w instytucjach branżowych.

ZGKiKM.TM.6642.3238.2021

WROCŁAW 03-09-2021