
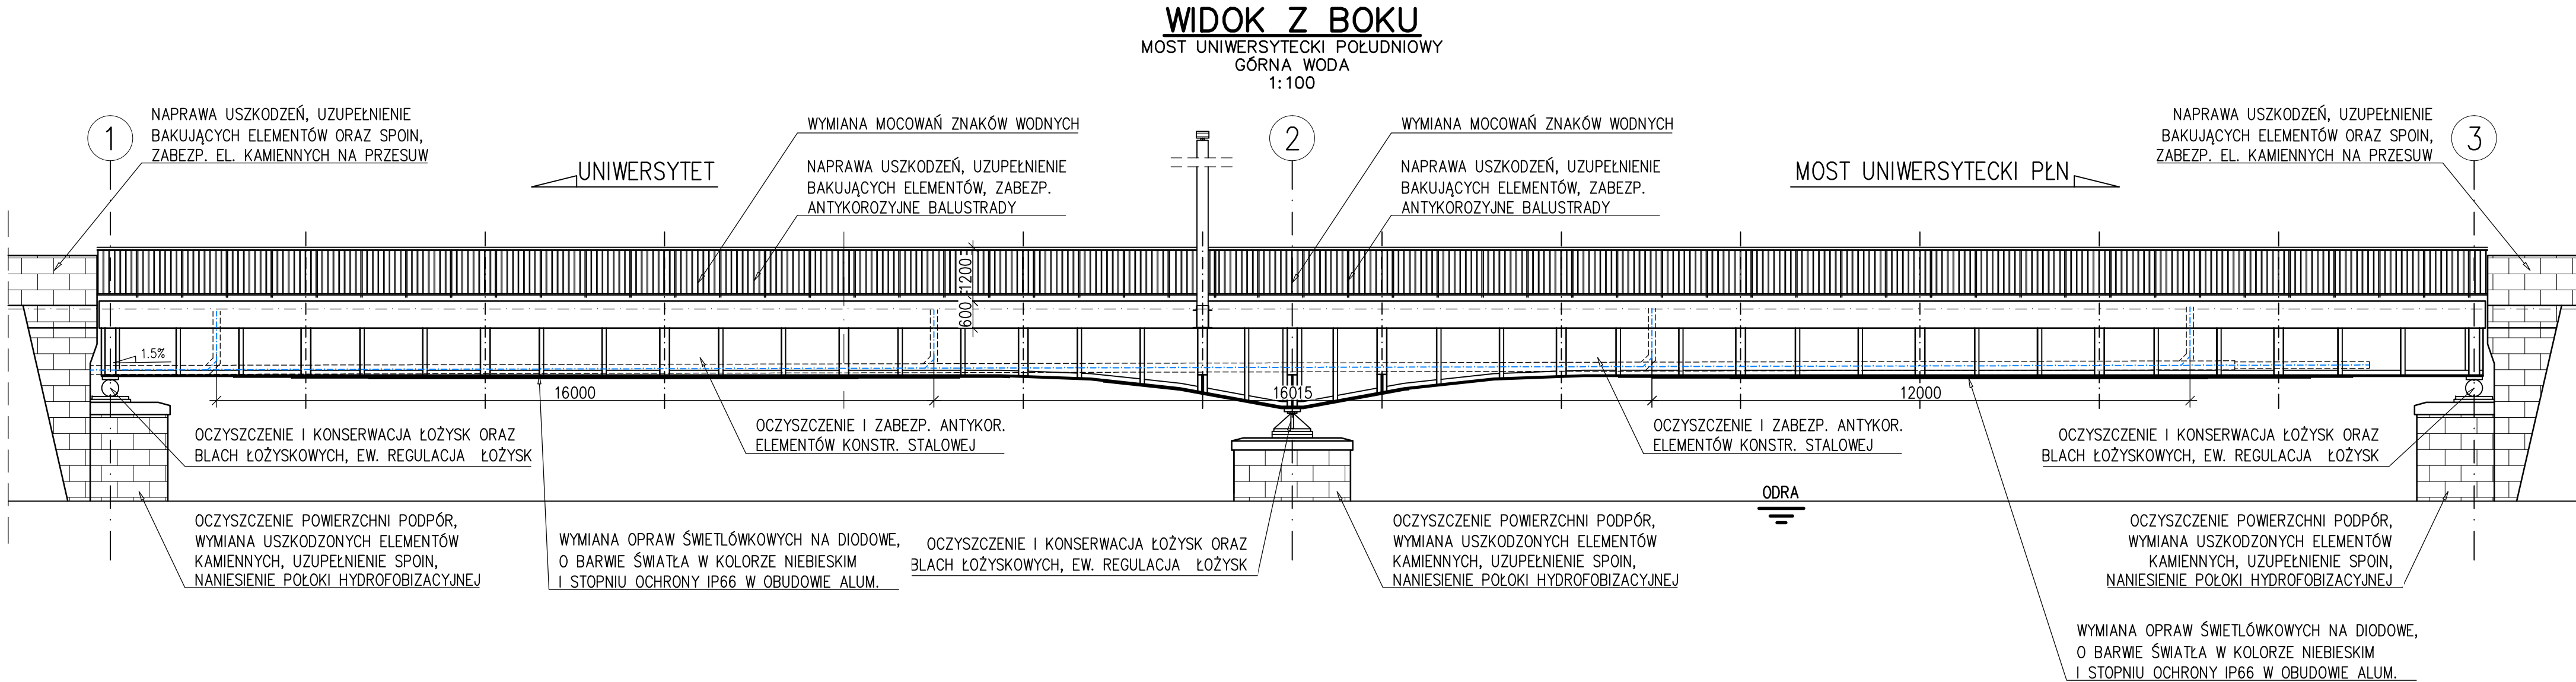


LEGENDA / UWAGI:

1. Niniejszy rysunek rozpatrywać łącznie z całą dokumentacją.
2. Integralną częścią dokumentacji jest Opis Techniczny oraz Specyfikacje Techniczne.

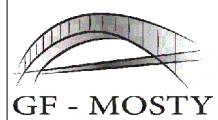

JEDNOSTKA PROJEKTOWA:		
	Firma Inżynierska GF—MOSTY ul. Dąbrowskiego 40 41–940 Piekary Śląskie	
INWESTOR: Zarząd Dróg i Utrzymywania Miasta Ul. Długa 49 53–633 Wrocław		
NAZWA INWESTYCJI: REMONT MOSTÓW UNIWERSYTECKICH PÓŁNOCNEGO I POŁUDNIOWEGO WE WROCŁAWIU etap II		
OBIEKT: MOST UNIWERSYTECKI POŁUDNIOWY WE WROCŁAWIU		
STADIUM: PROJEKT BUDOWLANY		
NR TOMU: 2.1	NAZWA TOMU: PROJEKT ARCHITEKTONICZNO–BUDOWLANY BRANŻA MOSTOWA–MOST POŁUDNIOWY	
TYTUŁ RYSUNKU: STAN PROJEKTOWANY WIDOK Z BOKU		RYСУNEK NR: PD–05
PROJEKTANT:	MGR INŻ. GRZEGORZ FREJ UPR.BUD. 33/98	SKALA: 1:100
SPRAWDZAJĄCY:	MGR INŻ. JAN MALORDY UPR.BUD. SLK/1504/P00M/07	
OPRACOWUJĄCY:	MGR INŻ. ALEKSANDRA KĘPSKA	PAŹDZIERNIK 2021