
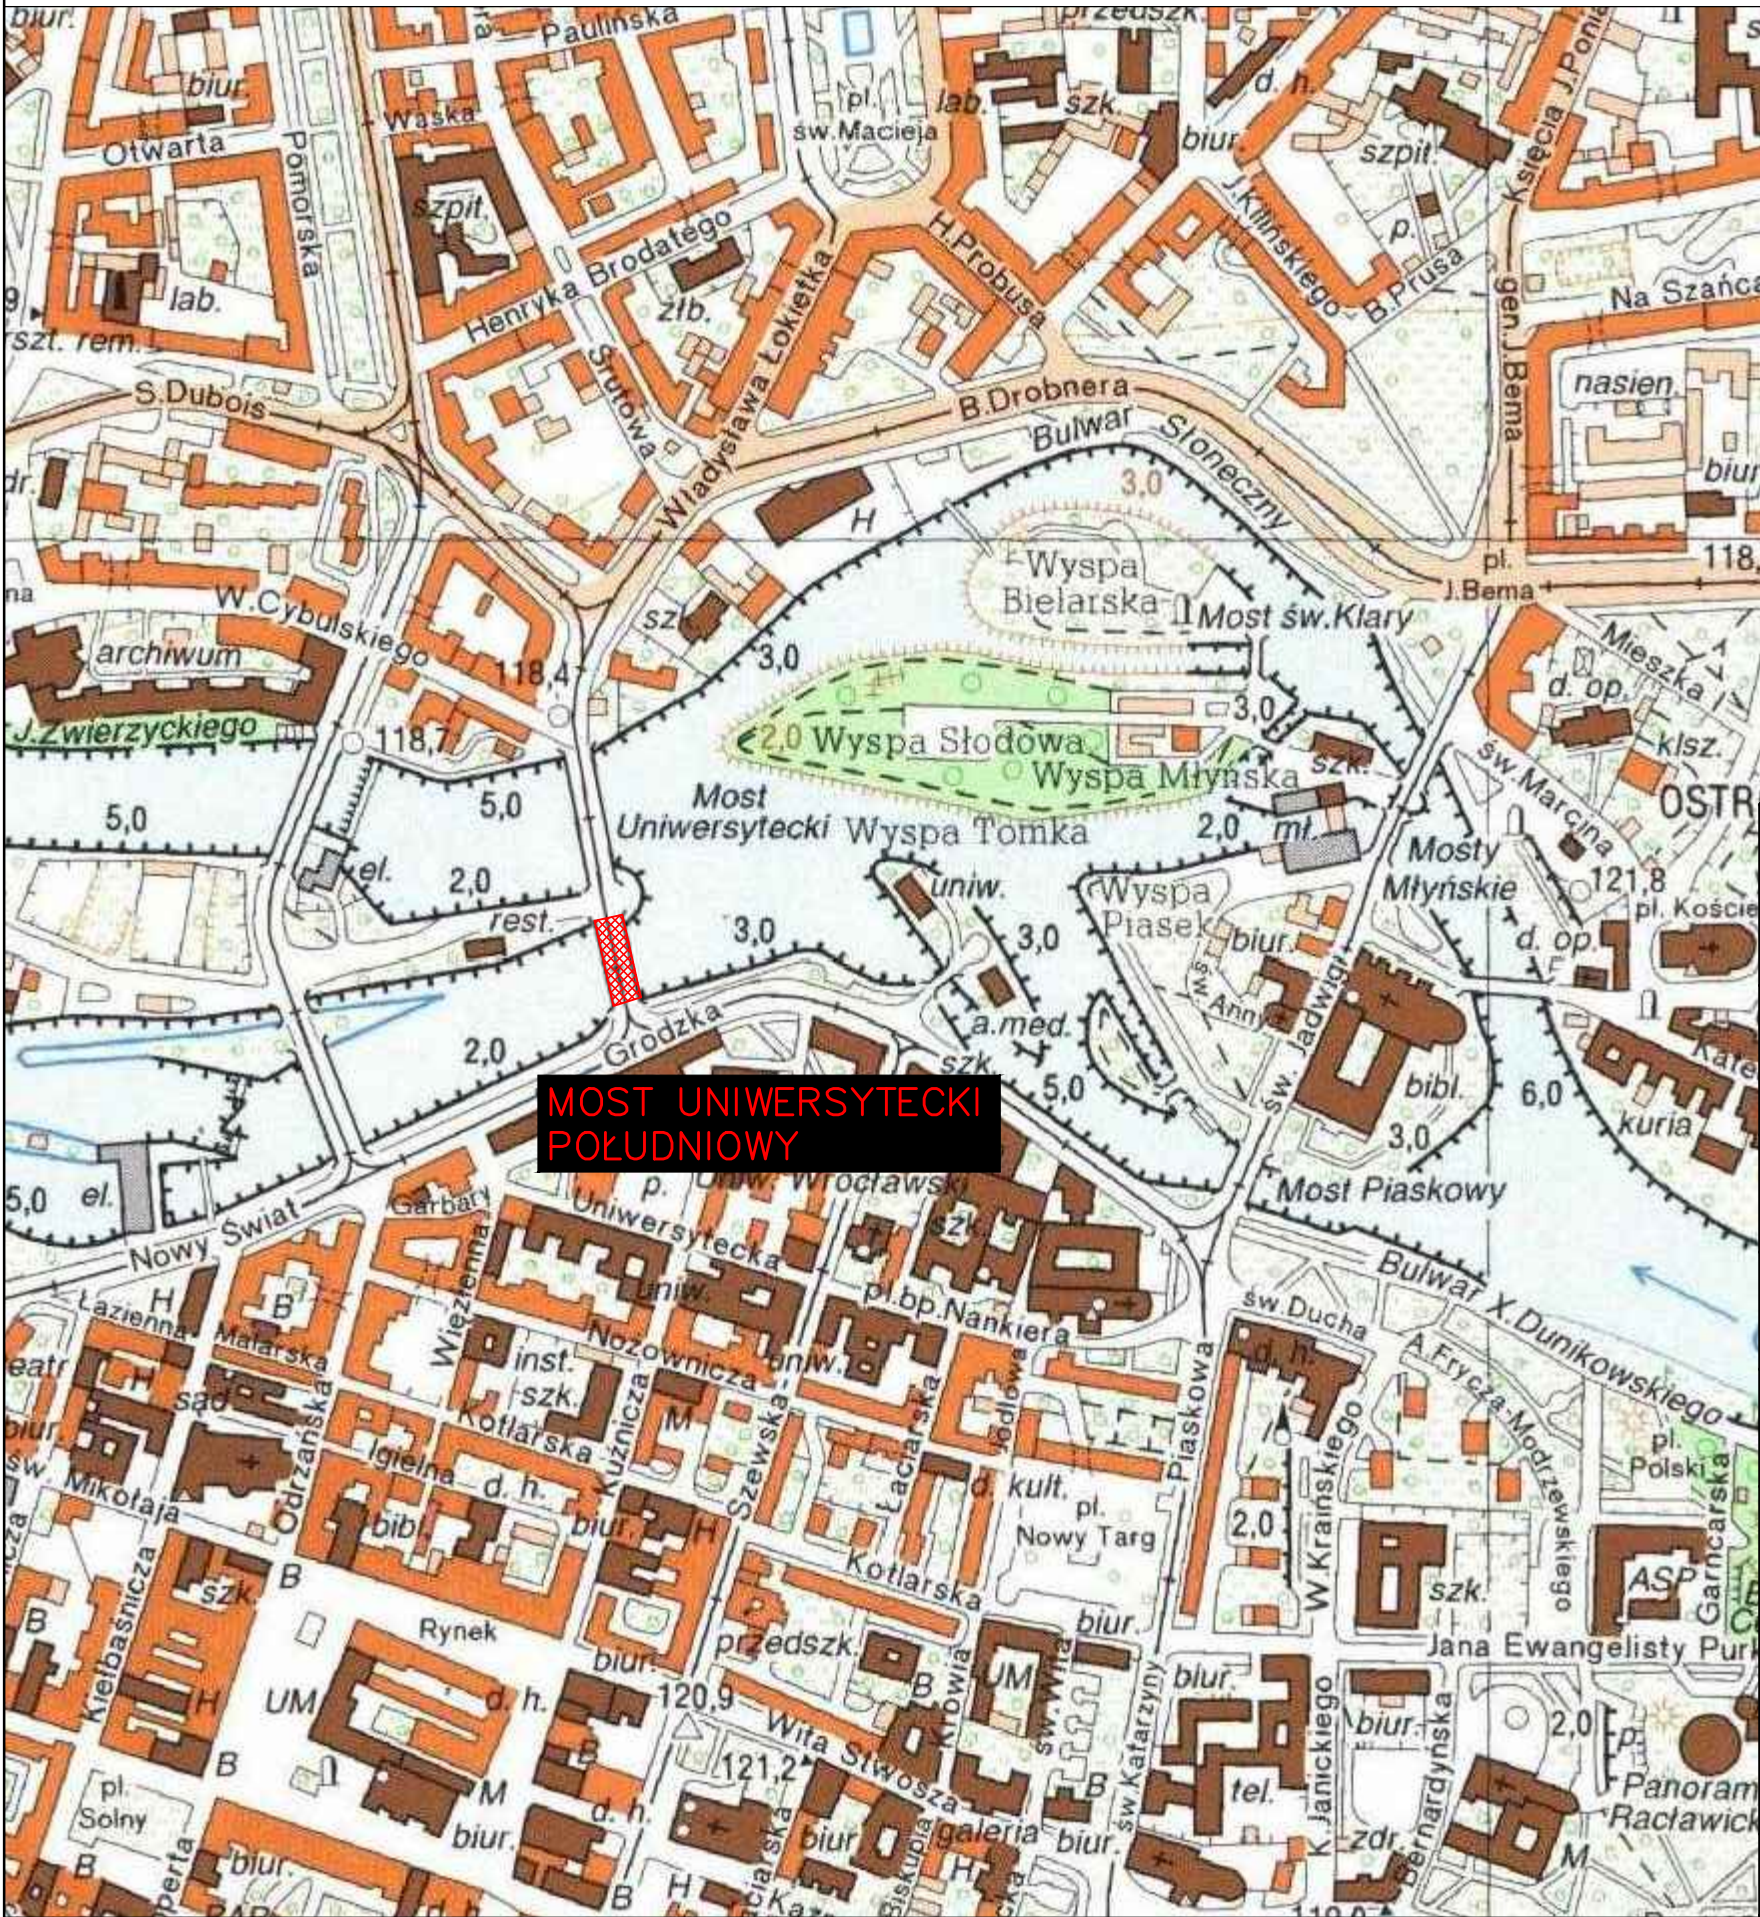


ORIENTACJA
MOST UNIWERSYTECKI POŁUDNIOWY
1: 5000

- LEGENDA / UWAGI:
- Niniejszy rysunek rozpatrywać łącznie z całą dokumentacją.
 - Integralną częścią dokumentacji jest opis techniczny oraz Specyfikacje Techniczne.

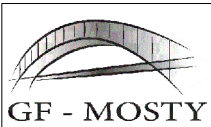

JEDNOSTKA PROJEKTOWA:		Firma Inżynierska		ul. Dąbrowskiego 40	
		GF—MOSTY		41—940 Piekary Śląskie	
INWESTOR:		Zarząd Dróg i Utrzymania Miasta Ul. Długa 49 53—633 Wrocław			
NAZWA INWESTYCJI:		REMONT MOSTÓW UNIWERSYTECKICH PÓŁNOCNEGO I POŁUDNIOWEGO WE WROCŁAWIU etap II			
OBIEKT:		MOST UNIWERSYTECKI POŁUDNIOWY WE WROCŁAWIU			
STADIUM:		PROJEKT WYKONAWCZY			
NR TOMU:	NAZWA TOMU:				
1	BRANŻA MOSTOWA—MOST POŁUDNIOWY				
TYTUŁ RYSUNKU:				RYSUNEK NR:	
ORIENTACJA				PD—01	
PROJEKTANT:	MGR INŻ. GRZEGORZ FREJ		UPR.BUD. 33/98		SKALA:
SPRAWDZAJĄCY:	MGR INŻ. JAN MALORDY		UPR.BUD. SLK/1504/P00M/07		1:5000
OPRACOWUJĄCY:	MGR INŻ. ALEKSANDRA KĘPSKA				DATA:
					PAŹDZIERNIK 2021