
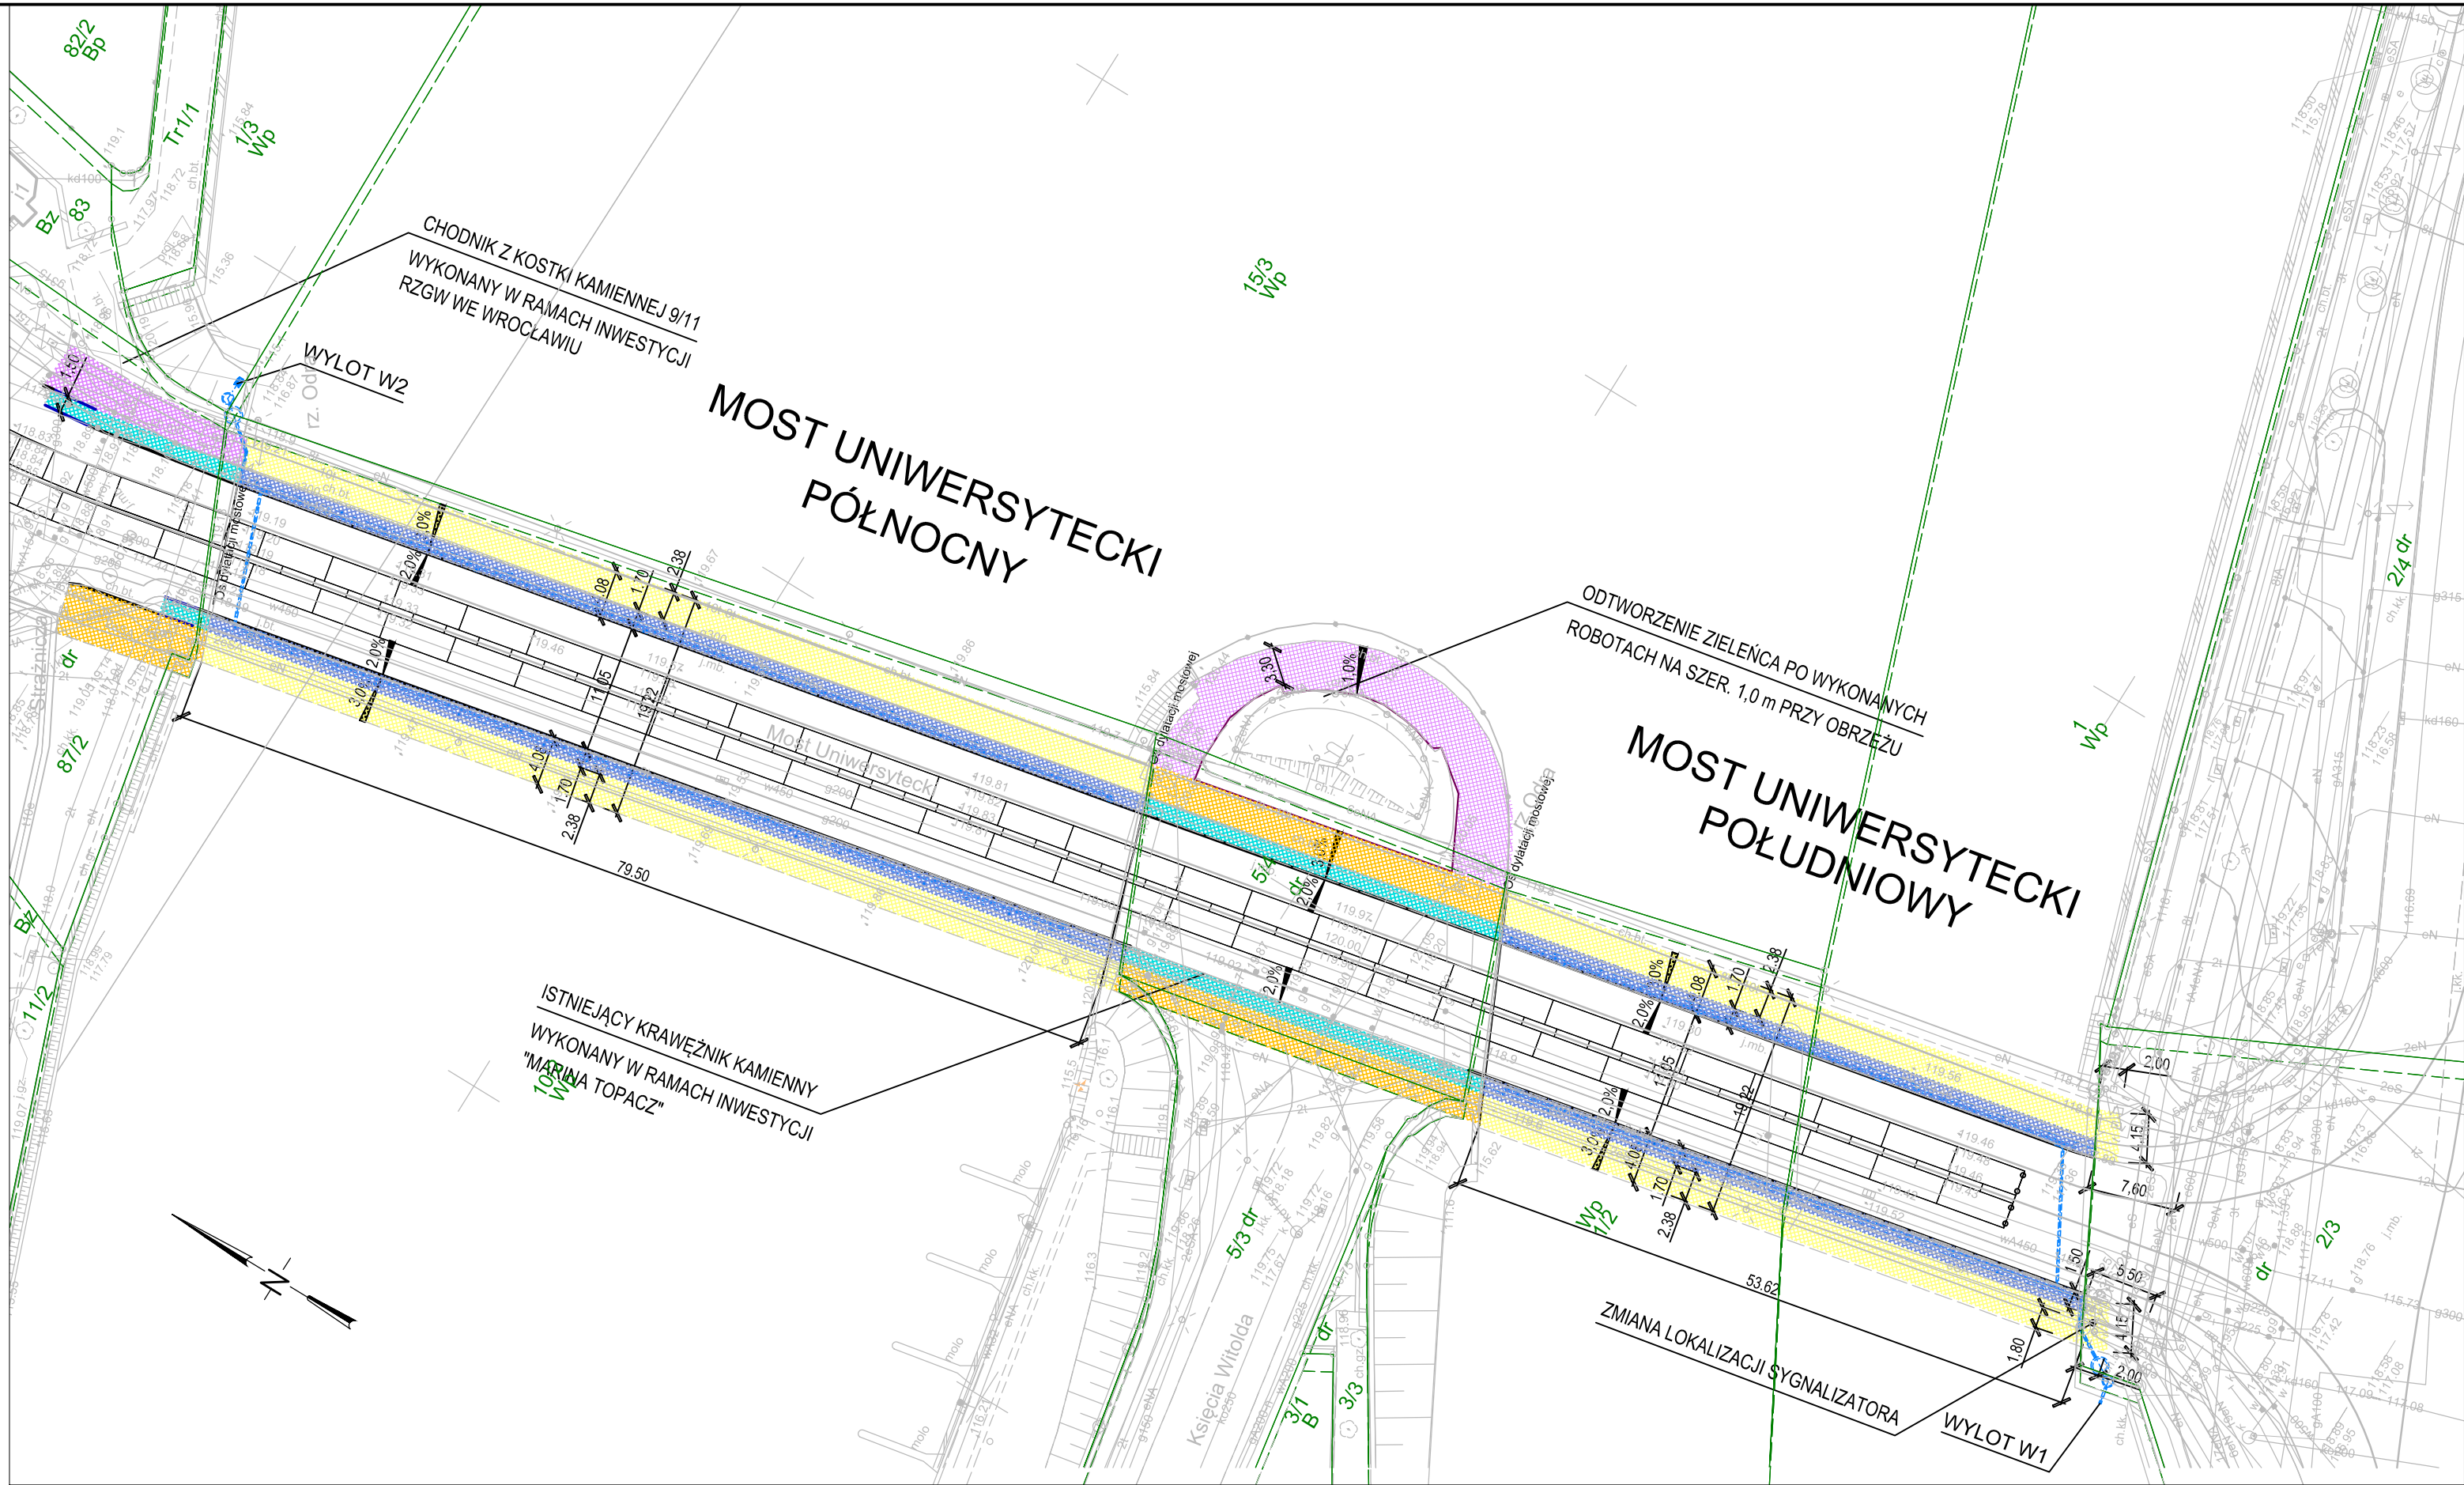


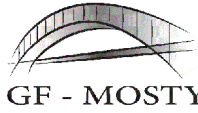

- OZNACZENIA:
- proj. nawierzchnia chodnika na obiekcie inżynierskim - płyty granitowe o wym. min 50x50cm
 - proj. nawierzchnia chodnika - płyty granitowe o wym. min 50x50cm
 - proj. nawierzchnia chodnika - kostka granitowa 9/11 cm
 - proj. pas ruchu rowerowego na obiekcie inżynierskim - nawierzchnia bitumiczna
 - proj. pas ruchu rowerowego - nawierzchnia bitumiczna
 - krawężnik wyniesiony 12 cm
 - krawężnik skośny
 - obrzeże kamienne
- Krawężniki kamienne o szer. 20 cm
Obrzeża kamienne o szer. 8 cm

JEDNOSTKA PROJEKTOWA:		 Firma Inżynierska GF—MOSTY		ul. Dębowa 19 41–940 Piekary Śląskie	
INWESTOR:		Zarząd Dróg i Utrzymania Miasta Ul. Długa 49 53–633 Wrocław			
NAZWA INWESTYCJI:		REMONT MOSTÓW UNIWERSYTECKICH PÓŁNOCNEGO I POŁUDNIOWEGO WE WROCŁAWIU etap II			
OBIEKT:		MOSTY UNIWERSYTECKIE WE WROCŁAWIU			
STADIUM:		PROJEKT WYKONAWCZY			
NR TOMU: 2		NAZWA TOMU: BRANŻA MOSTOWA–MOST POŁUDNIOWY			
TYTUŁ RYSUNKU: PLAN SYTUACYJNY			RYSUNEK NR: PD–02		
PROJEKTANT:		MGR INŻ. GRZEGORZ FREJ		UPR.BUD. 33/98	
SPRAWDZAJĄCY:		MGR INŻ. JAN MALORDY		UPR.BUD. SLK/1504/P00M/07	
OPRACOWUJĄCY:		MGR INŻ. ALEKSANDRA KĘPSKA			
				SKALA: 1: 500	
				DATA: PAŹDZIERNIK 2021	

WROCŁAW

MAPA ZASADNICZA

Obręb: 0001, 0005 - Plac Grunwaldzki, Stare Miasto

Nr sekcji: 6.148.12.03.2.1, 6.148.12.03.2.2,
6.149.12.23.4.3, 6.149.12.23.4.4

Skala: 1:500

- Mapa wektorowa opracowana w technologii numerycznej w środowisku GEO-INFO na podstawie matrycy mapy zasadniczej.
Wydrukowana w ZGKiM we Wrocławiu.
- Poziom odniesienia "PL-ETRF-2000"
- Układ współrzędnych "PL-2000 strefa 6"
- Układ wysokości "PL-EVRF2007-NH"

Nazwa organu prowadzącego państwowy zasób geodezyjny i kartograficzny	Prezydent Wrocławia Zarząd Geodezji, Kartografii i Katastru Miejskiego we Wrocławiu
Identyfikator ewidencyjny materiału zasobu	P.0264.1996.2964
Nazwa materiału zasobu	Mapa zasadnicza
Data wykonania kopii materiału zasobu	03-09-2021
Imię, nazwisko i podpis osoby reprezentującej organ	Ewelina Polanska

Nie wykazuje się jednolitości w terenie brzozy nie wykazanych na mapie urządzeń podziemnych, które nie były zgłoszone do inwentaryzacji lub o których brak jest informacji w istniejących brzożach.

ZGKiM.TM.6642.3238.2021

WROCŁAW 03-09-2021