
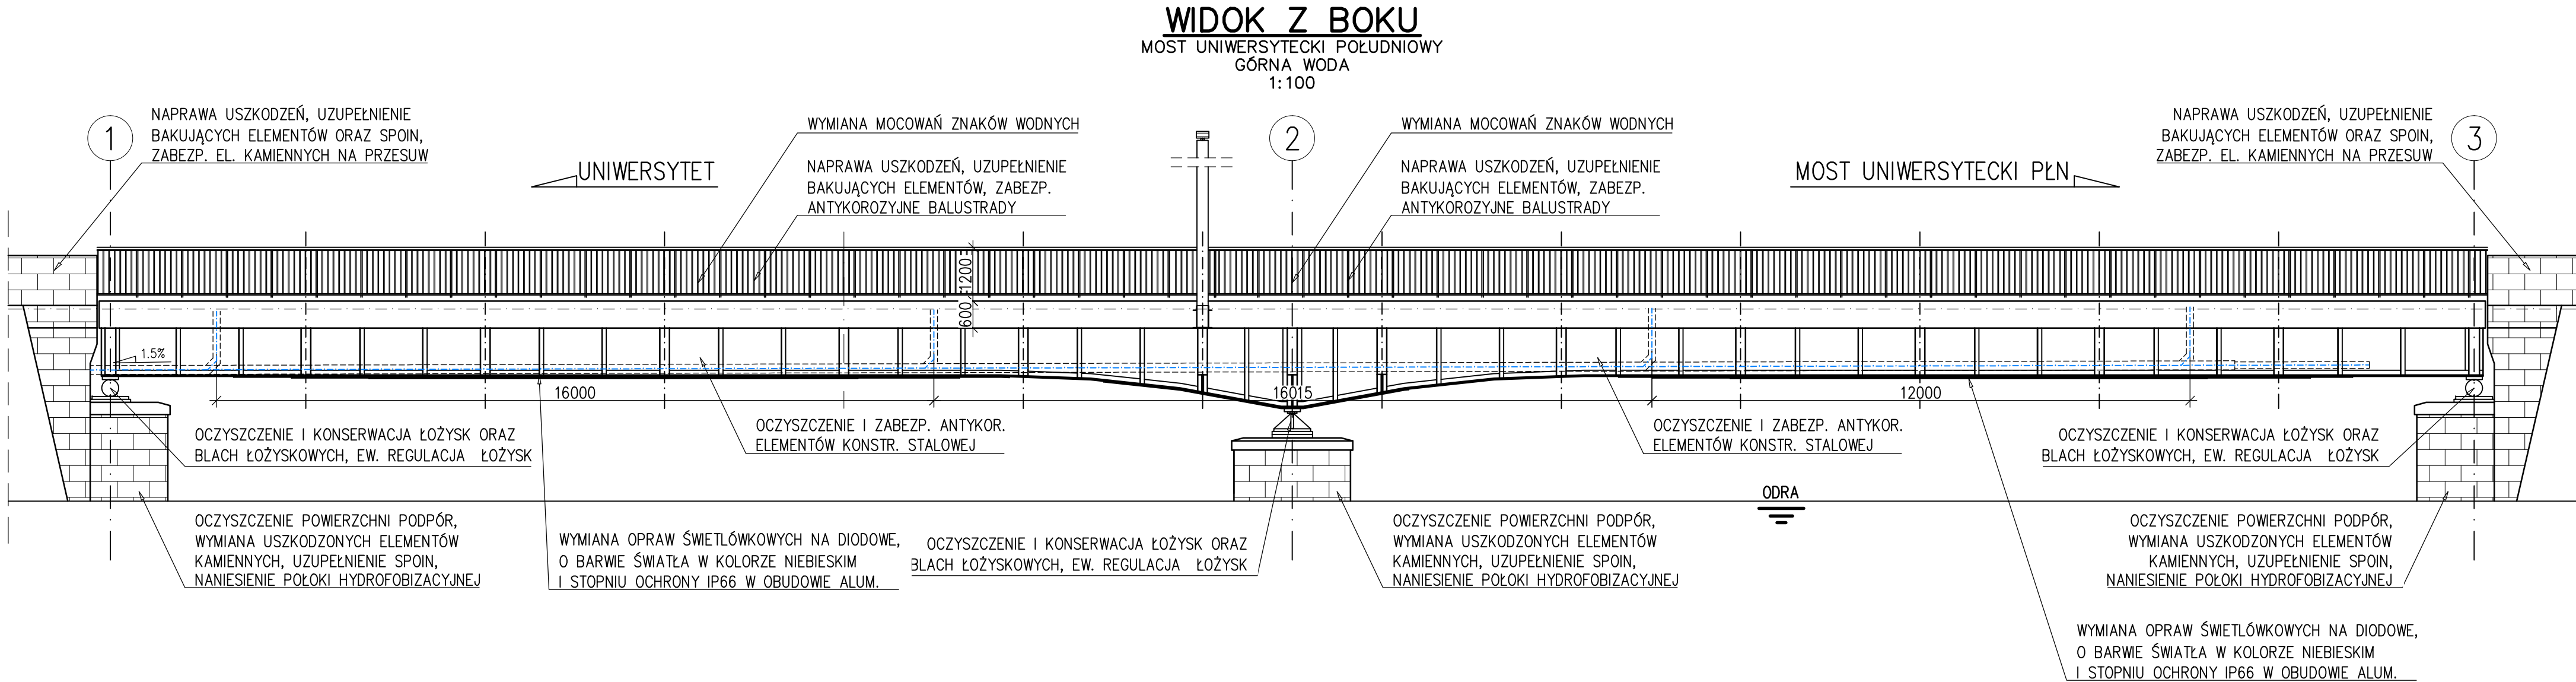


LEGENDA / UWAGI:

1. Niniejszy rysunek rozpatrywać łącznie z całą dokumentacją.
2. Integralną częścią dokumentacji jest Opis Techniczny oraz Specyfikacje Techniczne.

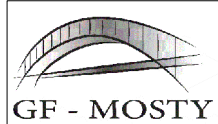

JEDNOSTKA PROJEKTOWA:		Firma Inżynierska		ul. Dębowa 19	
		GF—MOSTY		41–940 Piekary Śląskie	
INWESTOR:		Zarząd Dróg i Utrzymywania Miasta Ul. Długa 49 53–633 Wrocław			
NAZWA INWESTYCJI:		REMONT MOSTÓW UNIWERSYTECKICH PÓŁNOCNEGO I POŁUDNIOWEGO WE WROCŁAWIU etap II			
OBIEKT:		MOST UNIWERSYTECKI POŁUDNIOWY WE WROCŁAWIU			
STADIUM:		PROJEKT WYKONAWCZY			
NR TOMU:		NAZWA TOMU:			
1		BRANŻA MOSTOWA—MOST POŁUDNIOWY			
TYTUŁ RYSUNKU:				RYSUNEK NR:	
STAN PROJEKTOWANY WIDOK Z BOKU				PD–05	
PROJEKTANT:		MGR INŻ. GRZEGORZ FREJ		UPR.BUD. 33/98	
SPRAWDZAJĄCY:		MGR INŻ. JAN MALORDY		UPR.BUD. SLK/1504/P00M/07	
OPRACOWUJĄCY:		MGR INŻ. ALEKSANDRA KĘPSKA		SKALA: 1:100	
				DATA: PAŹDZIERNIK 2021	