



MOST UNIWERSYTECKI POŁUDNIOWY
GÓRNA WODA
1:200

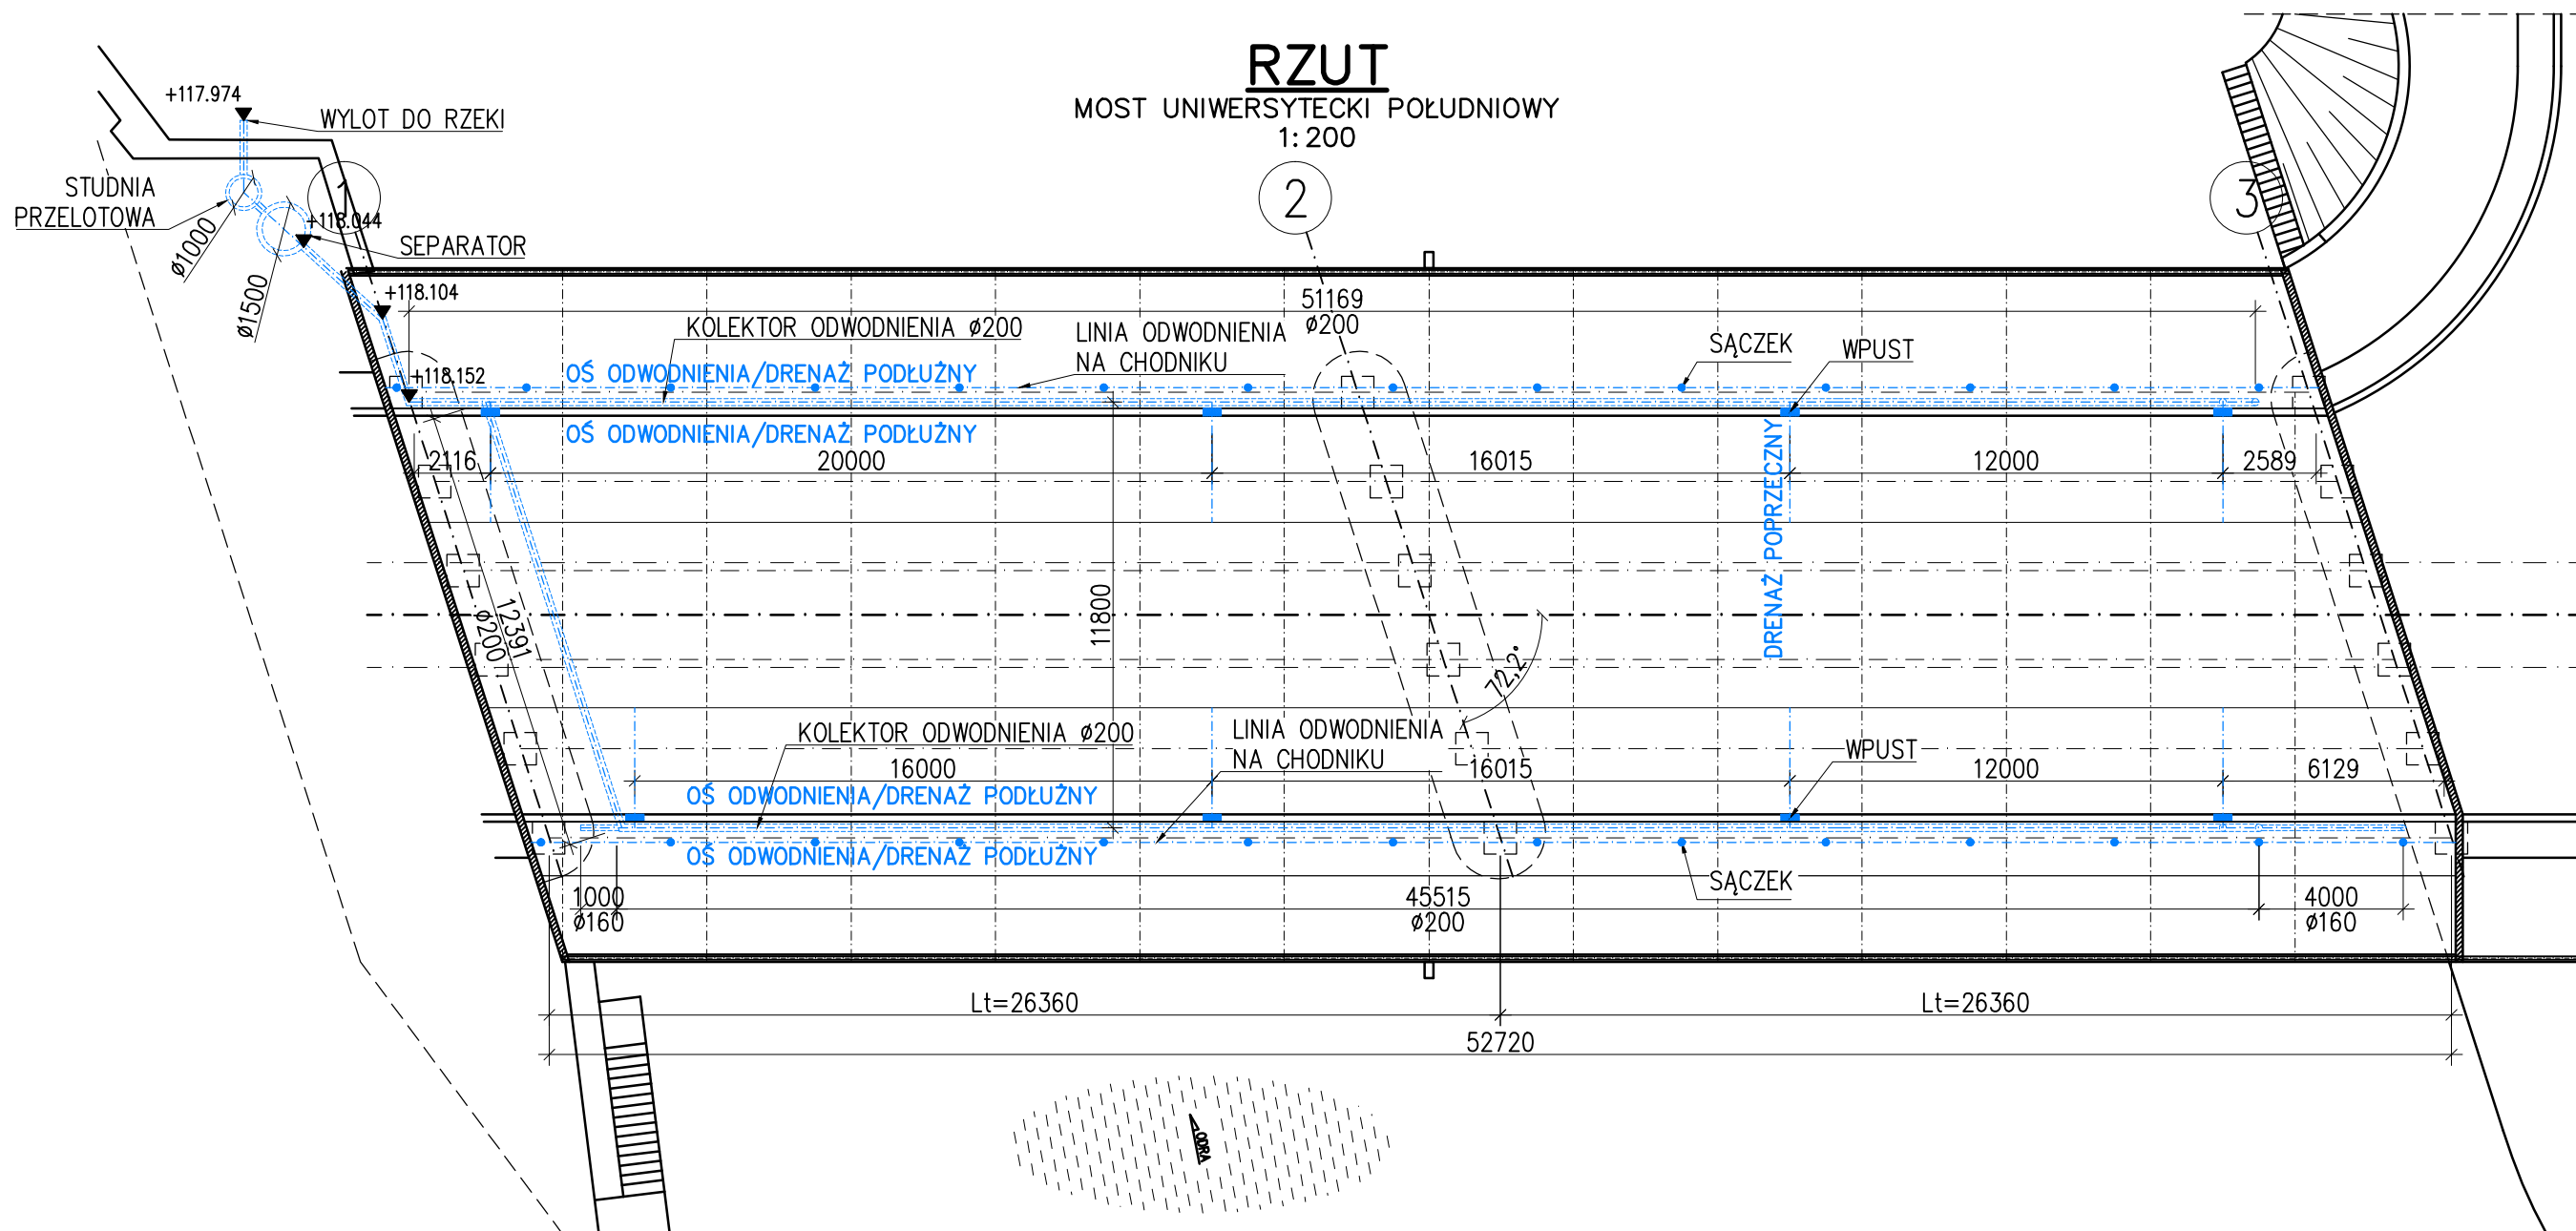

1:25

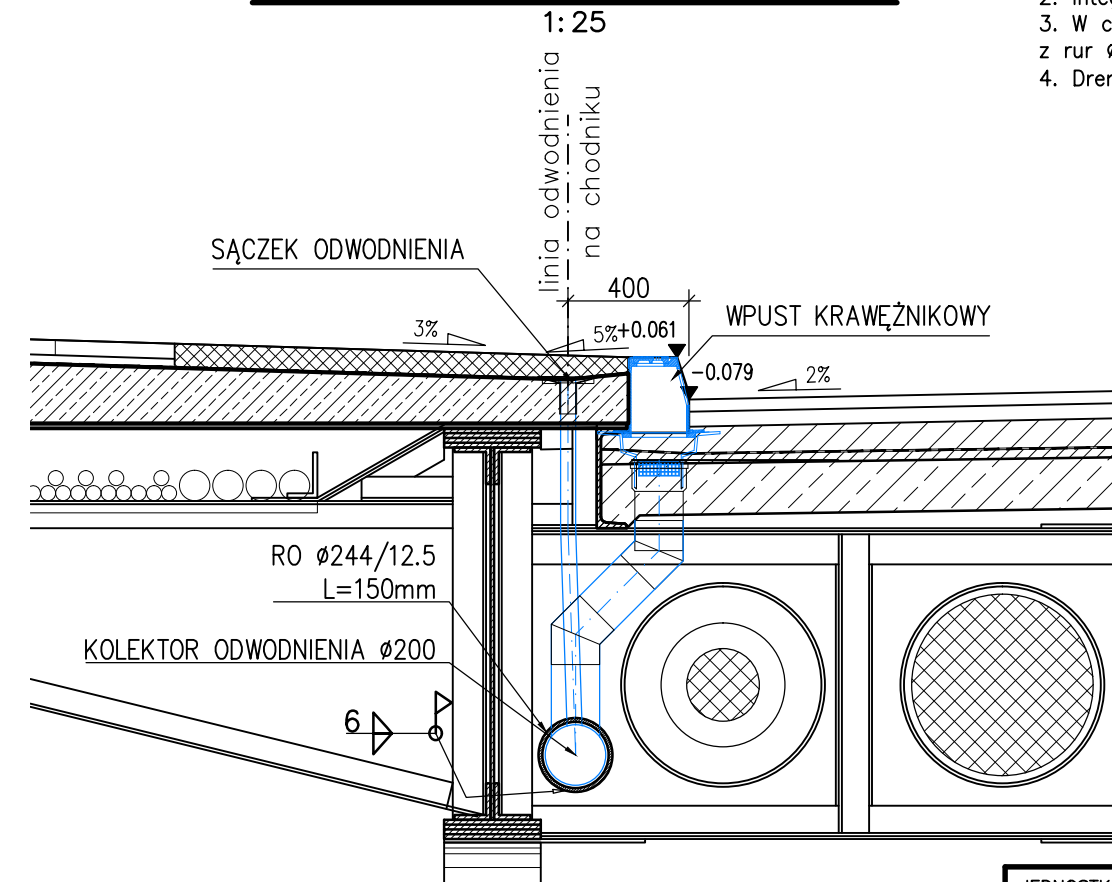

1. Wpust krawężnikowy	8szt
2. Dren prefabrykowany podłużny	214mb
3. Dren prefabrykowany poprzeczny*	24,8mb
4. Śączki odwodnieniowe	28szt
5. Kolektor Ø160	5,0mb
6. Kolektor Ø200	112,7mb
7. Przejście szczelne przez korpus	1kpl
8. Przejście przez poprzecznice – R0Ø244/12.5	24kpl
9. Rura PEHD	3,0mb
10. Separator subst. ropopochdnych Ø1500	1szt
11. Studnia przelotowa Ø1000	1szt

*Drenaż poprzeczny objęty zakresem etapu I przedmiotowej inwestycji.

1. Niniejszy rysunek rozpatrywać łącznie z całą dokumentacją.
2. Integralną częścią dokumentacji jest Opis Techniczny oraz Specyfikacje Techniczne.
3. W celu przeprowadzenia kolektora przez poprzecznice należy wykonać otwory wzmocnione kolnierzem z rur $\varnothing 244/12,5$ L=150mm.
4. Drenaż poprzeczny na jezdni objęty został etapem I przedmiotowej inwestycji.



Firma Inżynierska
GF—MOSTY

ul. Dąbrowskiego 40
41-940 Piekary Śląskie

Zarząd Dróg i Utrzymania Miasta
Ul. Długa 49
53-633 Wrocław

REMONT MOSTÓW UNIWERSYTECKICH PÓŁNOCNEGO I POŁUDNIOWEGO
WE WROCŁAWIU etap II

MOST UNIWERSYTECKI POŁUDNIOWY WE WROCŁAWIU

PROJEKT WYKONAWCZY

1

BRANŻA MOSTOWA – MOST POŁUDNIOWY

ODWODNIENIE – MOST POŁUDNIOWY

PD-11

MGR INŻ. GRZEGORZ FREJ

UPR.BUD. 33/98

1: 25,1; 200

MGR INŽ. JAN MALORDY

UPR.BUD. SLK/1504/P00M/07

PAŹDZIERNIK
2021

MGR INŻ. ALEKSANDRA KEPSKA