WYLOT KOLEKTORA

MOST UNIWERSYTECKI POŁUDNIOWY
RZUT, 1:100

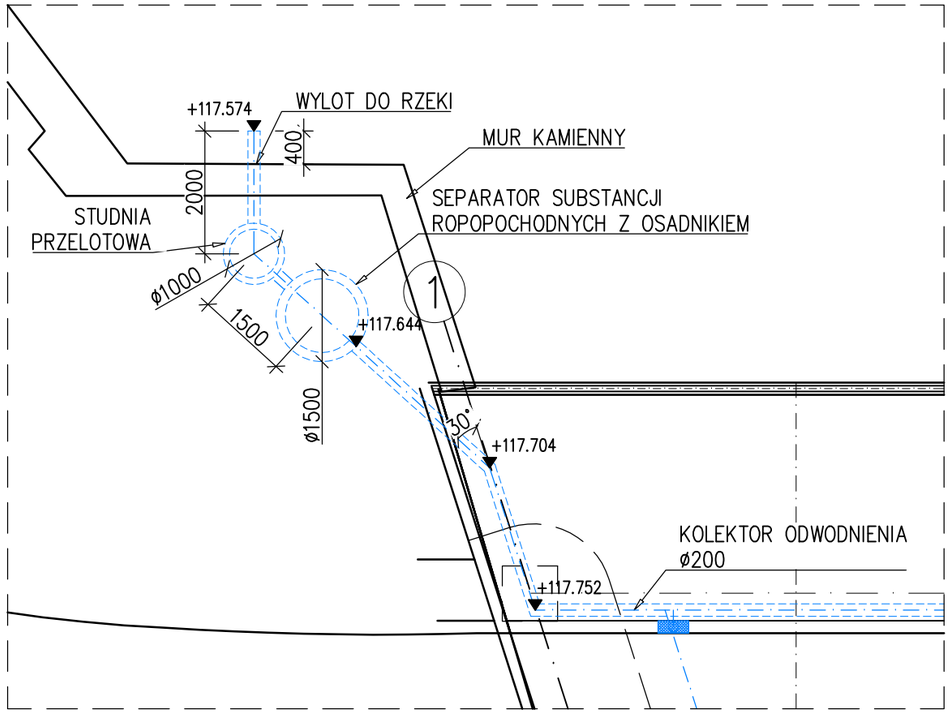

WYLOT KOLEKTORA

MOST UNIWERSYTECKI POŁUDNIOWY
WIDOK OD CZOŁA, 1:50

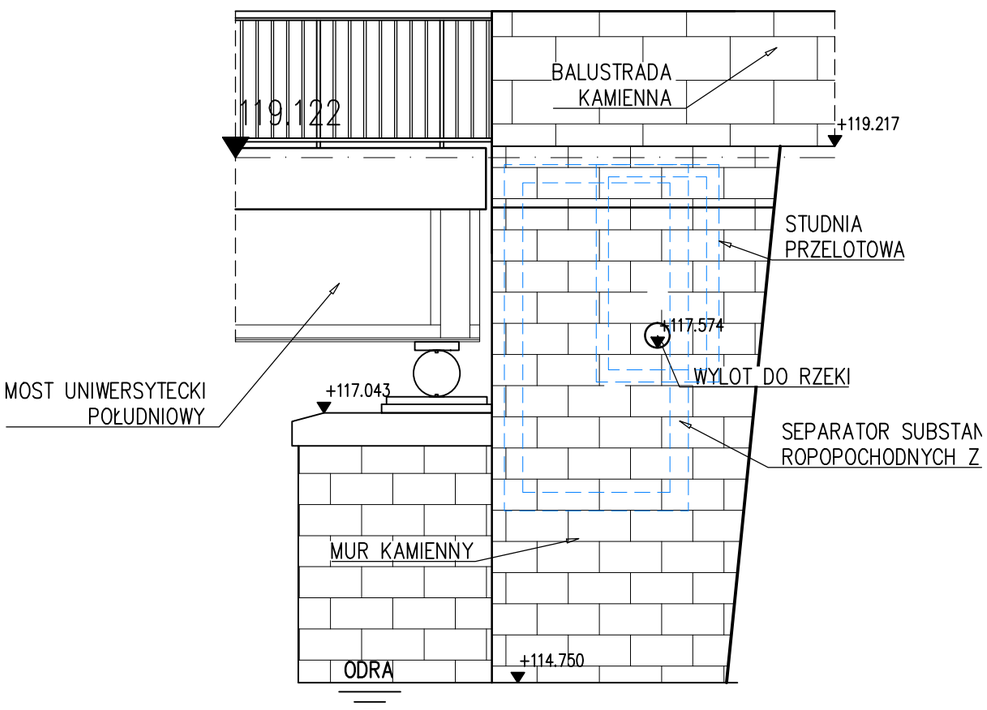

LEGENDA / UWAGI:

1. Niniejszy rysunek rozpatrywać łącznie z całą dokumentacją.
2. Integralną częścią dokumentacji jest Opis Techniczny oraz Specyfikacje Techniczne.

JEDNOSTKA PROJEKTOWA:

GF - MOSTY

Firma Inżynierska
GF—MOSTY

ul. Dąbrowskiego 40
41—940 Piekary Śląskie

INWESTOR:

Zarząd Dróg i Utrzymania Miasta
Ul. Długa 49
53—633 Wrocław

NAZWA INWESTYCJI:

REMONT MOSTÓW UNIWERSYTECKICH PÓŁNOCNEGO I POŁUDNIOWEGO
WE WROCŁAWIU etap II

OBIEKT:

MOST UNIWERSYTECKI POŁUDNIOWY WE WROCŁAWIU

STADIUM:

PROJEKT WYKONAWCZY

NR TOMU:	NAZWA TOMU:
1	**BRANŻA MOSTOWA – MOST POŁUDNIOWY**

TYTUŁ RYSUNKU: **WYLOT KOLEKTORA W1**

RYSUNEK NR: PD—12

PROJEKTANT:	MGR INŻ. GRZEGORZ FREJ	UPR.BUD. 33/98	
SPRAWDZAJĄCY:	MGR INŻ. JAN MALORDY	UPR.BUD. SLK/1504/POOM/07	
OPRACOWUJĄCY:	MGR INŻ. ALEKSANDRA KĘPSKA		

SKALA: 1:50
1:100

DATA: PAŹDZIERNIK 2021