



ORIENTACJA

MOST UNIWERSYTECKI PÓŁNOCNY
1: 5000

LEGENDA / UWAGI:

1. Niniejszy rysunek rozpatrywać łącznie z całą dokumentacją.
2. Integralną częścią dokumentacji jest Opis Techniczny oraz Specyfikacje Techniczne.

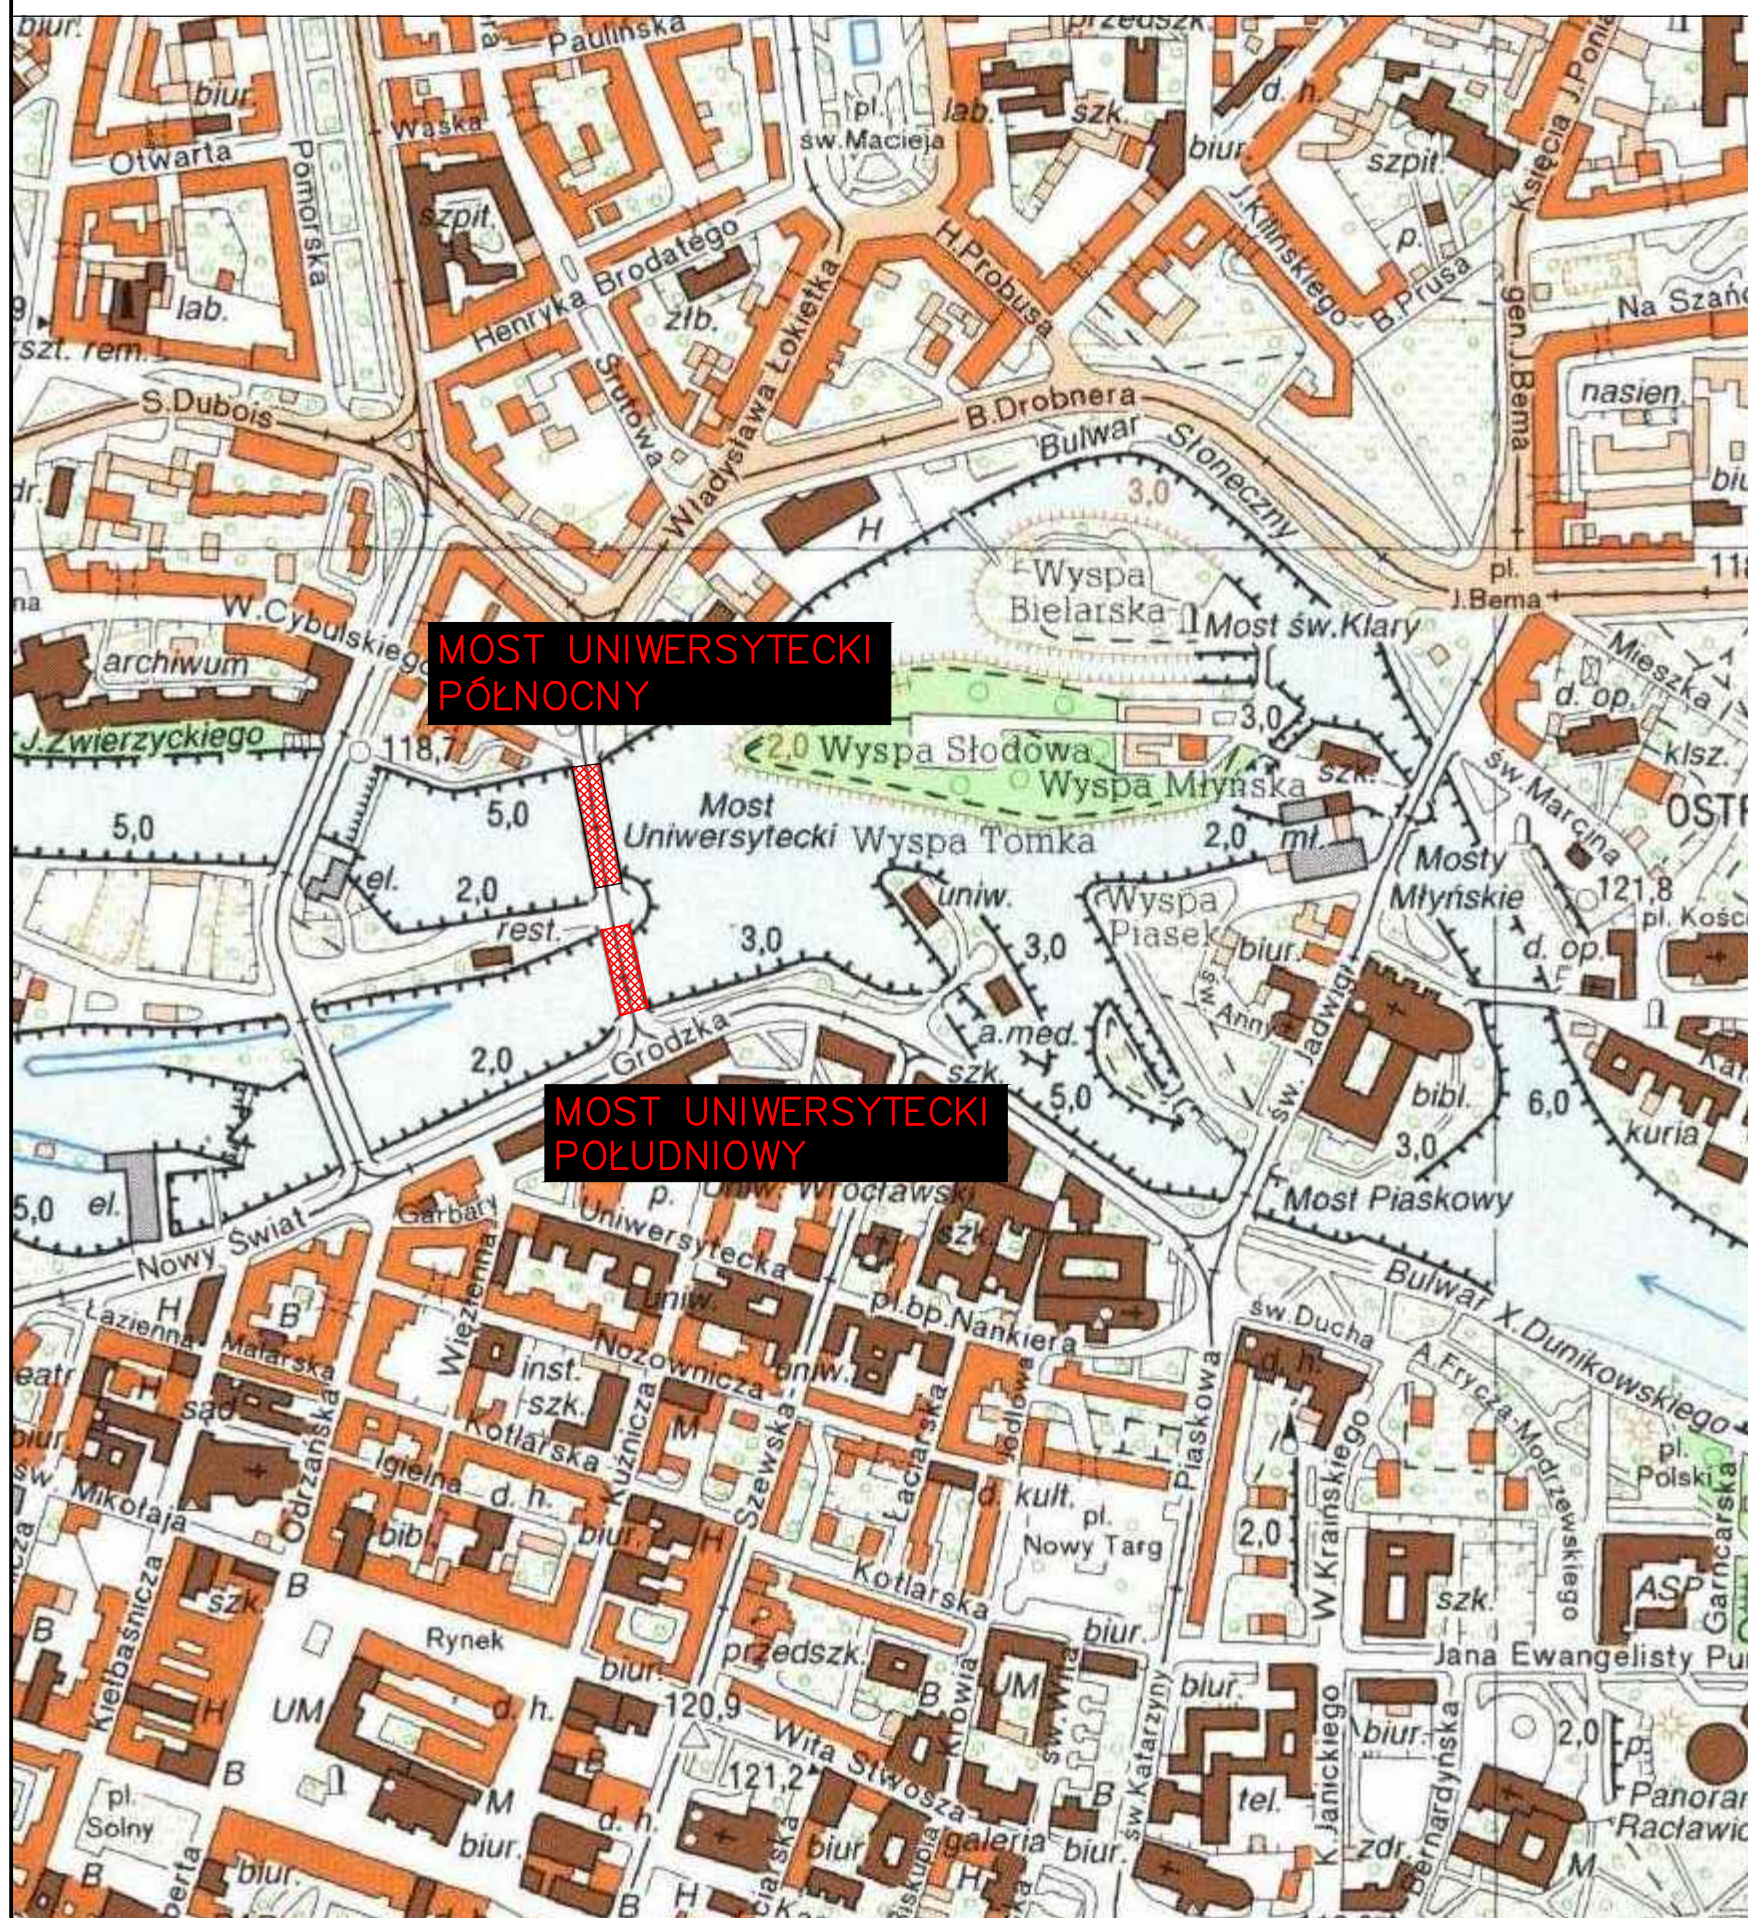

JEDNOSTKA PROJEKTOWA:		<div></div> <div>Firma Inżynierska</div> <div>GF—MOSTY</div>		ul. Dąbrowskiego 40 41—940 Piekary Śląskie	
INWESTOR:		Zarząd Dróg i Utrzymania Miasta Ul. Długa 49 53—633 Wrocław			
NAZWA INWESTYCJI:		Remont Mostów Uniwersyteckich Północnego i Południowego we Wrocławiu etap			
OBIEKT:		Oświetlenie			
STADIUM:		PROJEKT BUDOWLANY			
NR TOMU:	NAZWA TOMU:	PROJEKT ARCHITEKTONICZNO—BUDOWLANY BRANŻA OŚWIETLENIOWA			
2.3					
TYTUŁ RYSUNKU:			RYSUNEK NR:		
Orientacja			0—01		
PROJEKTANT:	MGR INŻ. ANDRZEJ GÓRA			SKALA:	
				1: 5000	
SPRAWDZAJĄCY:	MGR INŻ. PRZEMYSŁAW CIERPIAK			DATA:	
				PAŹDZIERNIK 2021	