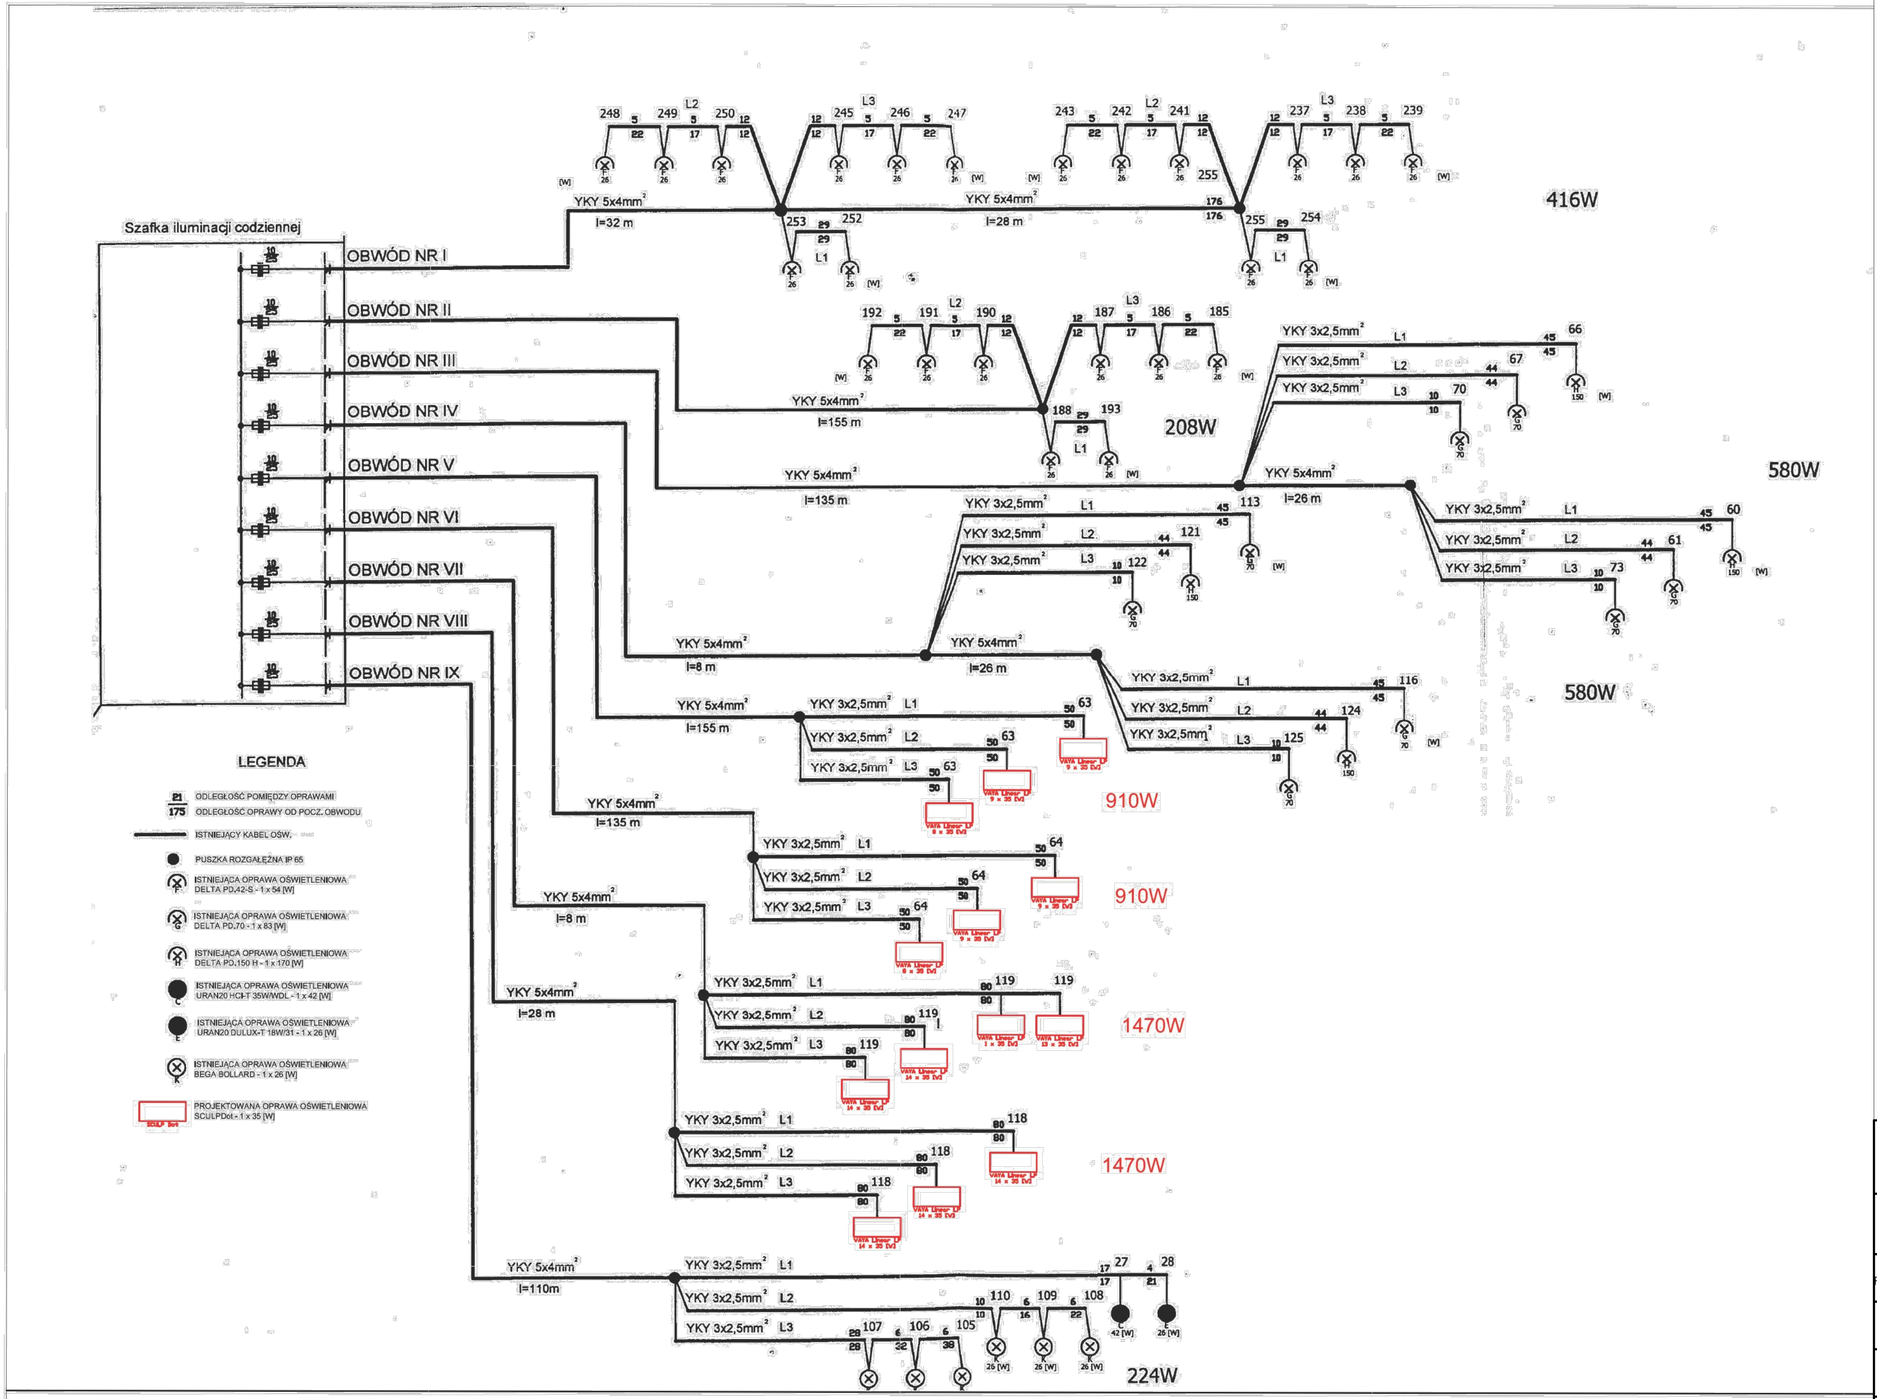

JEDNOSTKA PROJEKTOWA:
Firma Inżynierska GF - MOSTY GF—MOSTY
ul. Dębowa 19
41-940 Piekary Śląskie

INWESTOR:
ZARZĄD DRÓG I UTRZYMANIA MIASTA
UL. DŁUGA 49
53-633 WROCŁAW

NAZWA INWESTYCJI:
Remont Mostów Uniwersyteckich Północnego i Południowego we Wrocławiu etap II

OBIEKT:
Oswietlenie

STADIUM:
PROJEKT BUDOWLANY

NR TOMU:

NAZWA TOMU:
PROJEKT ARCHITEKTONICZNO—BUDOWLANY
BRANŻA OŚWIETLENIOWA

TYTUŁ RYSUNKU:
Schemat

RYSUNEK NR:
O-03

PROJEKTANT:
MGR INŻ. ANDRZEJ GÓRA

SKALA:
—

SPRAWDZAJĄCY:
MGR INŻ. PRZEMYSŁAW CIERPIAK

DATA:
PAŹDZIERNIK 2021