


ORIENTACJA

MOST UNIWERSYTECKI PÓŁNOCNY
1: 5000

LEGENDA / UWAGI:

1. Niniejszy rysunek rozpatrywać łącznie z całą dokumentacją.
2. Integralną częścią dokumentacji jest Opis Techniczny oraz Specyfikacje Techniczne.

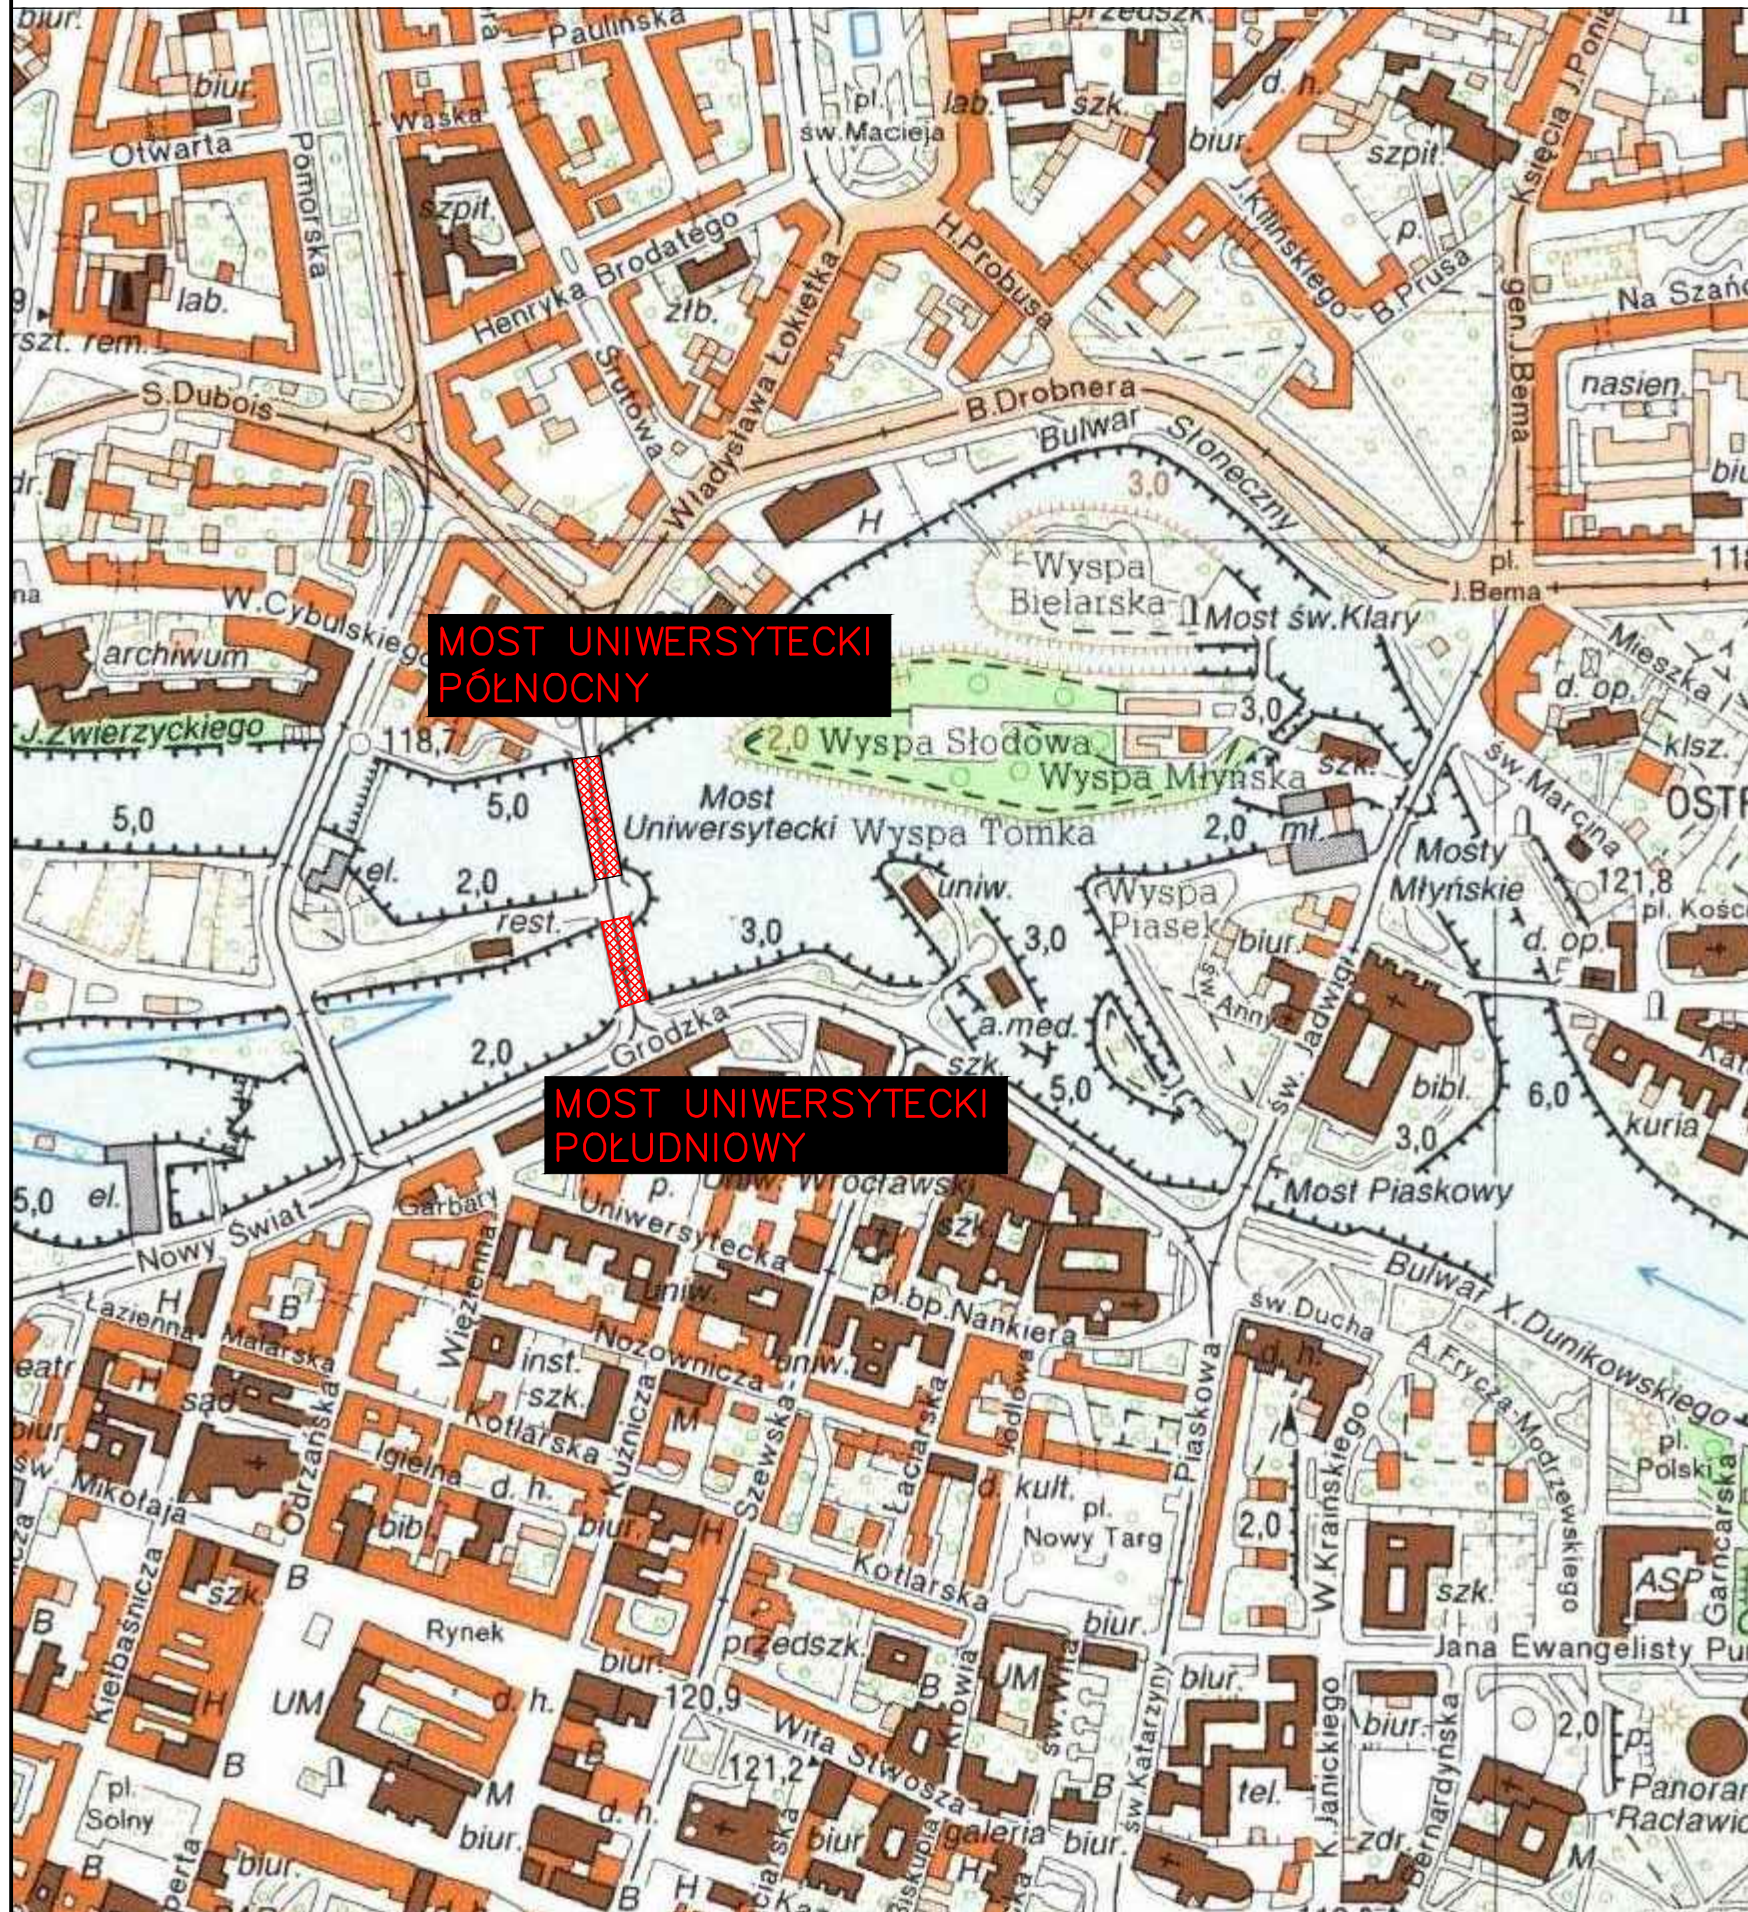

JEDNOSTKA PROJEKTOWA:



Firma Inżynierska
GF—MOSTY

ul. Dąbrowskiego 40
41-940 Piekary Śląskie

INWESTOR:

Zarząd Dróg i Utrzymania Miasta
Ul. Długa 49
53-633 Wrocław

NAZWA INWESTYCJI:

Remont Mostów Uniwersyteckich Północnego i Południowego we Wrocławiu etap II

OBIEKT:

Oświetlenie

STADIUM:

PROJEKT WYKONAWCZY

NR TOMU:

3

NAZWA TOMU:

BRANŻA OŚWIETLENIOWA

TYTUŁ RYSUNKU:

Orientacja

RYSUNEK NR:

0-01

PROJEKTANT:

MGR INŻ. ANDRZEJ GÓRA

SKALA:

1: 5000

SPRAWDZAJĄCY:

MGR INŻ. PRZEMYSŁAW CIERPIAK

DATA:

PAŹDZIERNIK
2021