


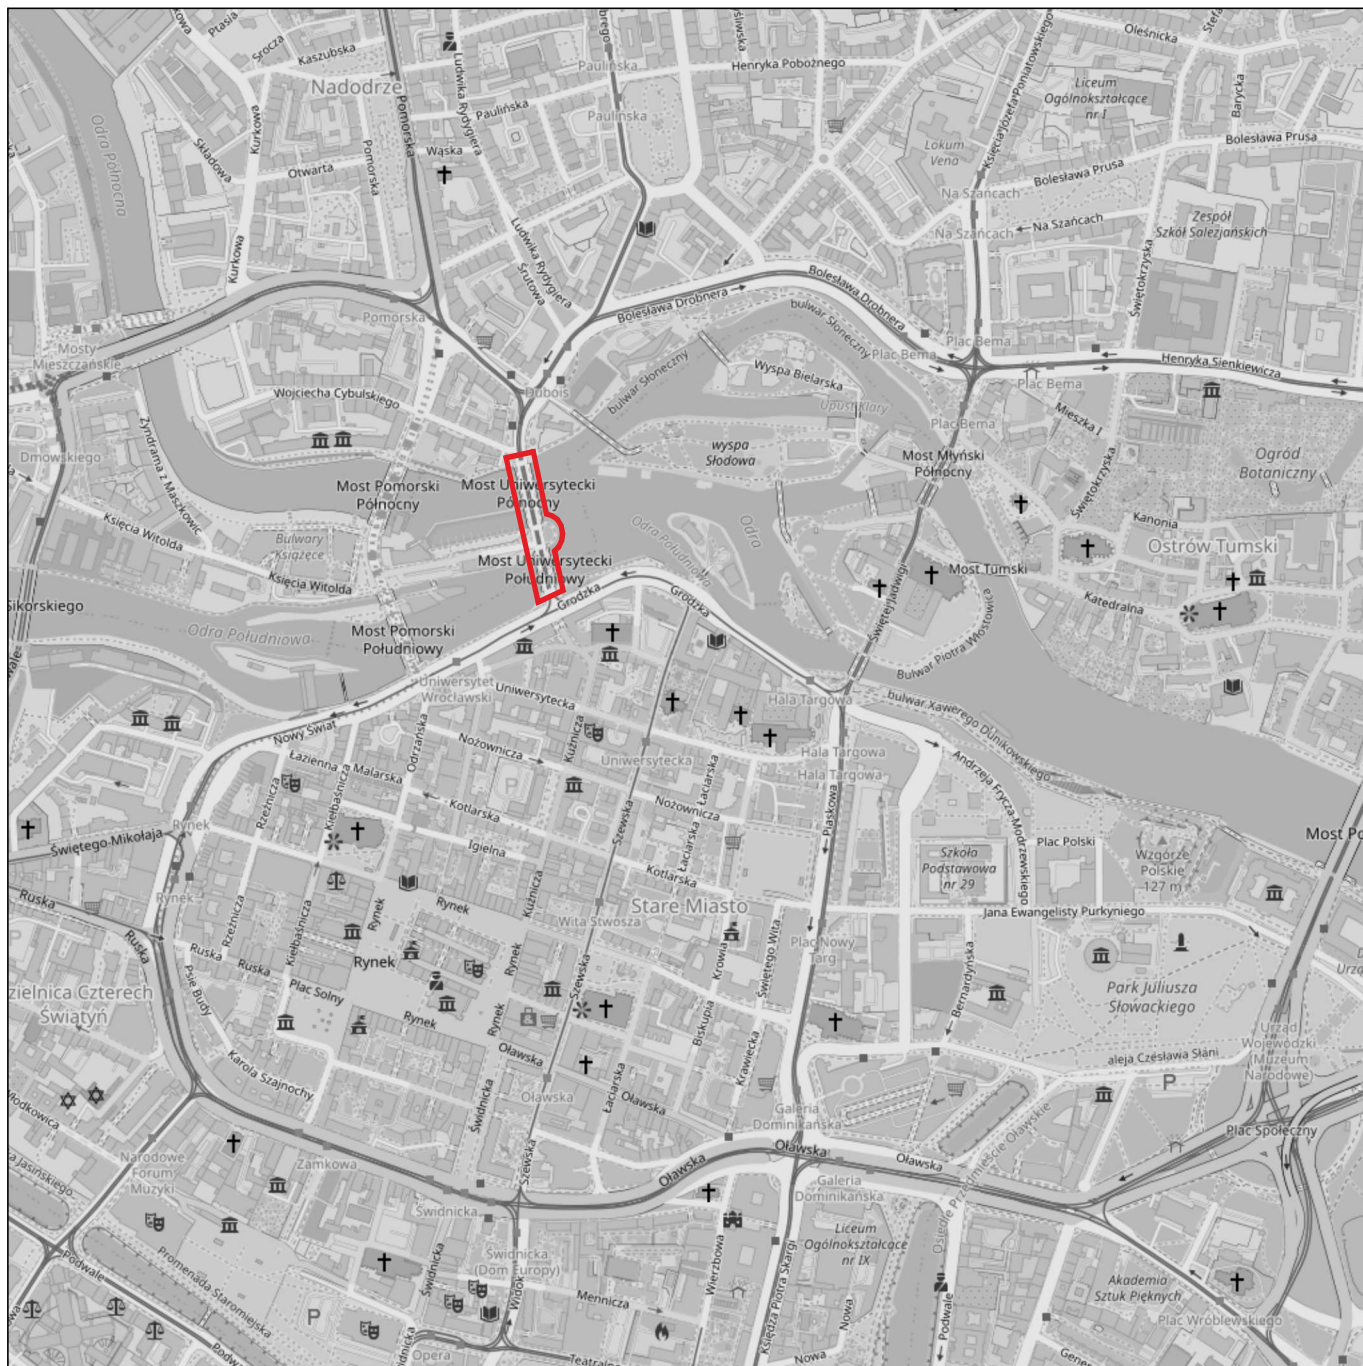

Źródło: www.openstreetmap.org

Jednostka projektowa:
„ASEKA” Sp. z o.o. Sp.K.



Zadanie:

Remont Mostów Uniwersyteckich Północnego
i Południowego we Wrocławiu - etap II

Tytuł rysunku:

Plan orientacyjny

Projektował:

Podpis:

Rys. nr: 0

Michał Rusnarczyk

[Signature]

Skala: 1:10 000