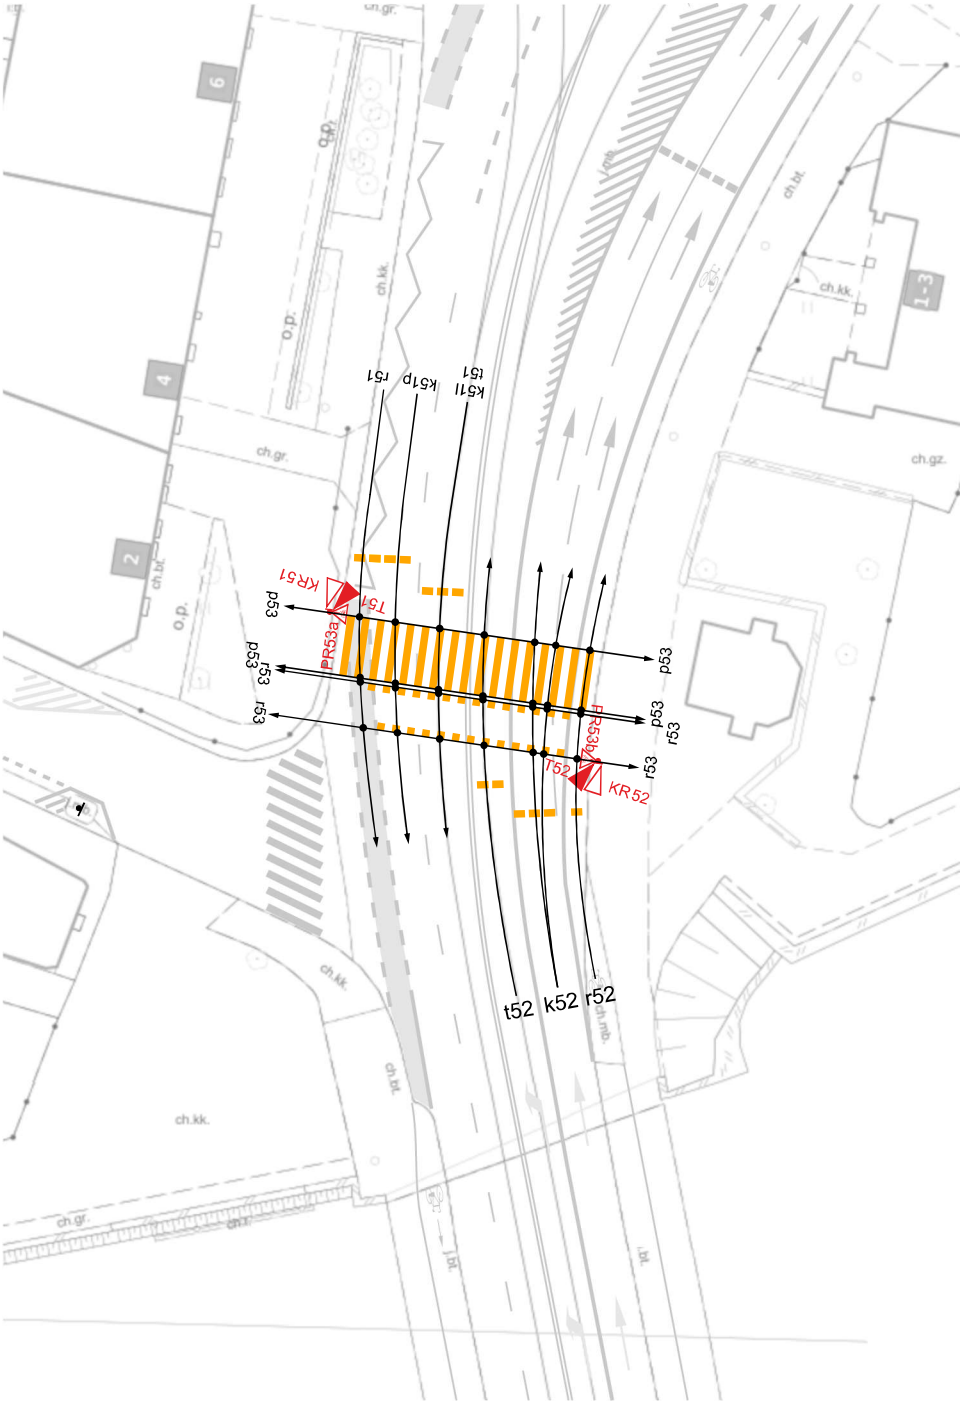

Jednostka projektowa: „ASEKA" Sp. z o.o. Sp.K.		ASEKA PROJEKTY I OZNAKOWANIE DRÓG
Zadanie: Remont Mostów Uniwersyteckich Północnego i Południowego we Wrocławiu - etap II		
Tytuł rysunku: Grupy sygnalizacyjne i punkty kolizji na tymczasowym przejściu dla pieszych		
Projektował:	Podpis:	Rys. nr: 10
Michał Rusnarczyk	Rusnarczyk	Skala: 1:500