



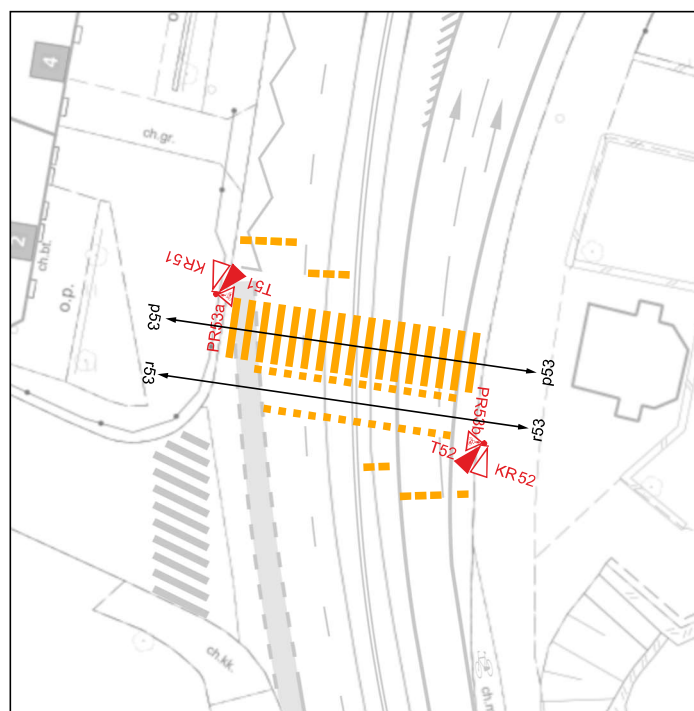

Jednostka projektowa:
„ASEKA” Sp. z o.o. Sp.K.

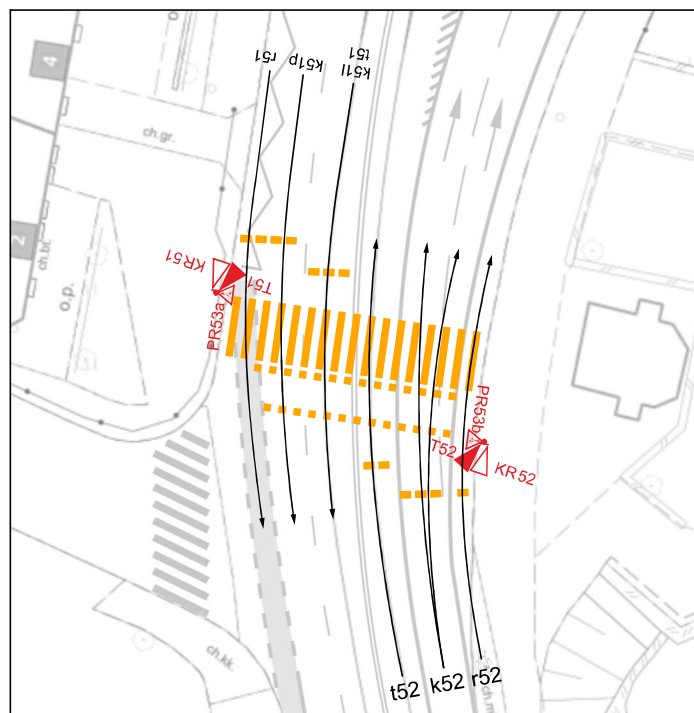

Zadanie:
Remont Mostów Uniwersyteckich Północnego
i Południowego we Wrocławiu - etap II

Tytuł rysunku:
Układ faz na tymczasowym przejściu

Projektował:	Podpis:	Rys. nr: 11
Michał Rusnarczyk	<i>[Signature]</i>	Skala: 1:500