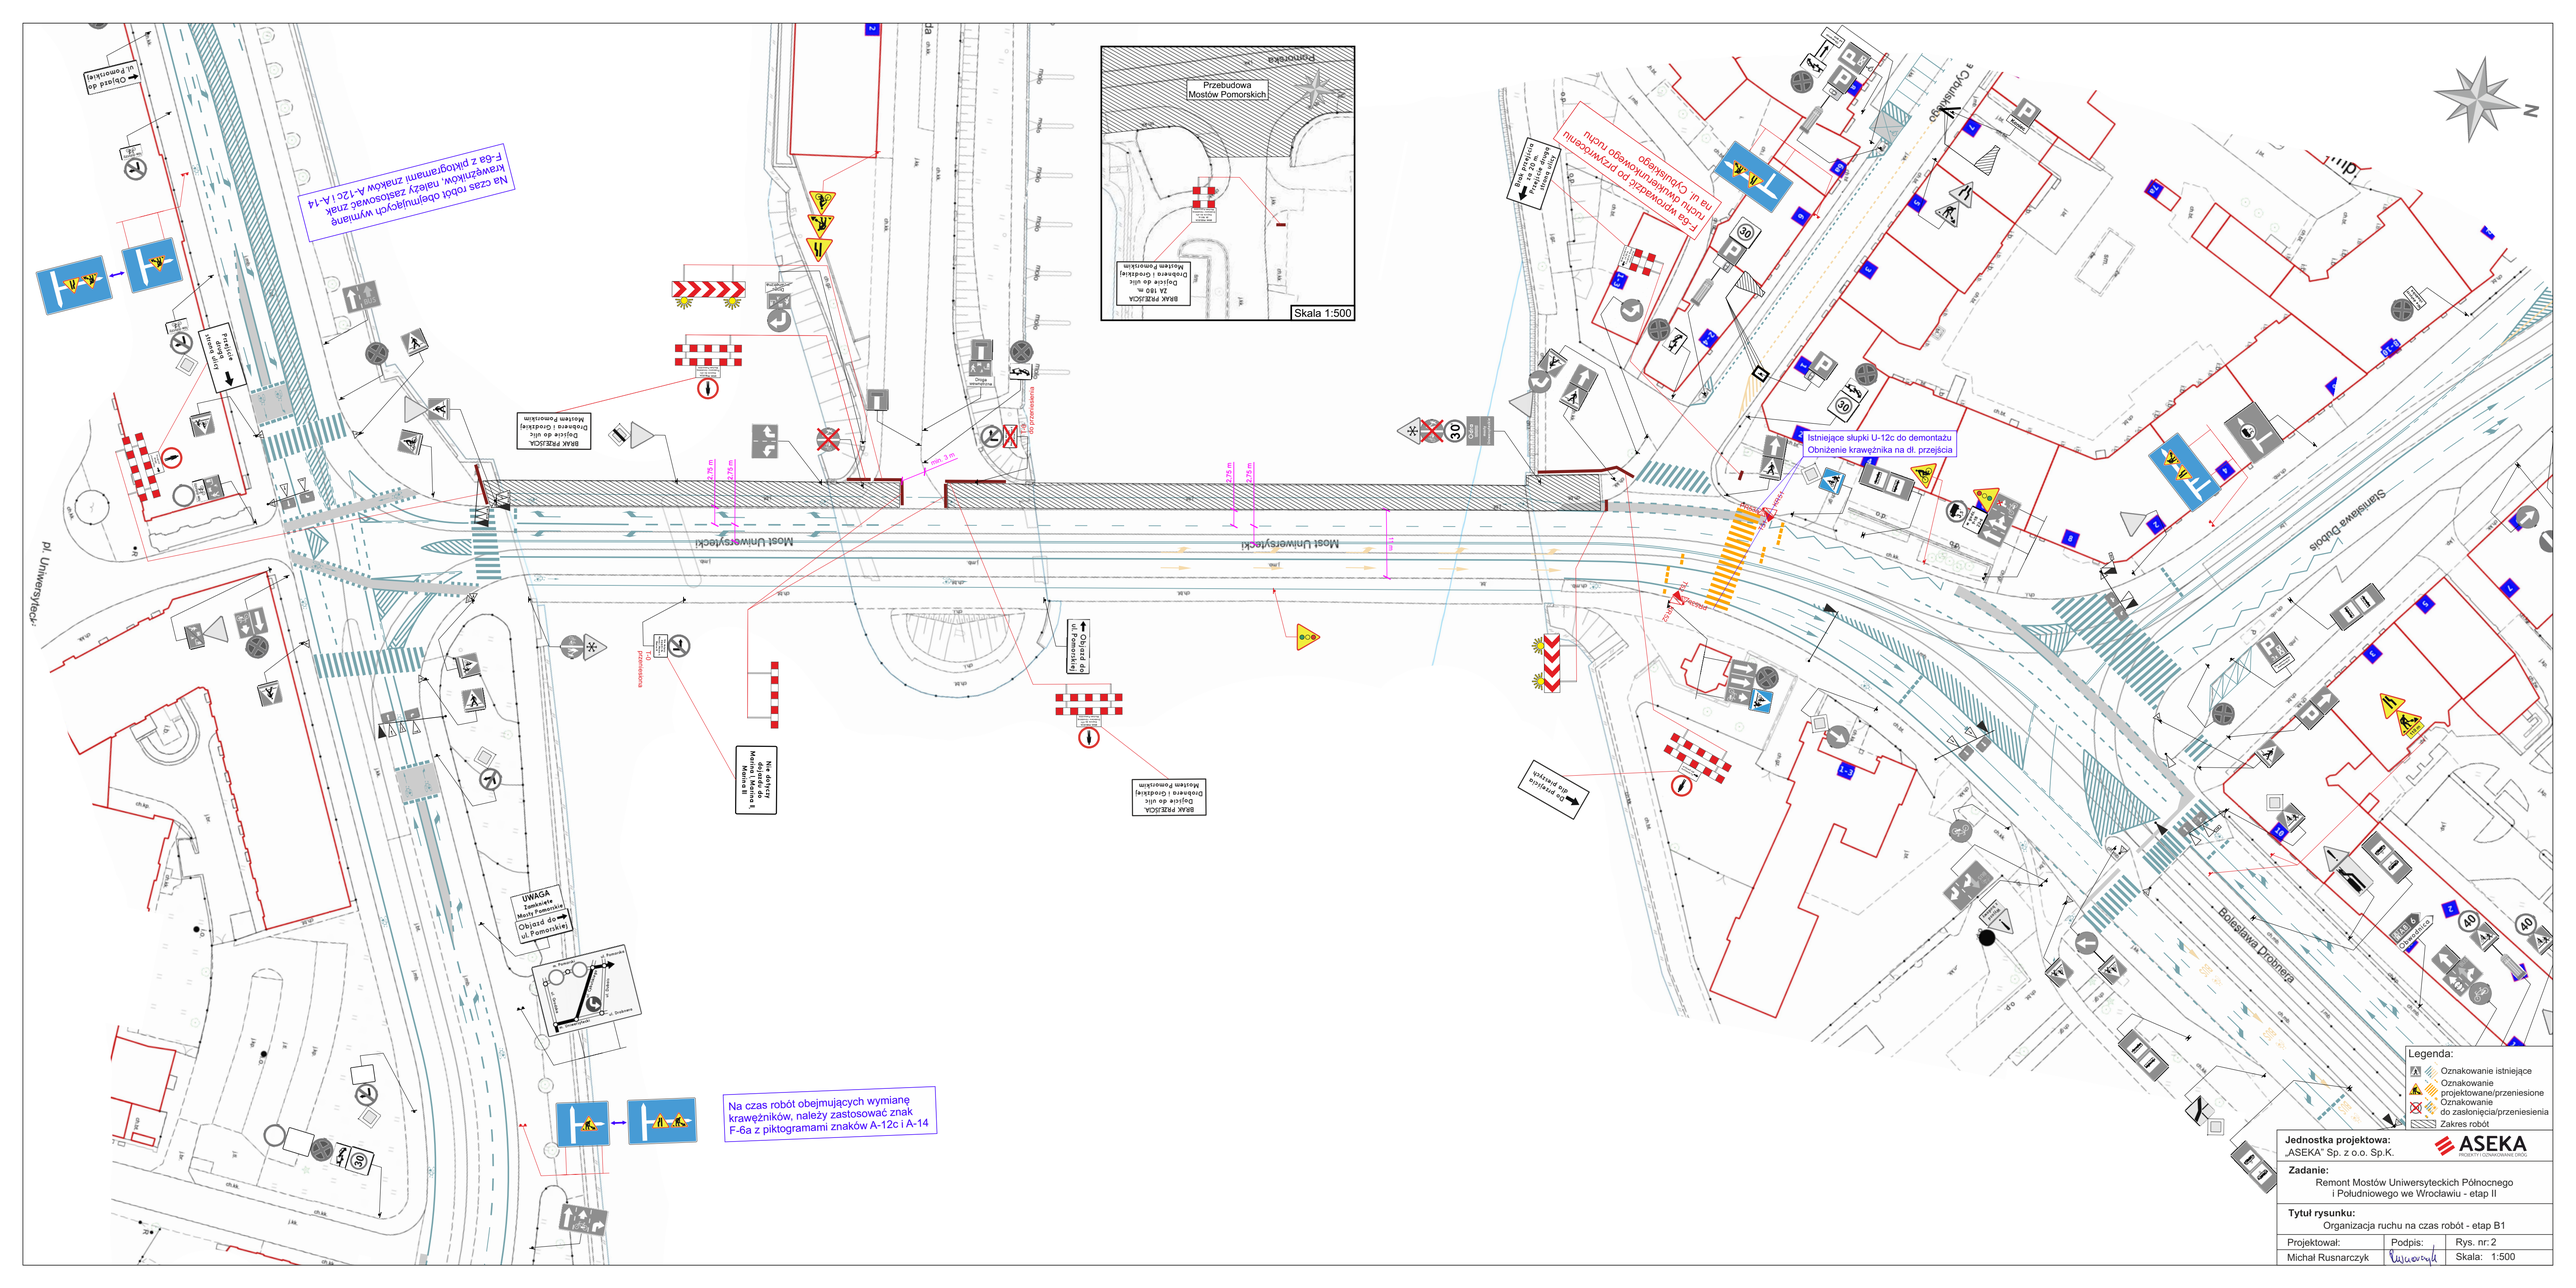
Przebudowa Mostów Pomorskich
Skala 1:500
Most Uniwersytecki
pl. Uniwersytecki
Bolesława Drobnera
Stanisława Dubois
Na czas robót obejmujących wymianę krawężników, należy zastosować znak F-6a z piktogramami znaków A-12c i A-14
Istniejące słupki U-12c do demontażu
Obniżenie krawężnika na dł. przejścia
Legenda:
Oznakowanie istniejące
Oznakowanie projektowane/przeniesione
Oznakowanie do zasłonięcia/przeniesienia
Zakres robót
Jednostka projektowa:
„ASEKA" Sp. z o.o. Sp.K.
Zadanie:
Remont Mostów Uniwersyteckich Północnego i Południowego we Wrocławiu - etap II
Tytuł rysunku:
Organizacja ruchu na czas robót - etap B1
Projektował: Michał Rusnarczyk
Podpis:
Rys. nr: 2
Skala: 1:500