NR	GRUPA	SYGNALIZATOR	KROKI PROGRAMU
1	k1	K3a,K3b	1 3 1 1 1 1 1 1 2 2 3 1 1 1 2 2 1 1 2 1 1 2 1 1 1 1 2 1 2 1 1 3 2 1 1 1 1 2 1 1 2 1 4 7 1 1 1 1 2 3 1 13 2 1 1 1 3 1 1
2	k2	K1a	
3	k3	K8,K8p	
4	k4	K1b	
5	k5	K13a,K13b	
6	k6	KR1	
7	k7	K11,K11p	
8	k8	K21,K21p	
9	k9	K35	
10	k10	K25a,K25b	
11	k11	K27,K27p	
12	p1	P8a,P8b	
13	p2	PR1a,PR1b	
14	p3	PR1c,PR1d	
15	p4	PR13a,PR13b	
16	p5	PR11a,PR11b	
17	p6	P21a,P21b	
18	p7	P35a,P35b	
19	p8	P25a,P25b	
20	n_off	N_off	
21	t2R	T3R T3L	
22	t3L	T3R T3L	
23	t4R	T8R T8L	
24	t5L	T8R T8L	
25	t6R	T1R T1P	
26	t7P	T1R T1P	
27	t8R	T13R T13L	
28	t9L	T13R T13L	
29	t10R	T21R	
30	t11P	T25P	
31	t12R	T23R T23L	
32	t13L	T23R T23L	
33	s1	SK8	
34	s2	SK1	
35	w1	C3	
36	w2	C8	
37	t1P	T3P T3Lp	
38	t14L	T3P T3Lp	
39	p9	PR13c,PR13d	
40	r2	KR23	
41	r3	KR21	
42	r4	KR25	
43	b1	B23	
44	c1	C13R	
45	c2	C13L	
46	c3	C21R	
47	c4	C25P	

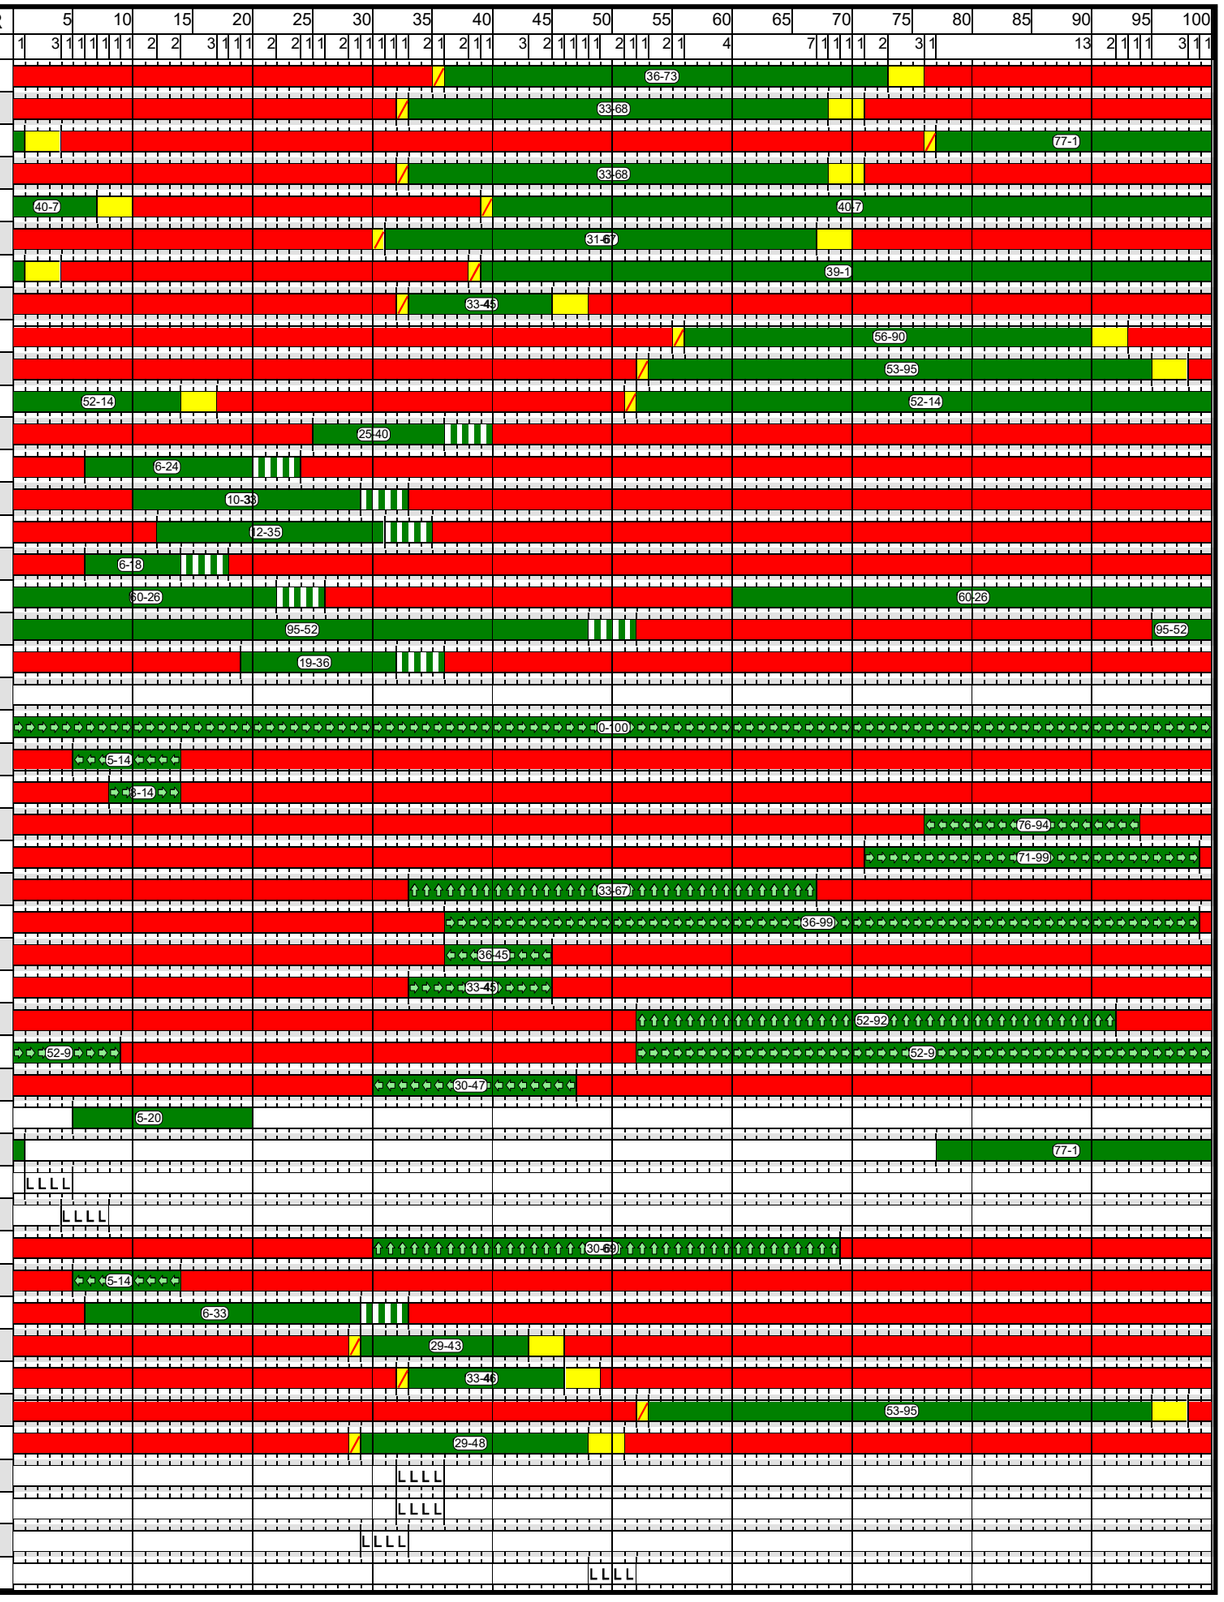

Jednostka projektowa:
„ASEKA" Sp. z o.o. Sp.K.

ASEKA
PROJEKTY I OZNAKOWANIE DRÓG

Zadanie:
Remont Mostów Uniwersyteckich Północnego i Południowego we Wrocławiu - etap II

Tytuł rysunku: Program sygnalizacji nr 01P100 na skrzyż. ul. Drobnera, Dubois i Łokietka

Projektował:	Podpis:	Rys. nr: 6
Michał Rusnarczyk	Rusnarczyk	Skala: -