




Jednostka projektowa:
„ASEKA” Sp. z o.o. Sp.K.

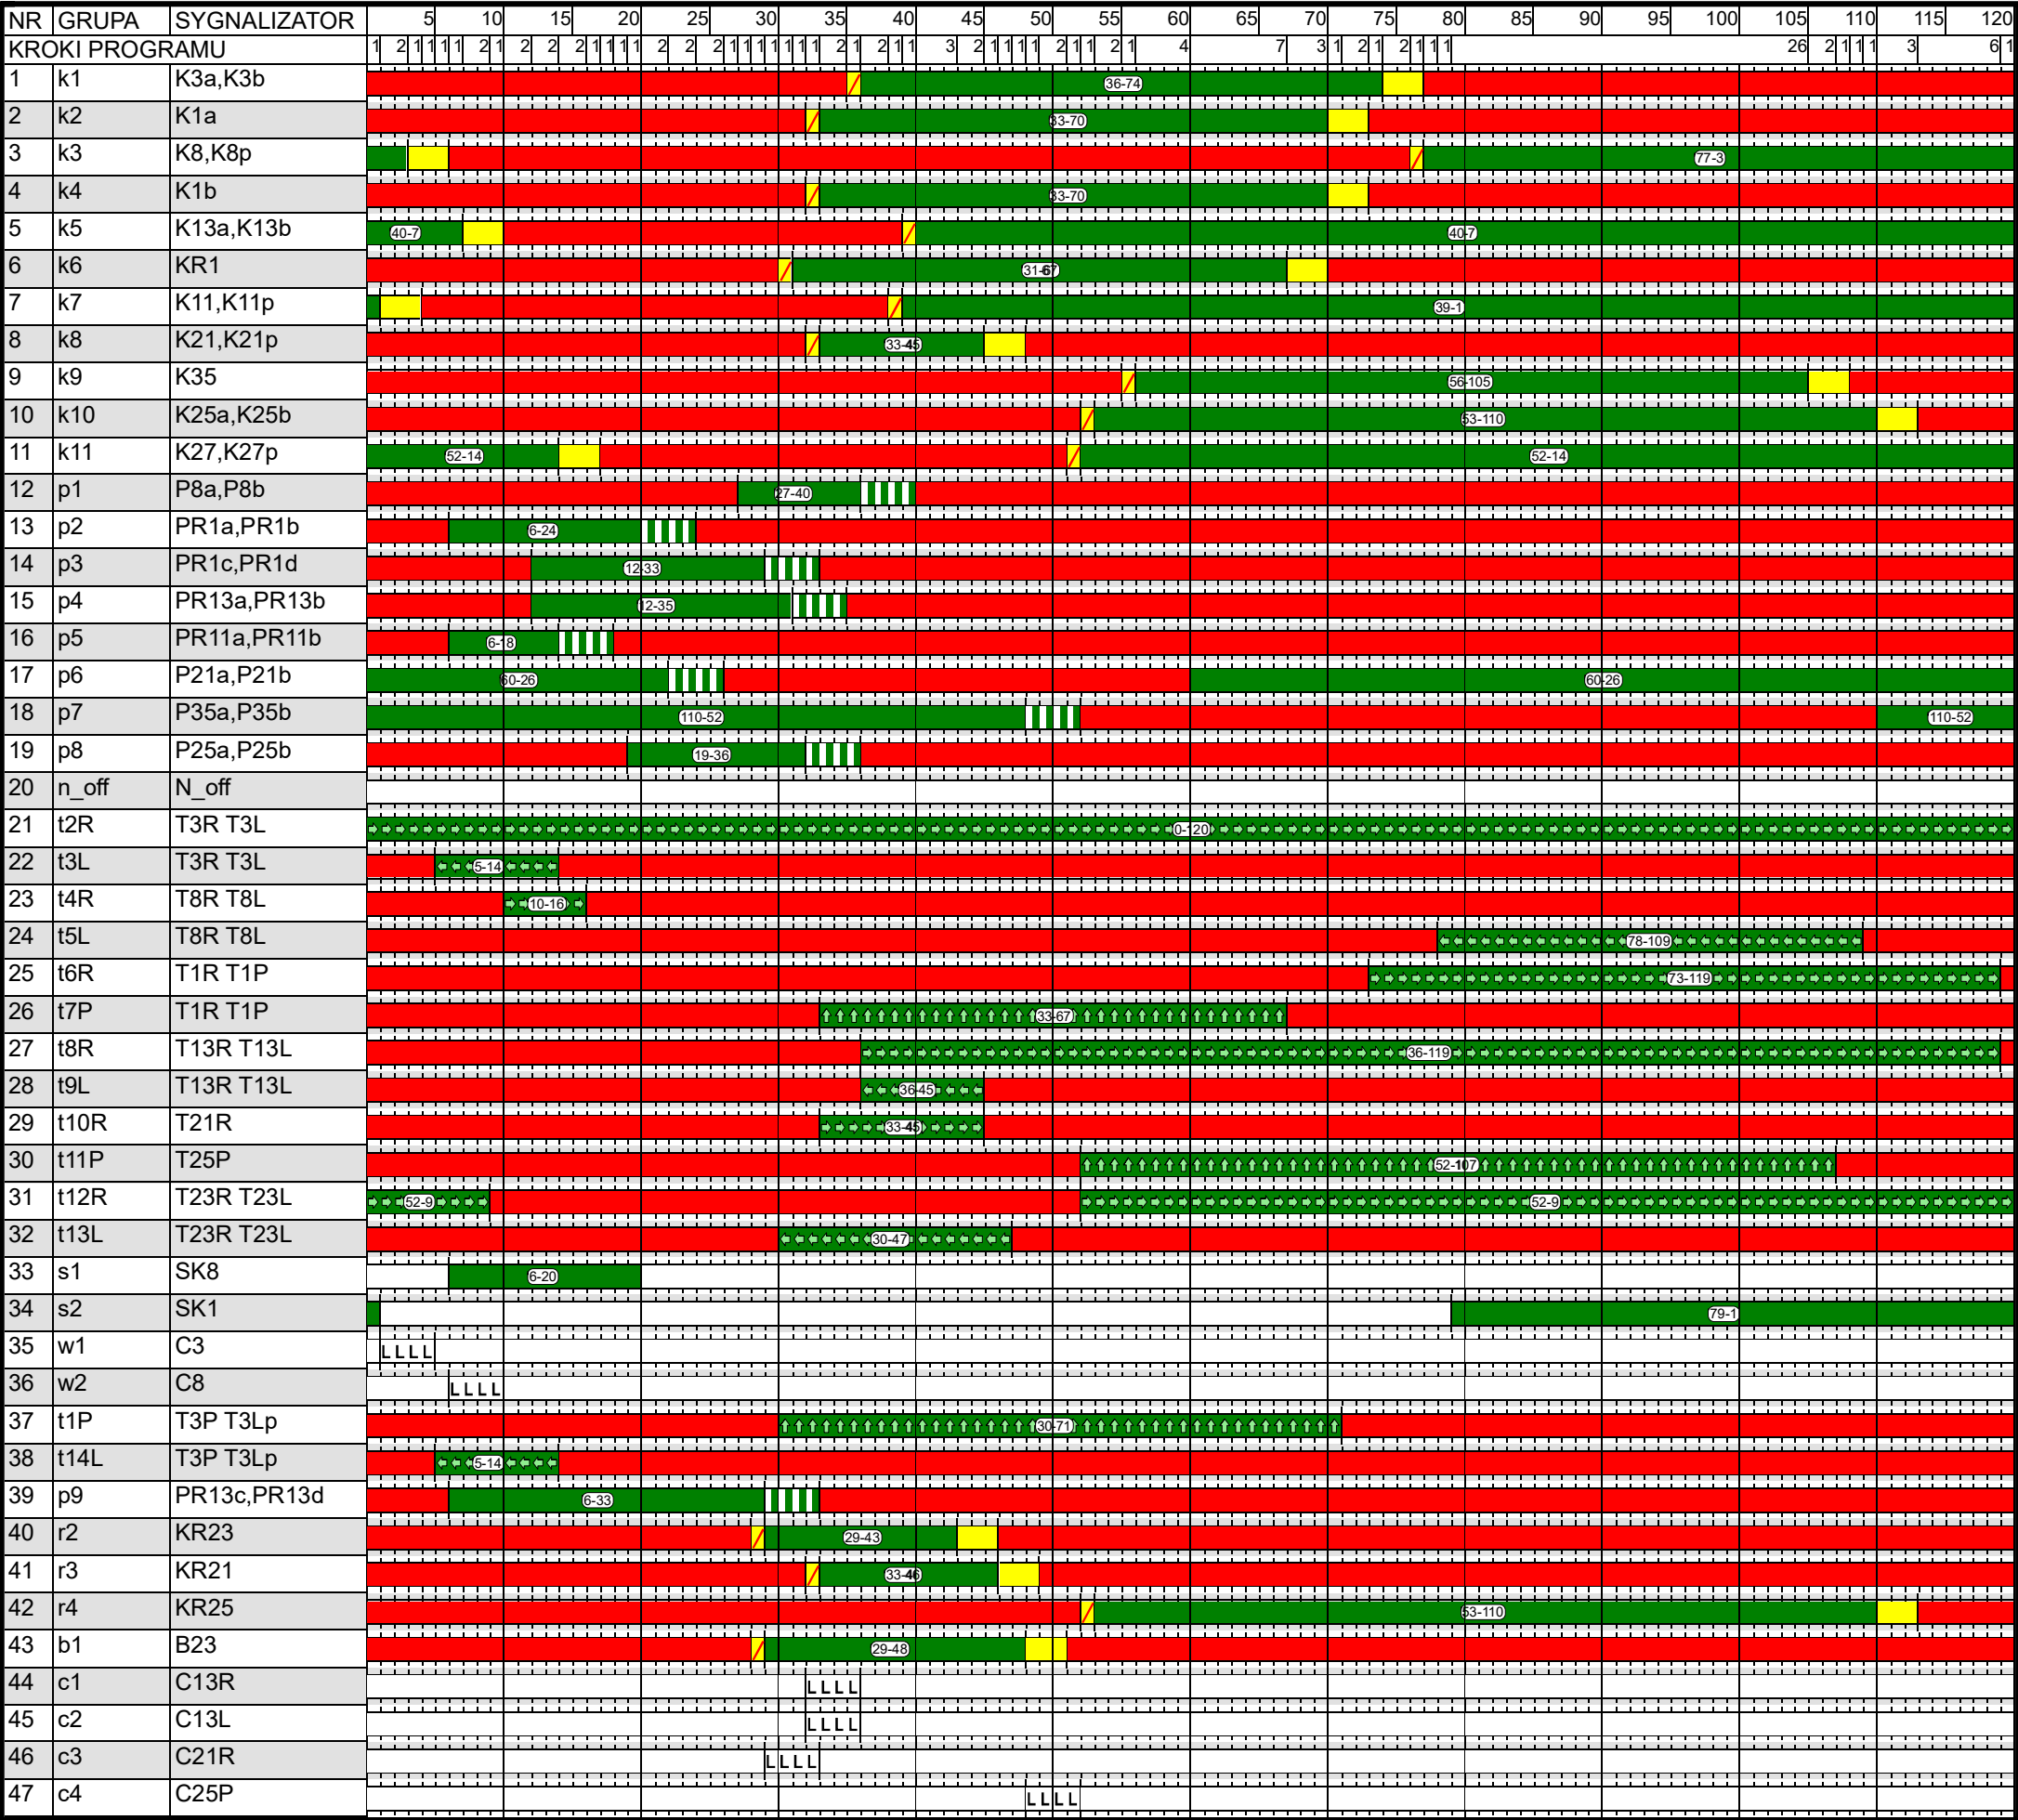


PROJEKTY I OZNAKOWANIE DRÓG

Zadanie:
Remont Mostów Uniwersyteckich Północnego
i Południowego we Wrocławiu - etap II

Tytuł rysunku: Program sygnalizacji nr 02P120
na skrzyż. ul. Drobnera, Dubois i Łokietka

Projektował:
Michał Rusnarczyk

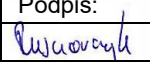Podpis:


Rys. nr: 7
Skala: -