



ORIENTACJA

MOST UNIWERSYTECKI PÓŁNOCNY
1:5000

LEGENDA / UWAGI:

1. Niniejszy rysunek rozpatrywać łącznie z całą dokumentacją.
2. Integralną częścią dokumentacji jest Opis Techniczny oraz Specyfikacje Techniczne.

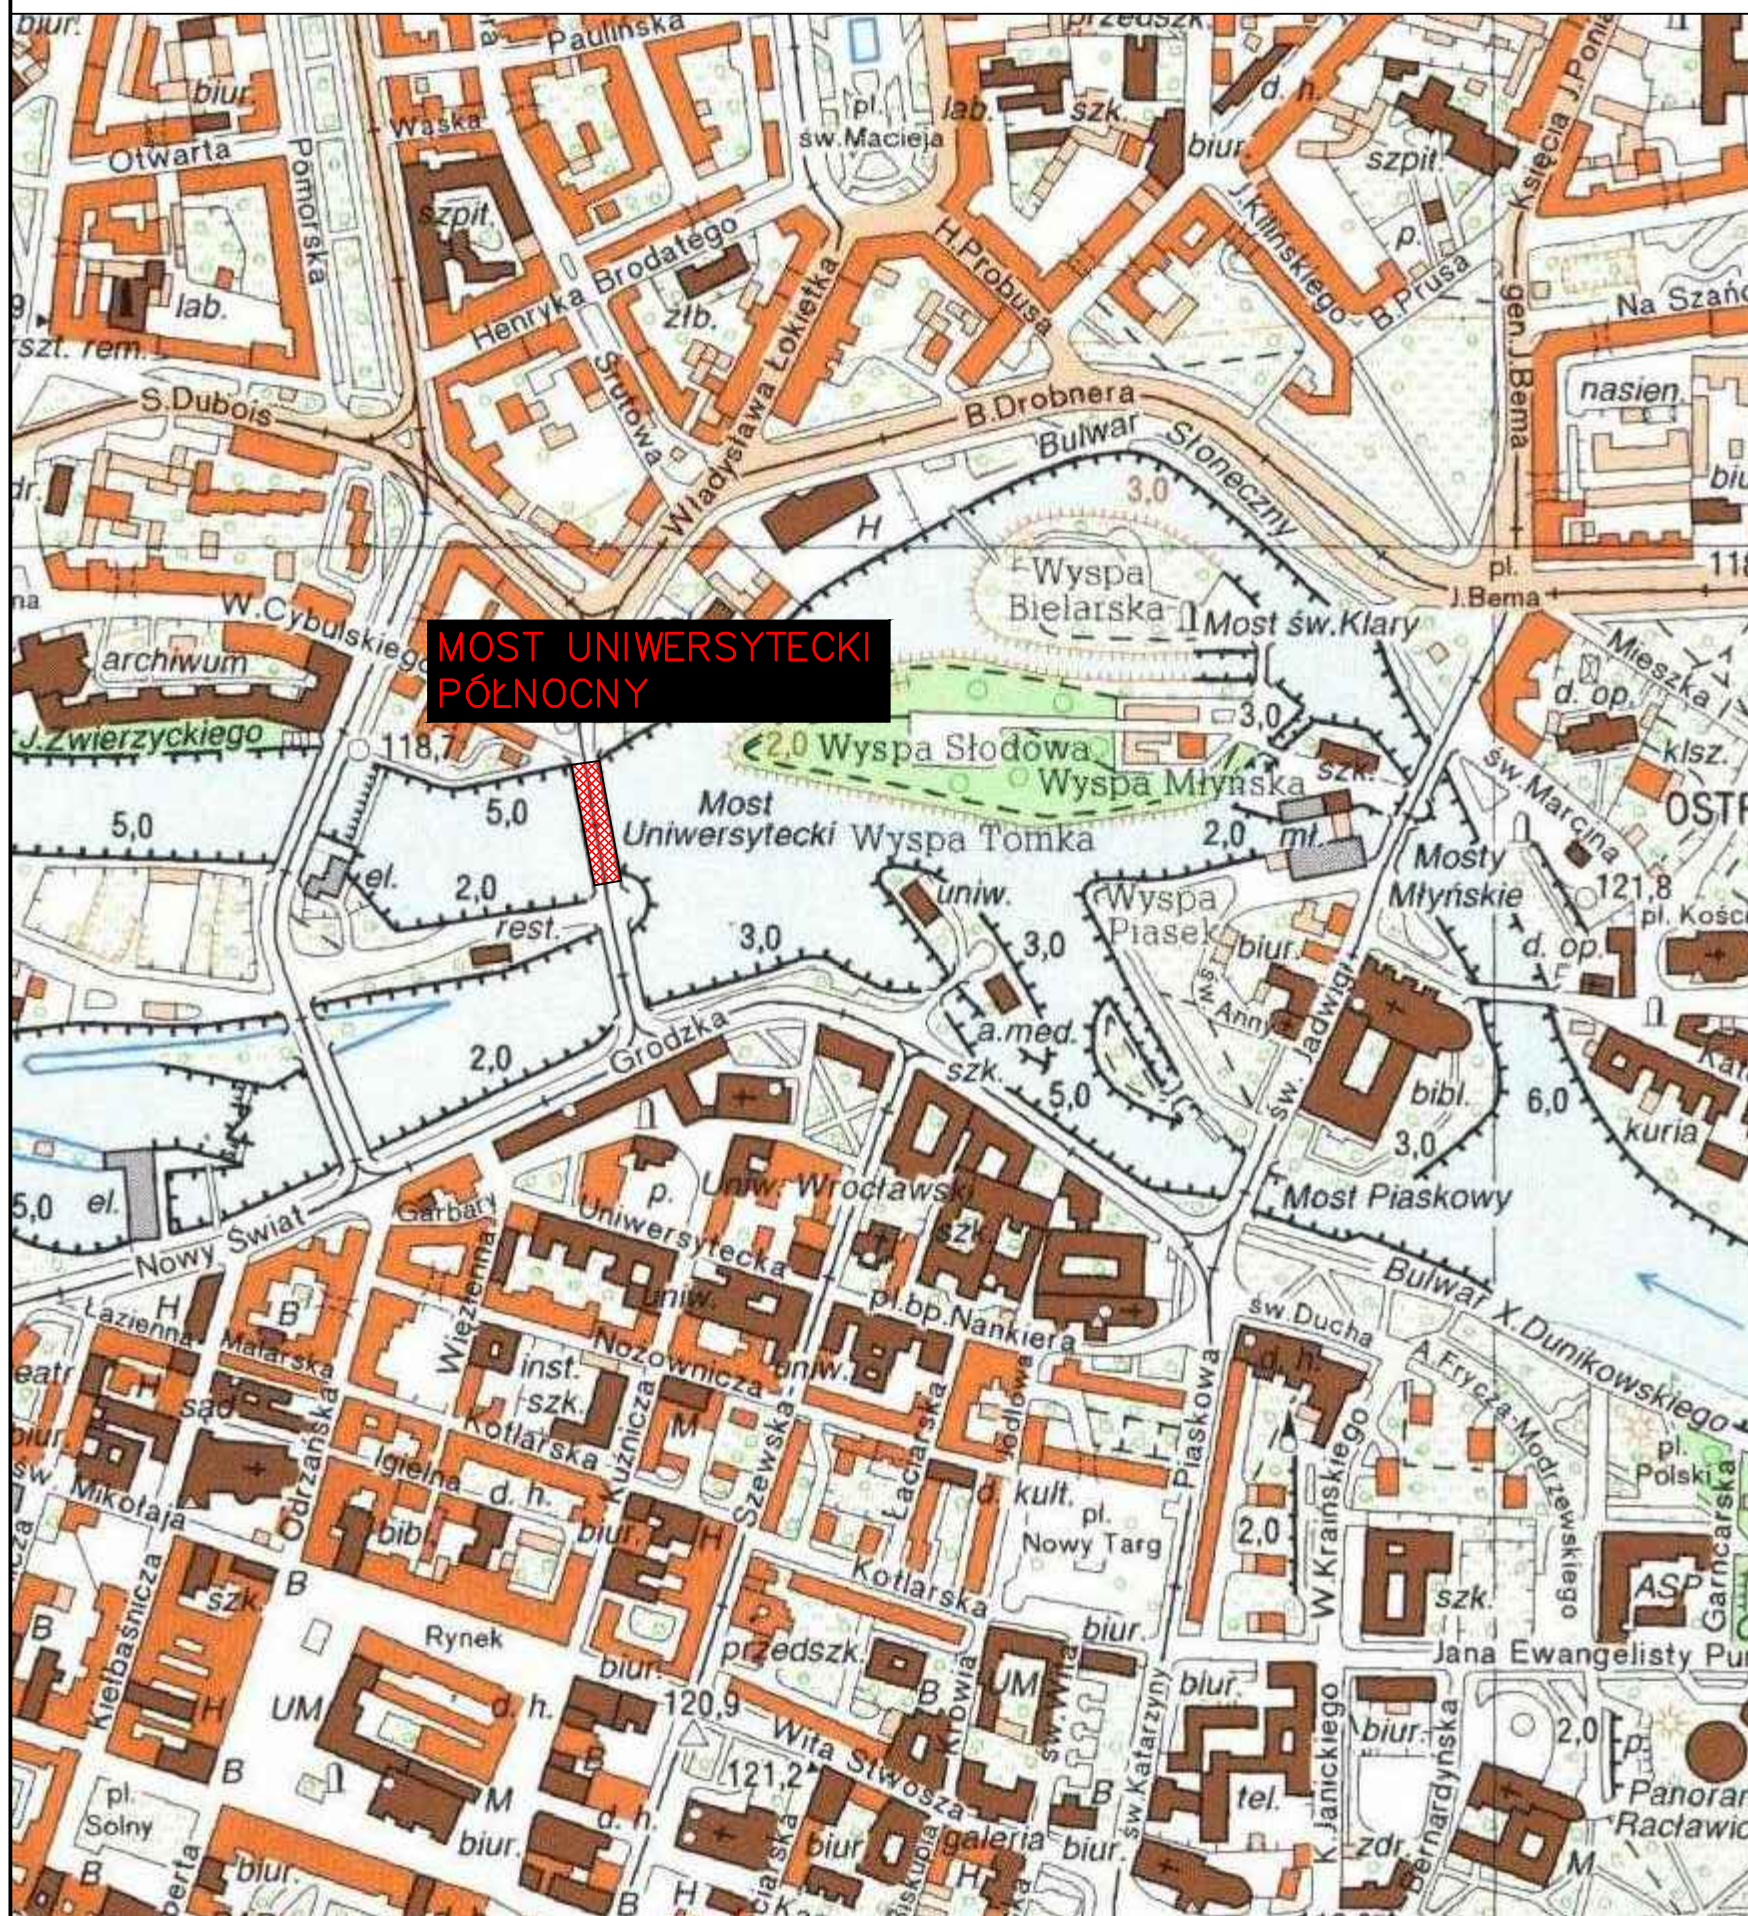

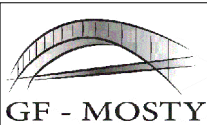JEDNOSTKA PROJEKTOWA:		Firma Inżynierska		ul. Dąbrowskiego 40	
		GF—MOSTY		41–940 Piekary Śląskie	
INWESTOR:		Zarząd Dróg i Utrzymania Miasta Ul. Długa 49 53–633 Wrocław			
NAZWA INWESTYCJI:		REMONT MOSTÓW UNIWERSYTECKICH PÓŁNOCNEGO I POŁUDNIOWEGO WE WROCŁAWIU etap II			
OBIEKT:		MOST UNIWERSYTECKI PÓŁNOCNY WE WROCŁAWIU			
STADIUM:		PROJEKT BUDOWLANY			
NR TOMU:	NAZWA TOMU:				
2.2	PROJEKT ARCHITEKTONICZNO–BUDOWLANY BRANŻA MOSTOWA–MOST PÓŁNOCNY				
TYTUŁ RYSUNKU:				RYSUNEK NR:	
ORIENTACJA				PN–01	
PROJEKTANT:	MGR INŻ. GRZEGORZ FREJ		UPR.BUD. 33/98		SKALA:
SPRAWDZAJĄCY:	MGR INŻ. JAN MALORDY		UPR.BUD. SLK/1504/P00M/07		1: 5000
OPRACOWUJĄCY:	MGR INŻ. ALEKSANDRA KĘPSKA				DATA:
					PAŹDZIERNIK 2021