
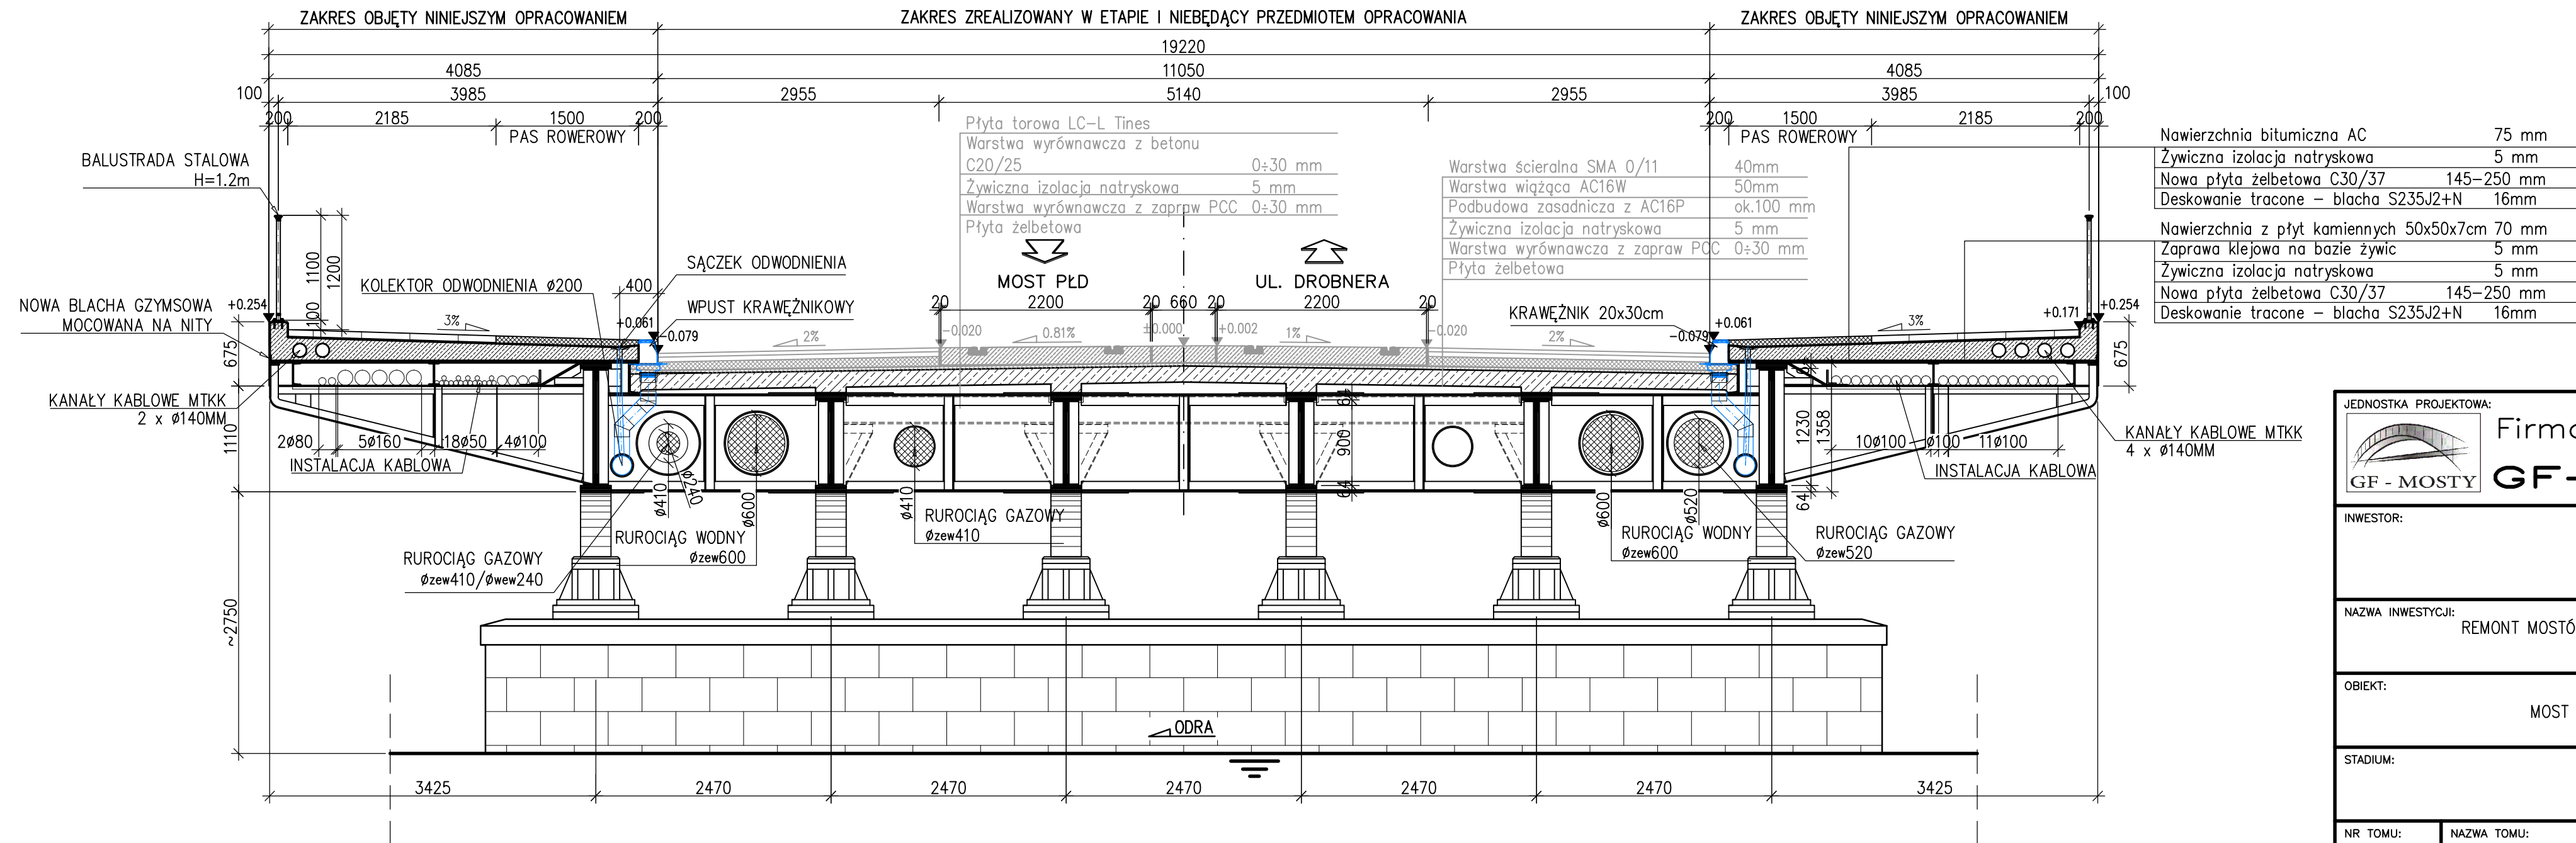


1. Niniejszy rysunek rozpatrywać łącznie z całą dokumentacją.
2. Integralną częścią dokumentacji jest Opis Techniczny oraz Specyfikacje Techniczne.

MOST UNIWERSYTECKI PÓŁNOCNY
1:50

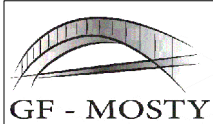

JEDNOSTKA PROJEKTOWA:				Firma Inżynierska		ul. Dąbrowskiego 40	
				GF—MOSTY		41–940 Piekary Śląskie	
INWESTOR:		Zarząd Dróg i Utrzymywania Miasta Ul. Długa 49 53–633 Wrocław					
NAZWA INWESTYCJI:		REMONT MOSTÓW UNIWERSYTECKICH PÓŁNOCNEGO I POŁUDNIOWEGO WE WROCŁAWIU etap II					
OBIEKT:		MOST UNIWERSYTECKI PÓŁNOCNY WE WROCŁAWIU					
STADIUM:		PROJEKT BUDOWLANY					
NR TOMU:		2.2					
NAZWA TOMU:		PROJEKT ARCHITEKTONICZNO–BUDOWLANY BRANŻA MOSTOWA–MOST PÓŁNOCNY					
TYTUŁ RYSUNKU:		STAN PROJEKTOWANY PRZEKRÓJ POPRZECZNY				RYSUNEK NR: PN–06	
PROJEKTANT:		MGR INŻ. GRZEGORZ FREJ		UPR.BUD. 33/98		SKALA: 1: 50	
SPRAWDZAJĄCY:		MGR INŻ. JAN MAŁORDY		UPR.BUD. SLK/1504/P00M/07		DATA:	
OPRACOWUJĄCY:		MGR INŻ. ALEKSANDRA KĘPSKA				PAŹDZIERNIK 2021	