
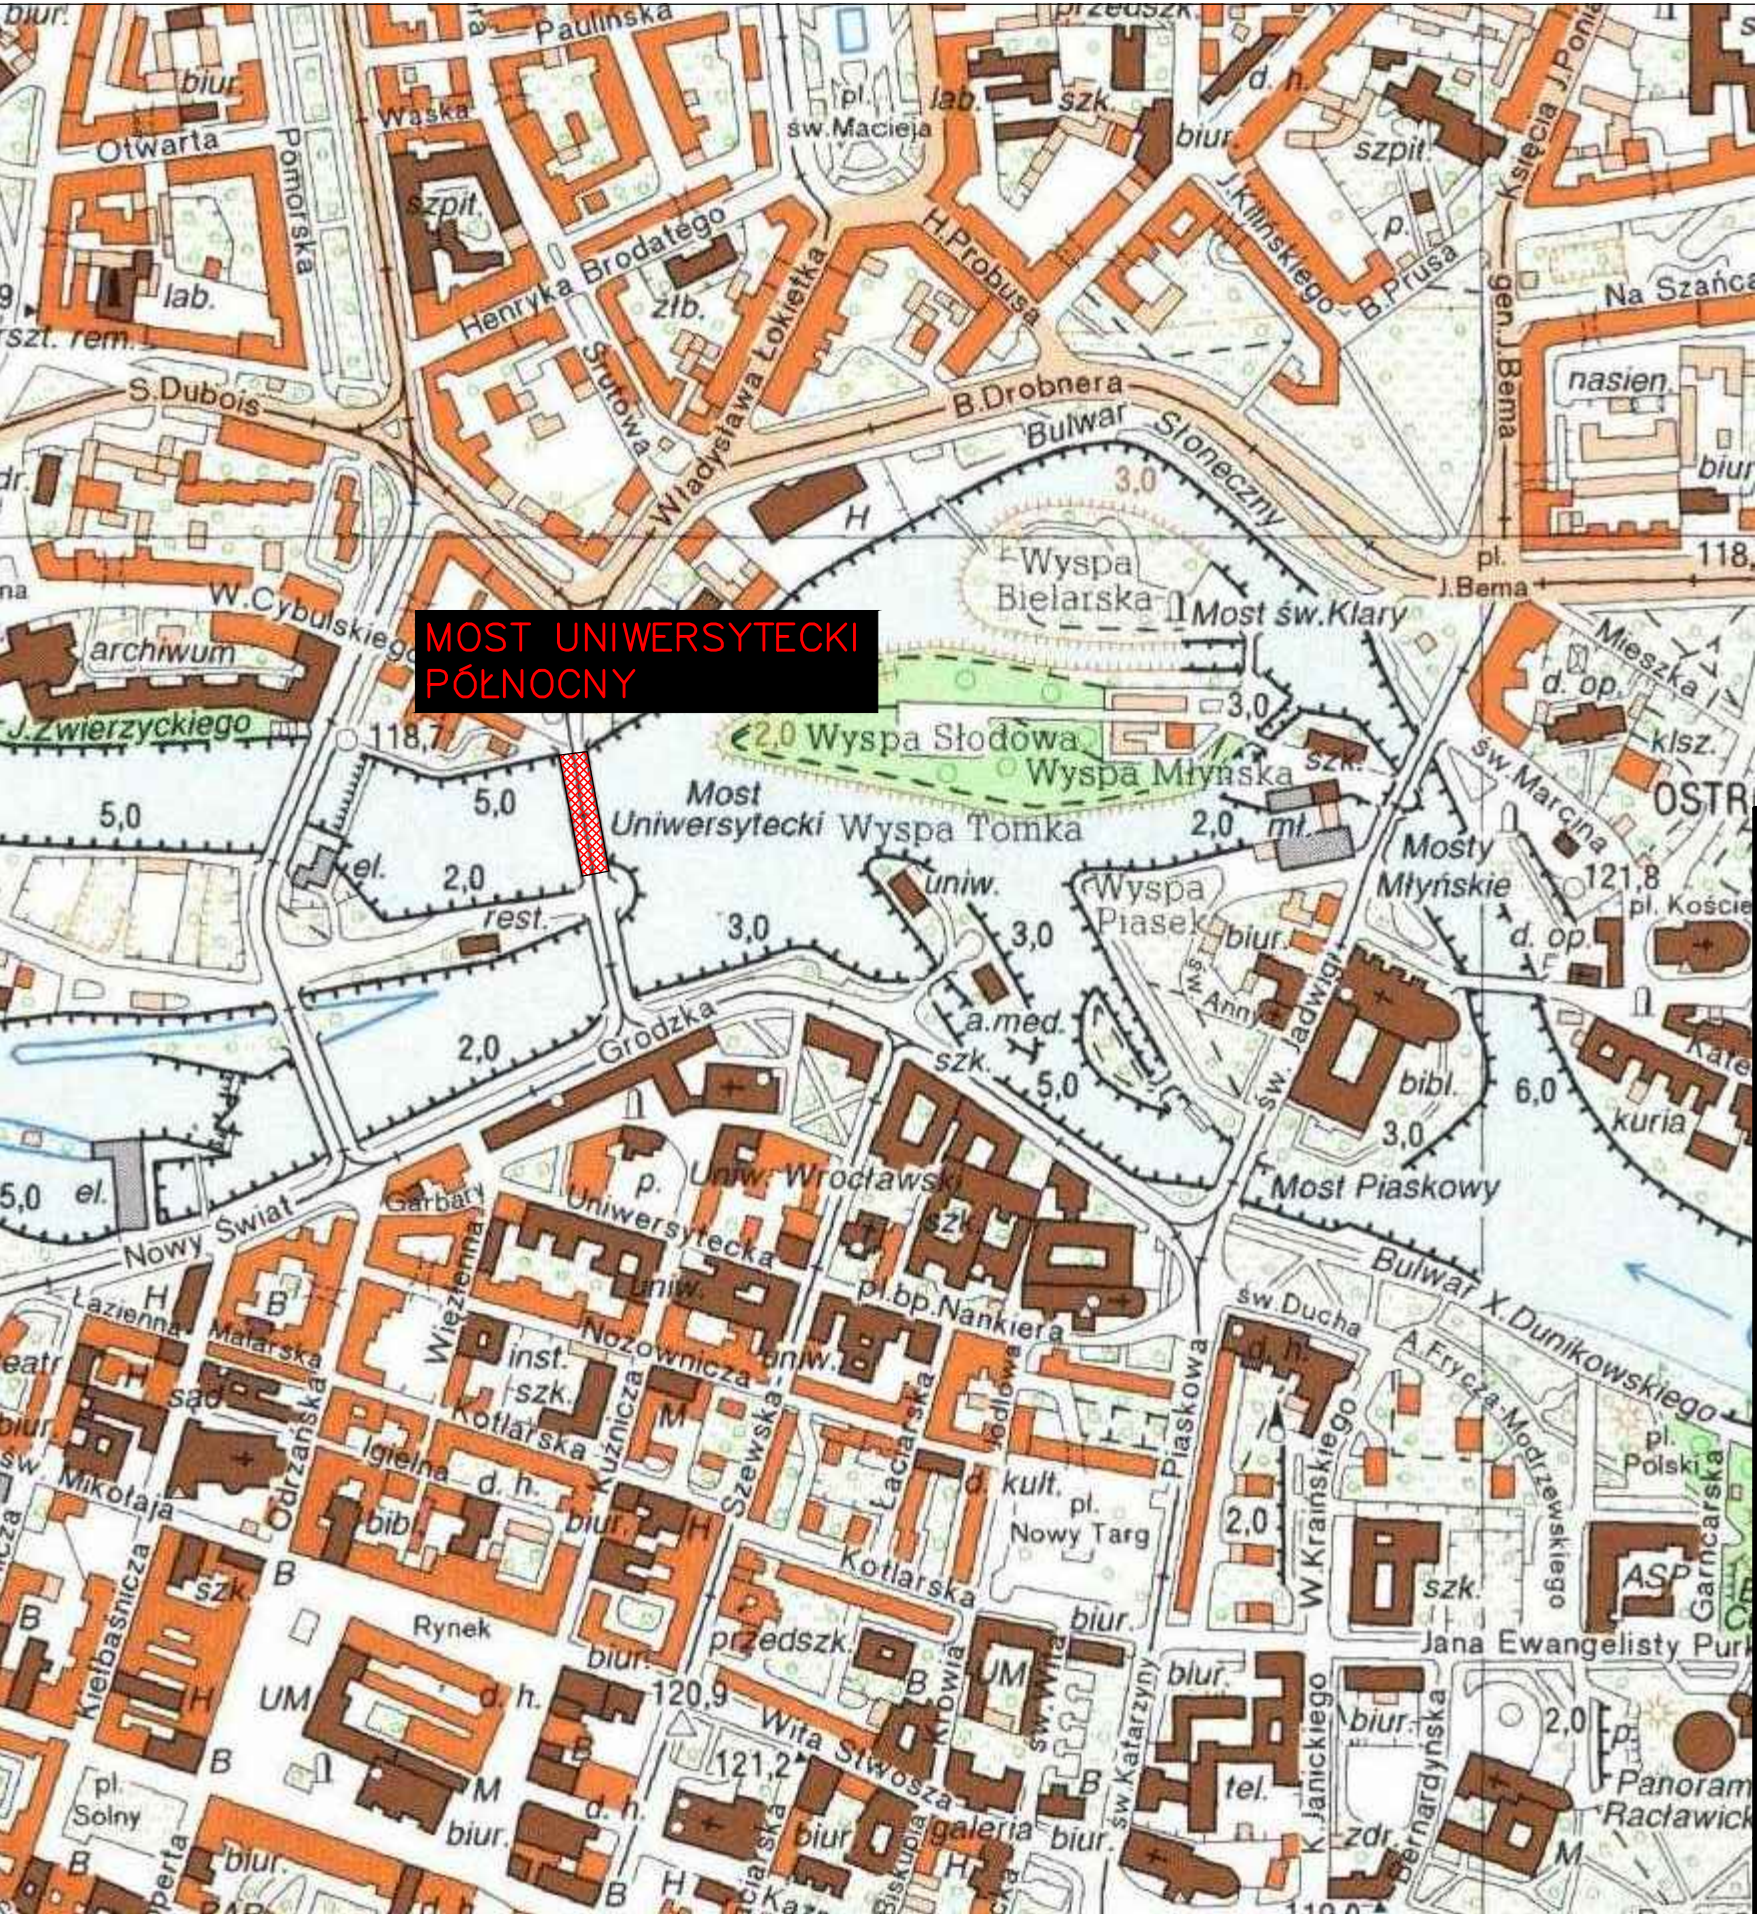


ORIENTACJA
MOST UNIWERSYTECKI PÓŁNOCNY
1: 5000

- LEGENDA / UWAGI:
- 1. Niniejszy rysunek rozpatrywać łącznie z całą dokumentacją.
 - 2. Integralną częścią dokumentacji jest Opis Techniczny oraz Specyfikacje Techniczne.

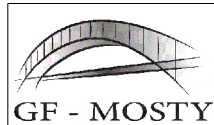

JEDNOSTKA PROJEKTOWA:		Firma Inżynierska		ul. Dąbrowskiego 40	
		GF—MOSTY		41–940 Piekary Śląskie	
INWESTOR:		Zarząd Dróg i Utrzymania Miasta Ul. Długa 49 53–633 Wrocław			
NAZWA INWESTYCJI:		REMONT MOSTÓW UNIWERSYTECKICH PÓŁNOCNEGO I POŁUDNIOWEGO WE WROCŁAWIU etap II			
OBIEKT:		MOST UNIWERSYTECKI PÓŁNOCNY WE WROCŁAWIU			
STADIUM:		PROJEKT WYKONAWCZY			
NR TOMU:	NAZWA TOMU:				
2	BRANŻA MOSTOWA—MOST PÓŁNOCNY				
TYTUŁ RYSUNKU:				RYSUNEK NR:	
ORIENTACJA				PN–01	
PROJEKTANT:	MGR INŻ. GRZEGORZ FREJ		UPR.BUD. 33/98		SKALA:
SPRAWDZAJĄCY:	MGR INŻ. JAN MALORDY		UPR.BUD. SLK/1504/P00M/07		1: 5000
OPRACOWUJĄCY:	MGR INŻ. ALEKSANDRA KĘPSKA				DATA:
					PAŹDZIERNIK 2021