LEGENDA / UWAGI:

1. Niniejszy rysunek rozpatrywac łącznie z całą dokumentacją.
2. Integralną częścią dokumentacji jest Opis Techniczny oraz Specyfikacje Techniczne.

RZUT

MOST UNIWERSYTECKI PÓŁNOCNY

1:100

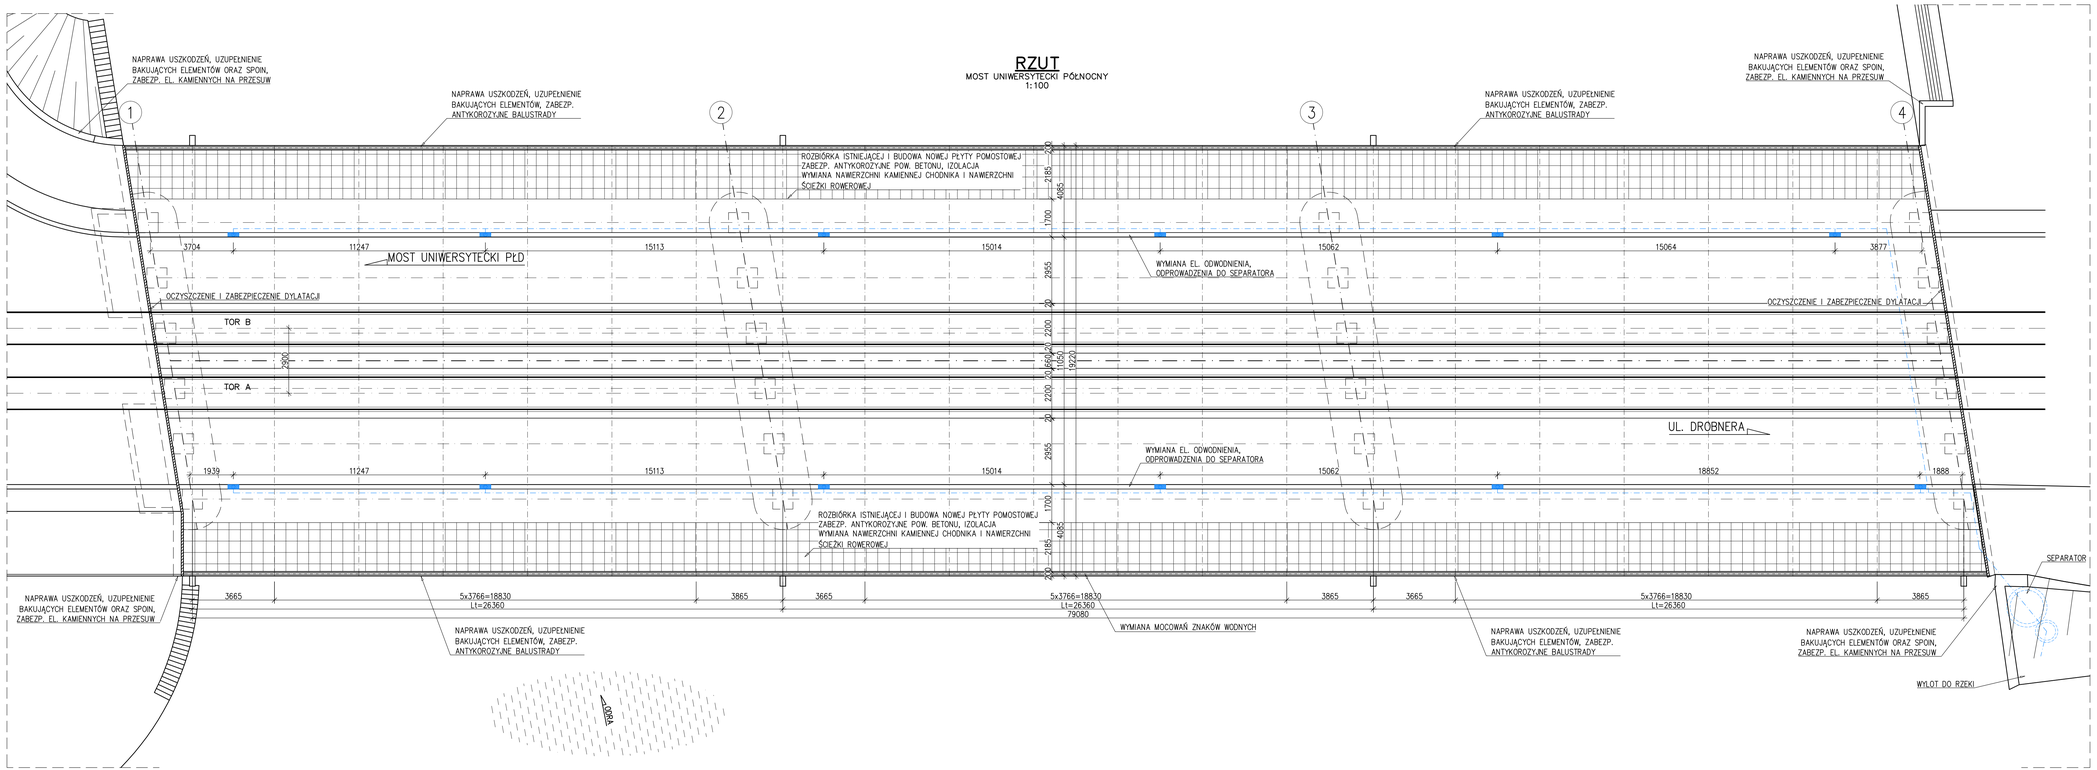

JEDNOSTKA PROJEKTOWA:	Firma Inżynierska GF-MOSTY ul. Dębowa 19, 41-940 Piekary Śląskie
INWESTOR:	Zarząd Dróg i Utrzymania Miasta, Ul. Długa 49, 53-633 Wrocław
NAZWA INWESTYCJI:	REMONT MOSTÓW UNIWERSYTECKICH PÓŁNOCNEGO I POŁUDNIOWEGO WE WROCŁAWIU etap II
OBIEKT:	MOST UNIWERSYTECKI PÓŁNOCNY WE WROCŁAWIU
STADIUM:	PROJEKT WYKONAWCZY
NR TOMU: 2	NAZWA TOMU: BRANŻA MOSTOWA-MOST PÓŁNOCNY
TYTUŁ RYSUNKU:	STAN PROJEKTOWANY RZUT
RYSUNEK NR:	PN–04
PROJEKTANT:	MGR INŻ. GRZEGORZ FREJ UPR.BUD. 33/98
SPRAWDZAJĄCY:	MGR INŻ. JAN MALORDY UPR.BUD. SLK/1504/POOM/07
OPRACOWUJĄCY:	MGR INŻ. ALEKSANDRA KĘPSKA
SKALA:	1:100
DATA:	PAŹDZIERNIK 2021