


- LEGENDA / UWAGI:
- Niniejszy rysunek rozpatrywać łącznie z całą dokumentacją.
  - Integralną częścią dokumentacji jest Opis Techniczny oraz Specyfikacje Techniczne.

PRZEKRÓJ POPRZECZNY A-A

MOST UNIWERSYTECKI PÓŁNOCNY  
1: 50

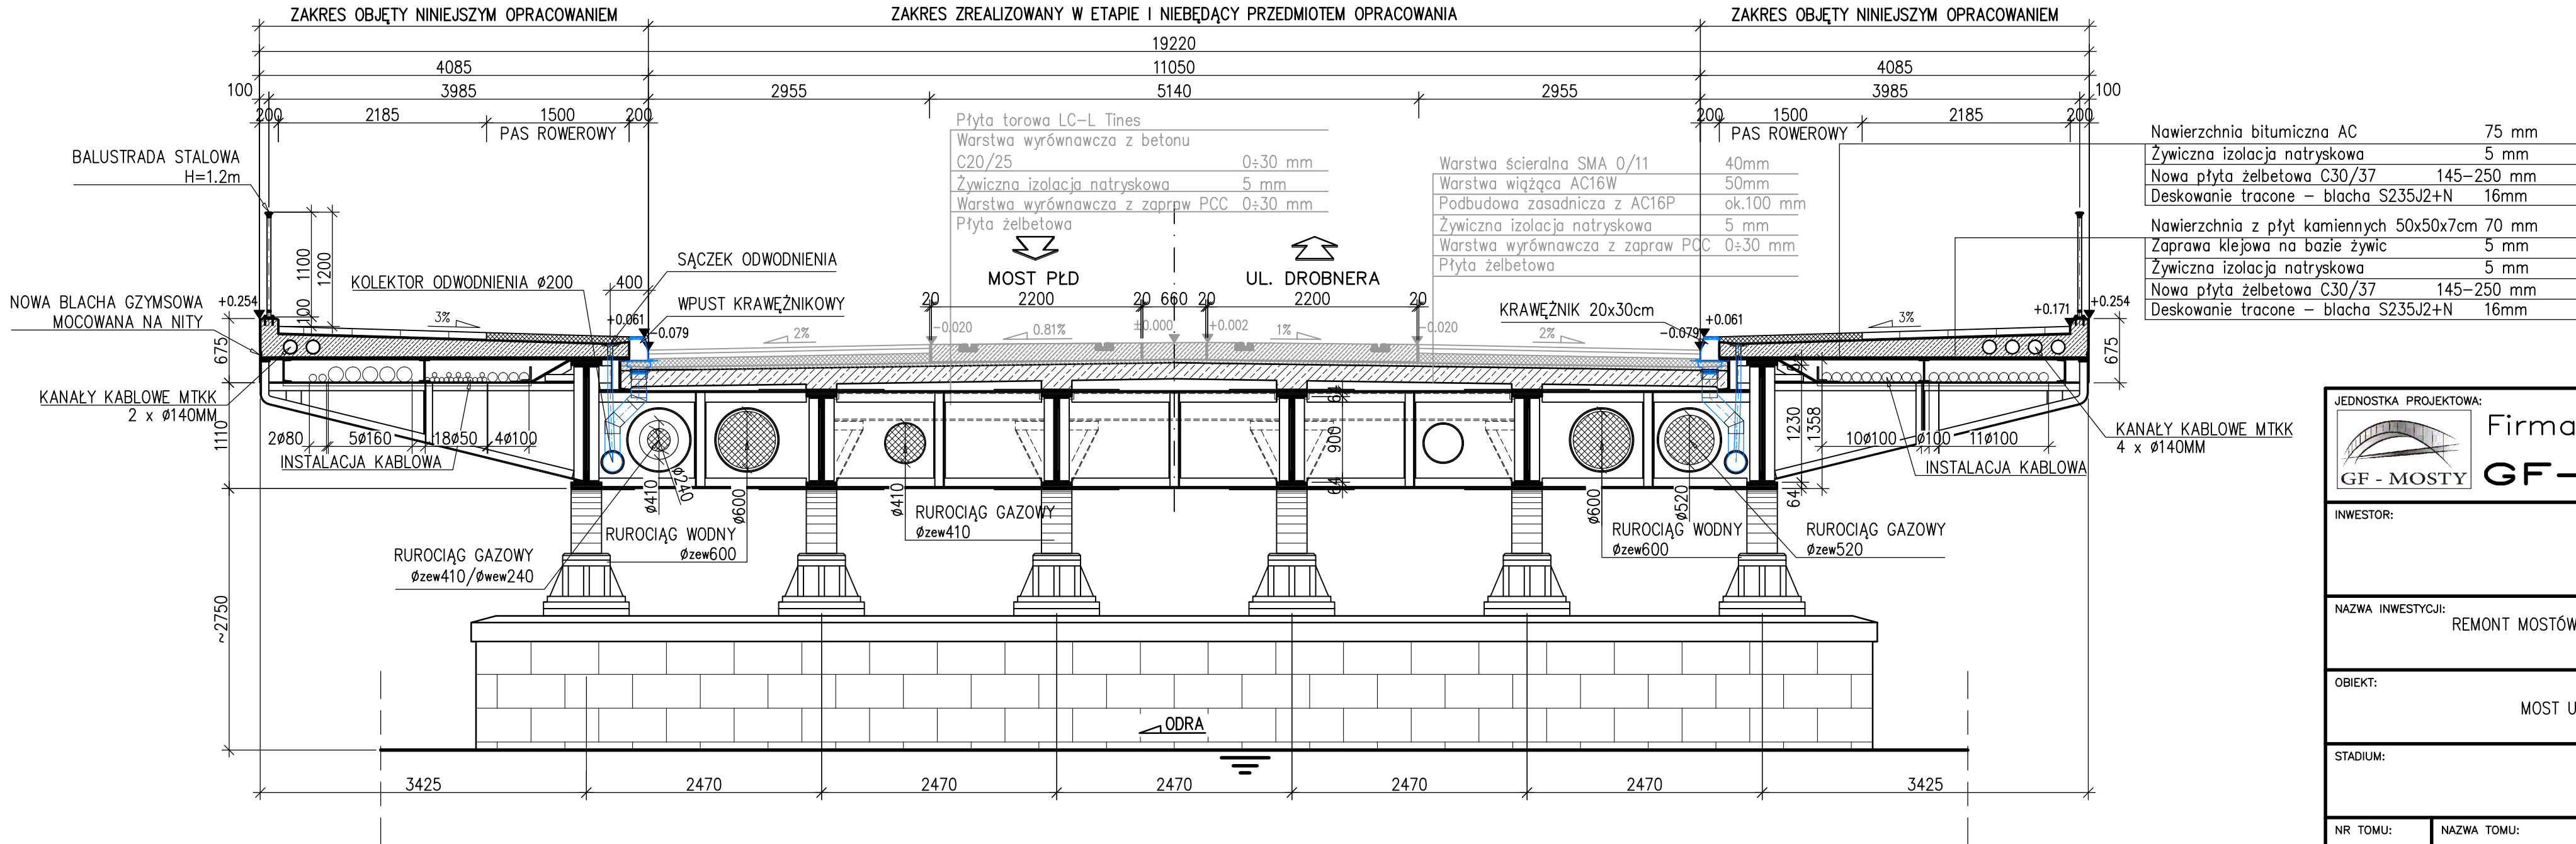

JEDNOSTKA PROJEKTOWA:			
		Firma Inżynierska <b>GF—MOSTY</b> ul. Dąbrowskiego 40 41-940 Piekary Śląskie	
INWESTOR:		Zarząd Dróg i Utrzymania Miasta Ul. Długa 49 53-633 Wrocław	
NAZWA INWESTYCJI:		REMONT MOSTÓW UNIWERSYTECKICH PÓŁNOCNEGO I POŁUDNIOWEGO WE WROCŁAWIU etap II	
OBIEKT:		MOST UNIWERSYTECKI PÓŁNOCNY WE WROCŁAWIU	
STADIUM:		PROJEKT WYKONAWCZY	
NR TOMU:	2	NAZWA TOMU: BRANŻA MOSTOWA—MOST PÓŁNOCNY	
TYTUŁ RYSUNKU:			RYСУNEK NR:
STAN PROJEKTOWANY PRZEKRÓJ POPRZECZNY			PN—06
PROJEKTANT:	MGR INŻ. GRZEGORZ FREJ	UPR.BUD. 33/98	SKALA:
SPRAWDZAJĄCY:	MGR INŻ. JAN MALORDY	UPR.BUD. SLK/1504/P00M/07	1: 50
OPRACOWUJĄCY:	MGR INŻ. ALEKSANDRA KĘPSKA		DATA:
			PAŹDZIERNIK 2021