



WYLOT KOLEKTORA

MOST UNIWERSYTECKI PÓŁNOCNY
1:100

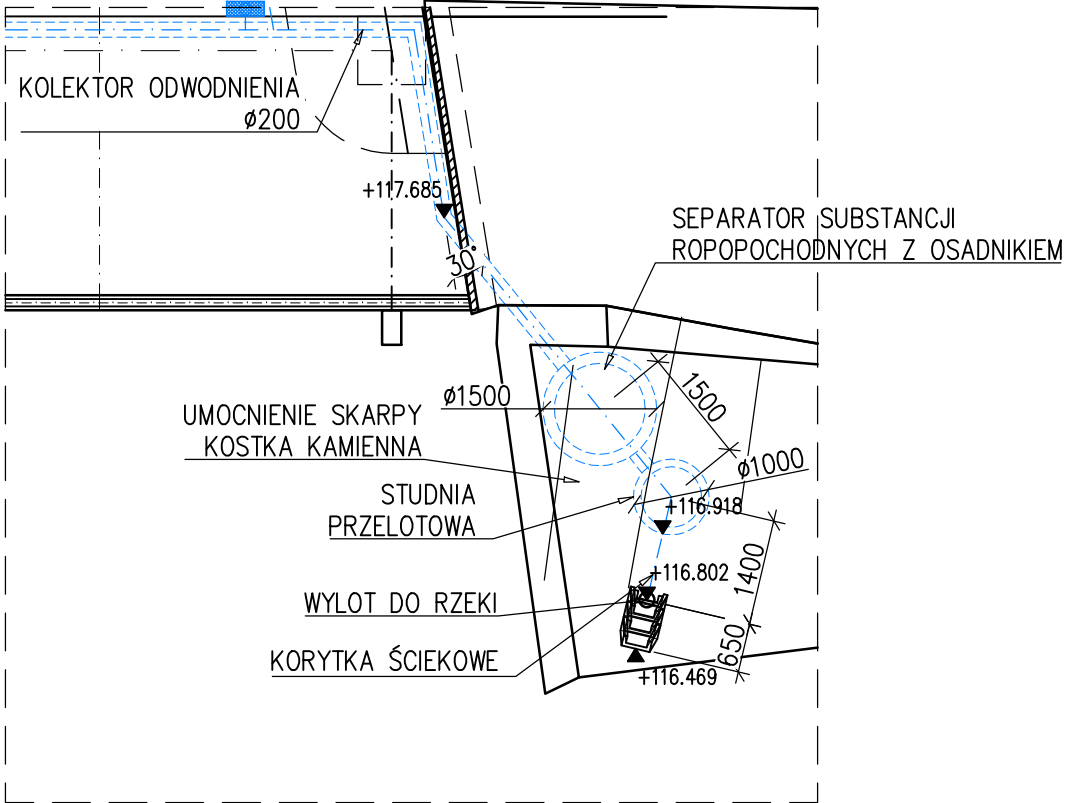

WYLOT KOLEKTORA


MOST UNIWERSYTECKI PÓŁNOCNY
WIDOK OD CZOŁA, 1:50

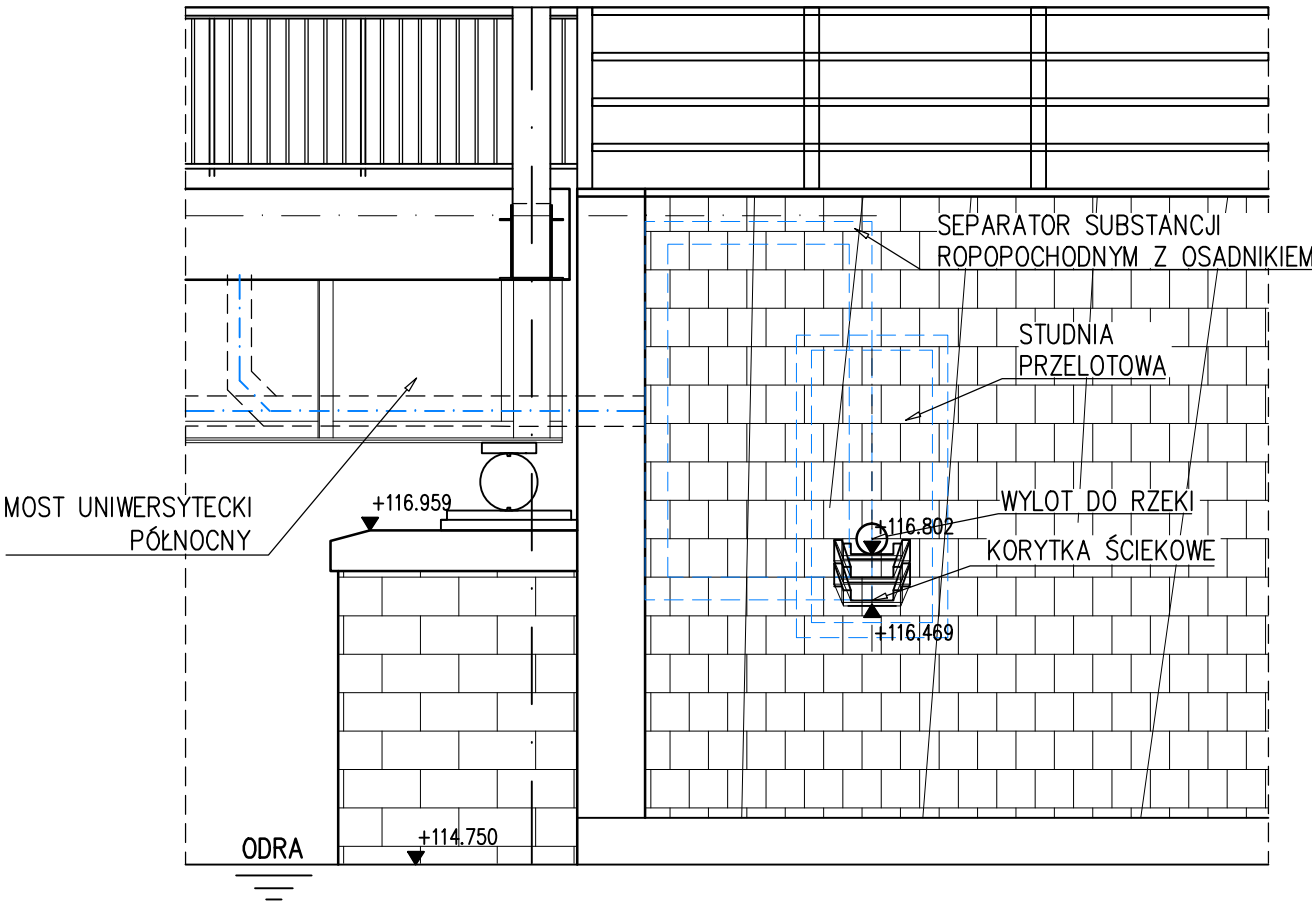

LEGENDA / UWAGI:

- Niniejszy rysunek rozpatrywać łącznie z całą dokumentacją.
- Integralną częścią dokumentacji jest Opis Techniczny oraz Specyfikacje Techniczne.

JEDNOSTKA PROJEKTOWA:

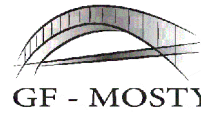

Firma Inżynierska

ul. Dąbrowskiego 40
41-940 Piekary Śląskie

GF - MOSTY

INWESTOR:

Zarząd Dróg i Utrzymania Miasta
Ul. Długa 49
53-633 Wrocław

NAZWA INWESTYCJI:

REMONT MOSTÓW UNIWERSYTECKICH PÓŁNOCNEGO I POŁUDNIOWEGO
WE WROCŁAWIU etap II

OBIEKT:

MOST UNIWERSYTECKI POŁUDNIOWY WE WROCŁAWIU

STADIUM:

PROJEKT WYKONAWCZY

NR TOMU:

2

NAZWA TOMU:

BRANŻA MOSTOWA – MOST PÓŁNOCNY

TYTUŁ RYSUNKU:

WYLOT KOLEKTORA W2

RYSunek NR:

PN-12

PROJEKTANT:

MGR INŻ. GRZEGORZ FREJ

UPR.BUD. 33/98

SPRAWDZAJĄCY:

MGR INŻ. JAN MALORDY

UPR.BUD. SLK/1504/P00M/07

OPRACOWUJĄCY:

MGR INŻ. ALEKSANDRA KĘPSKA

SKALA:

1:50
1:100

DATA:

PAŹDZIERNIK
2021