




Krawężnik uliczny ze ściekiem

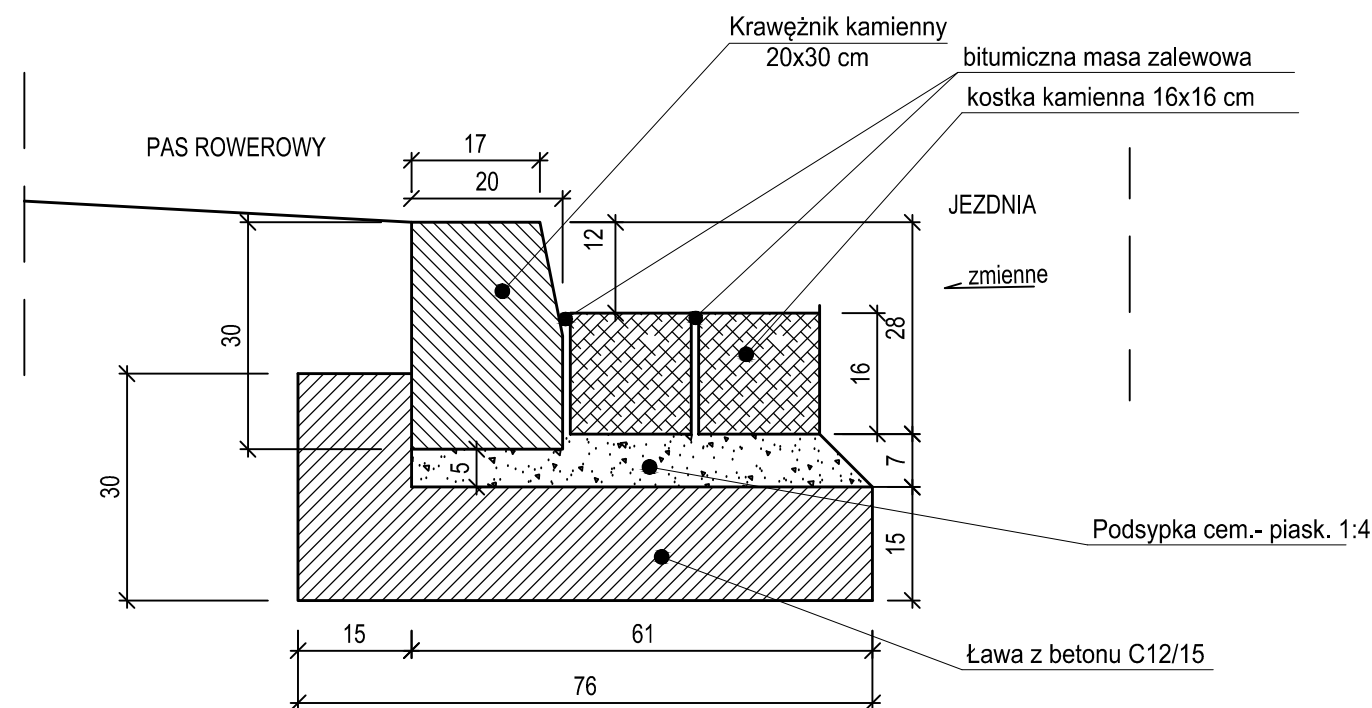

Krawężnik uliczny


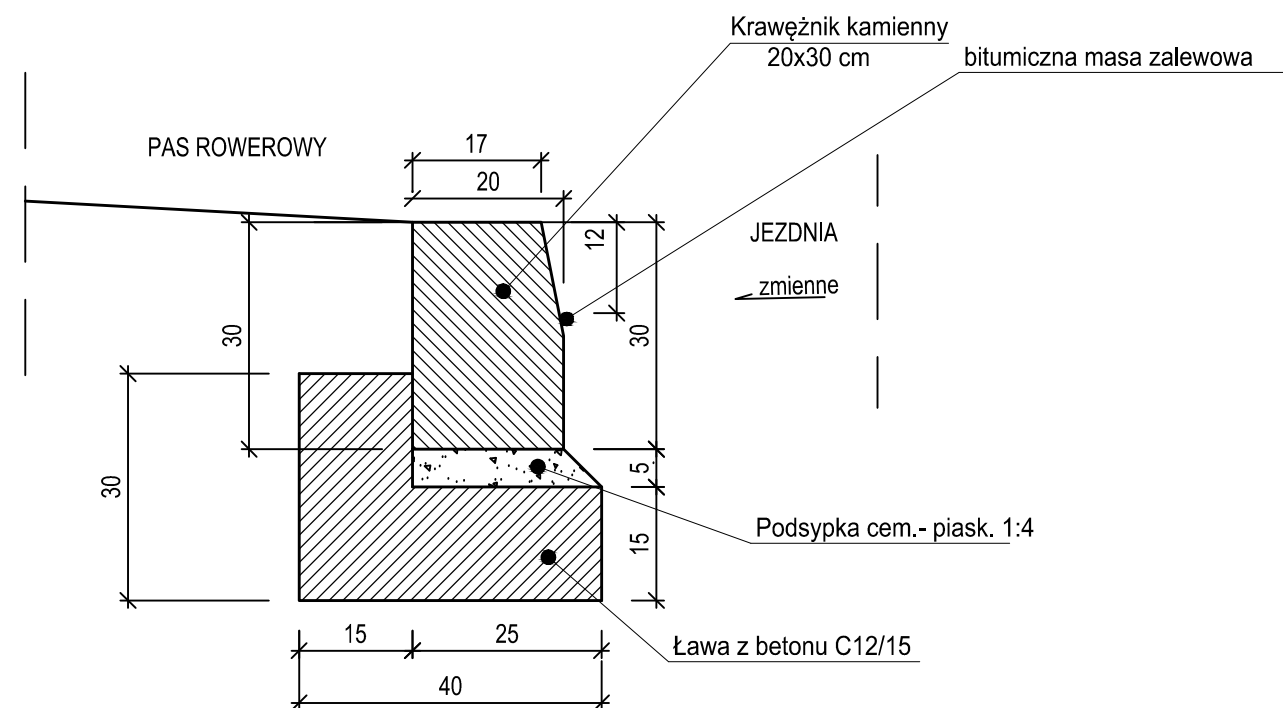


Połączenie nowoprojektowanej nawierzchni
z nawierzchnią istniejącą w przekroju podłużnym

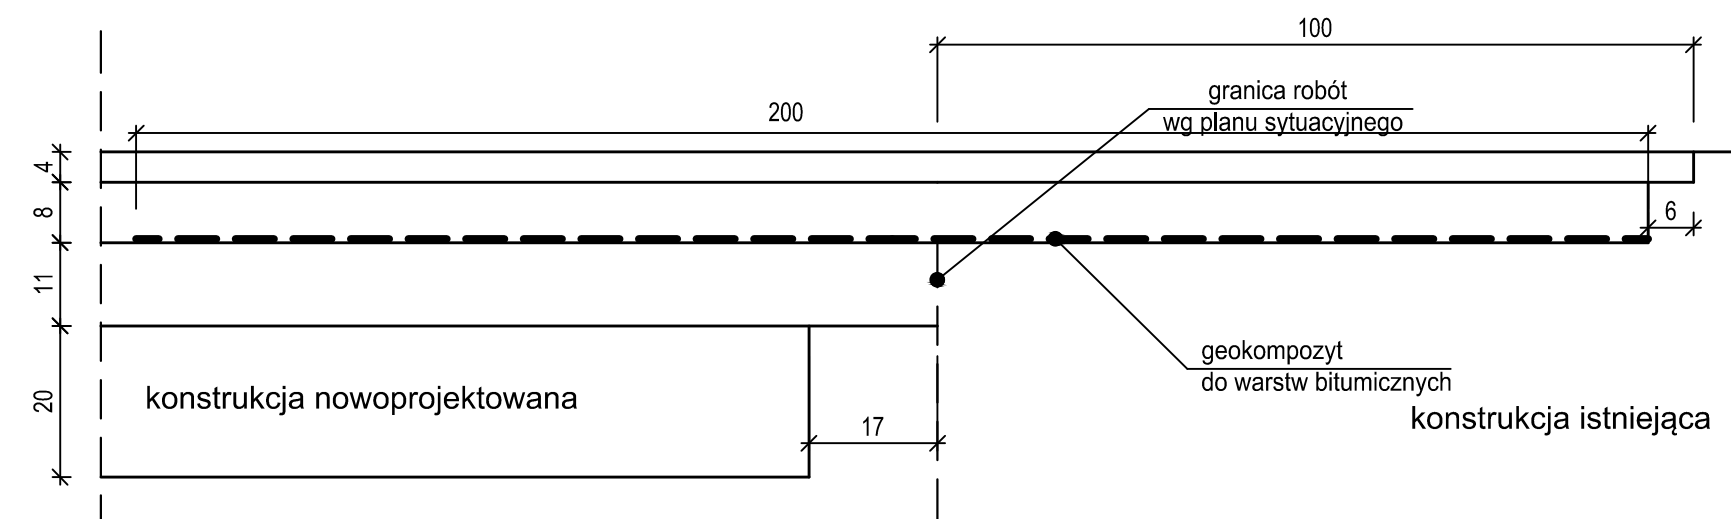

LEGENDA / UWAGI:

1. Niniejszy rysunek rozpatrywać łącznie z całą dokumentacją.
2. Integralną częścią dokumentacji jest Opis Techniczny oraz Specyfikacje Techniczne.

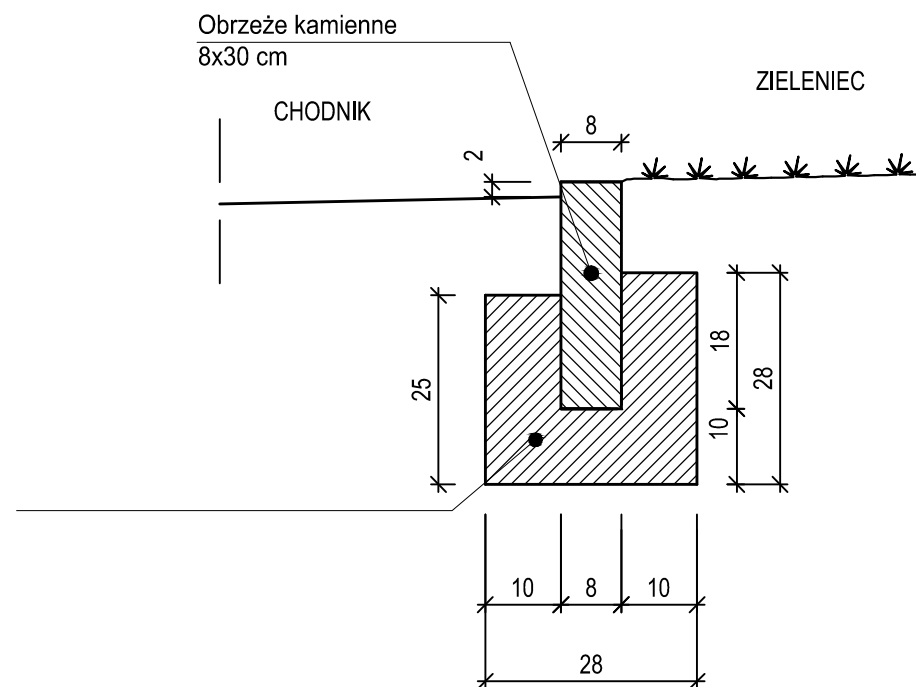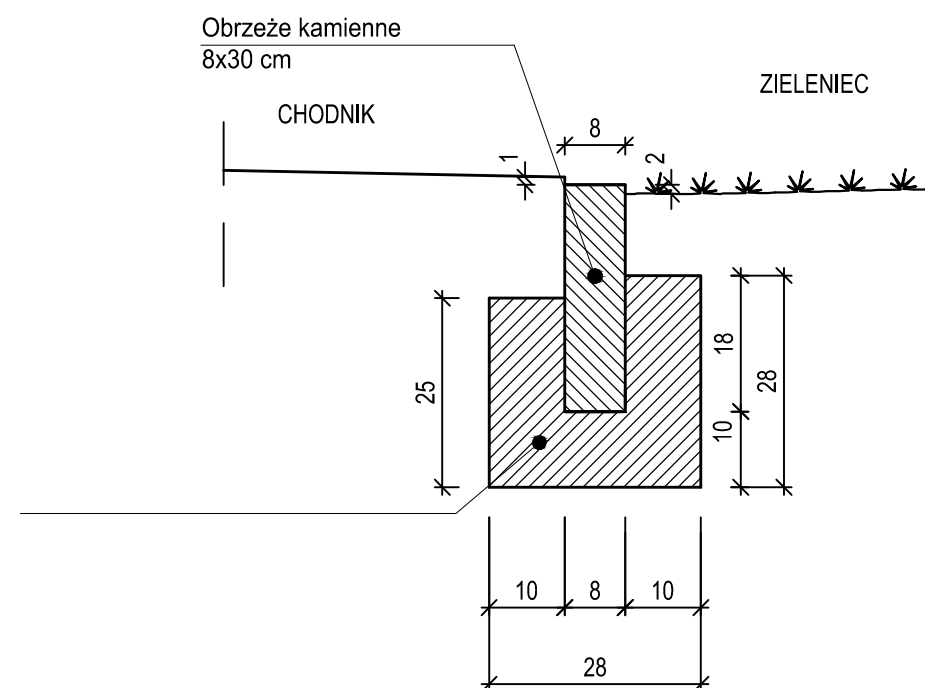

JEDNOSTKA PROJEKTOWA:		Firma Inżynierska		ul. Dąbrowskiego 40	
		GF-MOSTY		41-940 Piekary Śląskie	
INWESTOR:		Zarząd Dróg i Utrzymania Miasta Ul. Długa 49 53-633 Wrocław			
NAZWA INWESTYCJI:		REMONT MOSTÓW UNIWERSYTECKICH PÓŁNOCNEGO I POŁUDNIOWEGO WE WROCŁAWIU etap II			
OBIEKT:		MOST UNIWERSYTECKI POŁUDNIOWY WE WROCŁAWIU			
STADIUM:		PROJEKT WYKONAWCZY			
NR TOMU:		BRANŻA MOSTOWA – MOST PÓŁNOCNY			
2					
TYTUŁ RYSUNKU:		NAWIERZCHNIA SZCZEGÓŁY		RYSUNEK NR:	
				PN-14	
PROJEKTANT:		MGR INŻ. GRZEGORZ FREJ		UPR.BUD. 33/98	
SPRAWDZAJĄCY:		MGR INŻ. JAN MALORDY		UPR.BUD. SLK/1504/P00M/07	
OPRACOWUJĄCY:		MGR INŻ. ALEKSANDRA KĘPSKA			
				SKALA:	
				1:10	
				DATA:	
				PAŹDZIERNIK 2021	