ORIENTACJA

MOSTY UNIWERSYTECKIE

1:5000

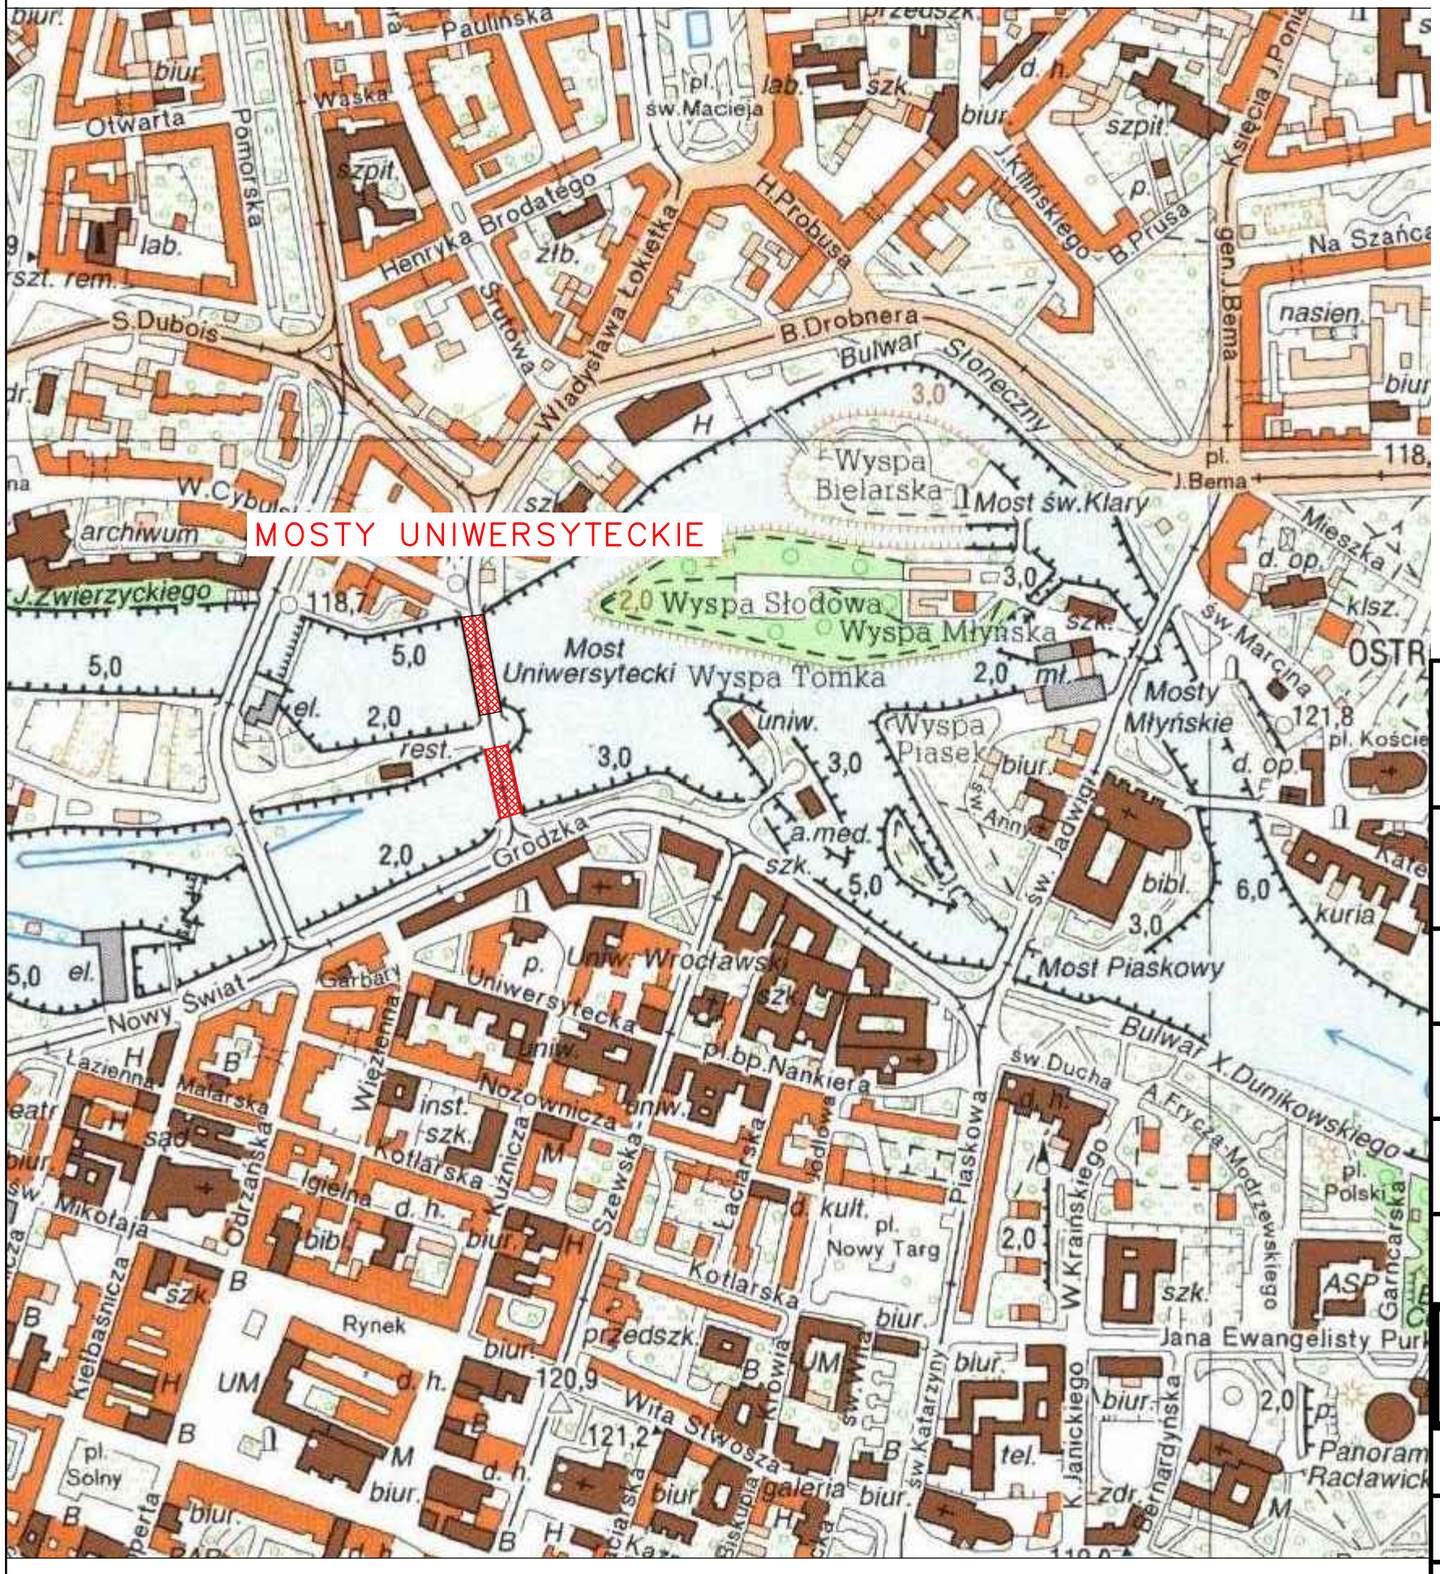

LEGENDA / UWAGI:

1. Niniejszy rysunek rozpatrywać łącznie z całą dokumentacją.
2. Integralną częścią dokumentacji jest Opis Techniczny oraz Specyfikacje Techniczne.

JEDNOSTKA PROJEKTOWA:

Firma Inżynierska
GF — MOSTY
GF - MOSTY

ul. Dąbrowskiego 40
41—940 Piekary Śląskie

INWESTOR:

Zarząd Dróg i Utrzymania Miasta
Ul. Długa 49
53—633 Wrocław

NAZWA INWESTYCJI:

REMONT MOSTÓW UNIWERSYTECKICH PÓŁNOCNEGO I POŁUDNIOWEGO WE WROCŁAWIU etap II

OBIEKT:

MOSTY UNIWERSYTECKIE WE WROCŁAWIU

STADIUM:

PROJEKT BUDOWLANY

NR TOMU:	NAZWA TOMU:
1	**PROJEKT ZAGOSPODAROWANIA TERENU**

TYTUŁ RYSUNKU:	RYSUNEK NR:
ORIENTACJA	01

PROJEKTANT:	MGR INŻ. GRZEGORZ FREJ	UPR.BUD. 33/98	SKALA: 1:5000
SPRAWDZAJĄCY:	MGR INŻ. JAN MALORDY	UPR.BUD. SLK/1504/POOM/07	DATA: PAŹDZIERNIK 2021
OPRACOWUJĄCY:	MGR INŻ. ALEKSANDRA KĘPSKA		