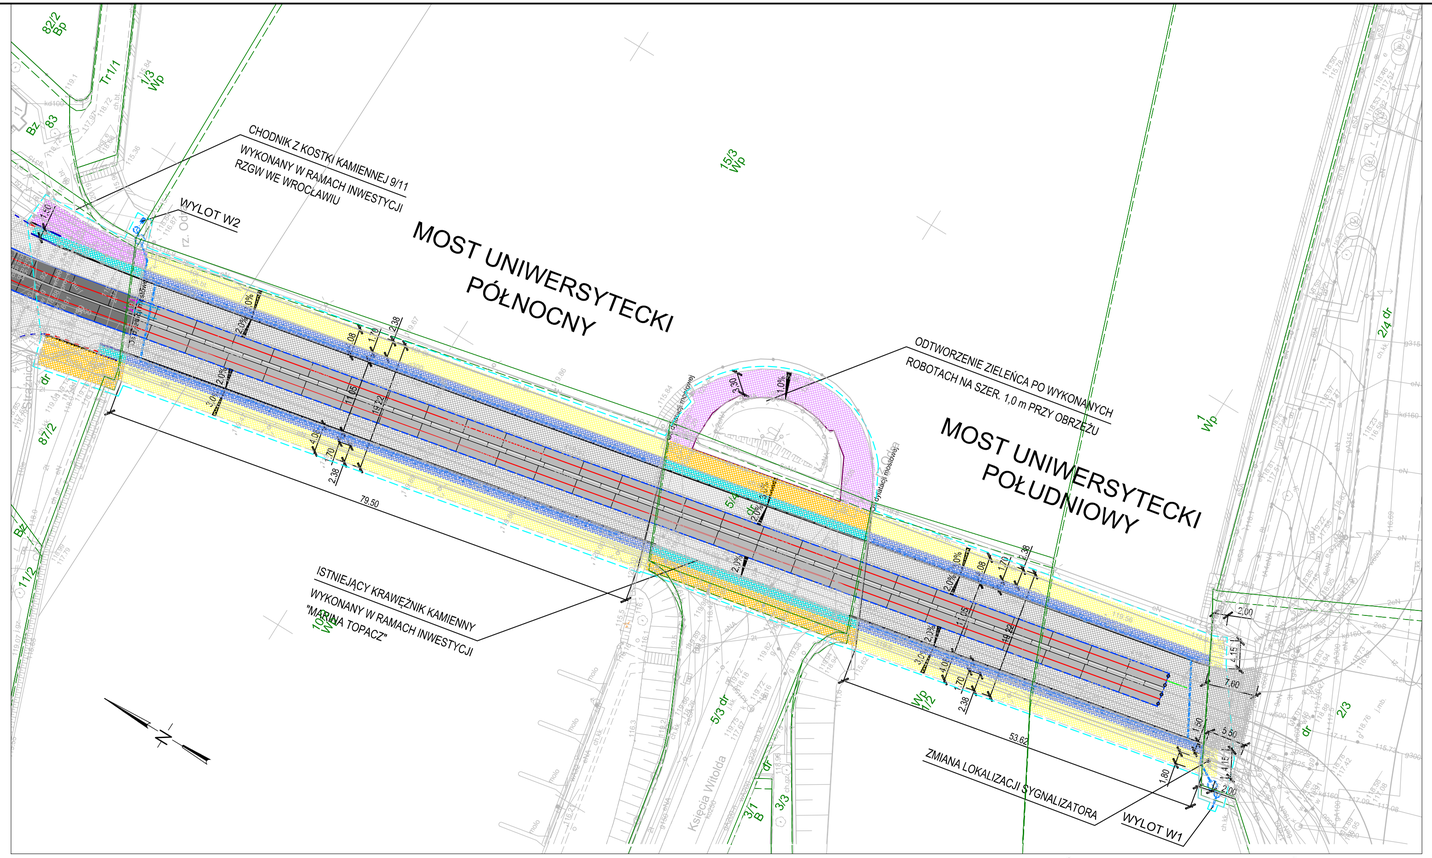

WROCŁAW

Obręb: 0001, 0005 - Plac Grunwaldzki, Stare Miasto

Nr sekcji: 6.148.12.03.2.1, 6.148.12.03.2.2, 6.149.12.23.4.3, 6.149.12.23.4.4

Skala: 1:500

MAPA ZASADNICZA

1. Mapa wektorowa opracowana w technologii numerycznej w środowisku GEO-INFO na podstawie materiały mapy zasadniczej Wydrukowana w ZGiKKM we Wrocławiu.
2. Poziom odniesienia "PL-ETRF-2000"
3. Układ współrzędnych "PL-2000 strefa 6"
4. Układ wysokości "PL-EVRF2007-NH"

Nazwa organu prowadzącego państwowy zasób geodezyjny i kartograficzny	Prezydent Wrocławia Zarząd Geodezji, Kartografii i Katastru Miejskiego we Wrocławiu
Identyfikator ewidencyjny materiału zasobu	P.0264.1906.2564
Nazwa materiału zasobu	Mapa zasadnicza
Data wykonania kopii materiału zasobu	03-09-2021
Imię, nazwisko i podpis osoby reprezentującej organ	Ewelina Pelańska

mgr inż. Ewelina Pelańska

Na wysokości sły ścisłości w tonsze liniowe nie wykazanych na mapie urządzeń podziemnych, które nie były zgłoszone do inwentaryzacji lub o których brak jest informacji w instytucjach branżowych.

ZGiKKM.TM.6642.3336.2021

WROCŁAW 03-09-2021

OZNACZENIA:

- proj. nawierzchnia jezdni - odtworzenie po robotach budowlanych (objęty etapem I przedmiotowej inwestycji)
- proj. nawierzchnia jezdni na obiekcie inżynierskim - asfalt twardolany (objęty etapem I przedmiotowej inwestycji)
- proj. nawierzchnia chodnika na obiekcie inżynierskim - płyty granitowe o wym. min 50x50cm
- proj. nawierzchnia chodnika - płyty granitowe o wym. min 50x50cm
- proj. nawierzchnia chodnika - kostka granitowa 9/11 cm
- proj. pas ruchu rowerowego na obiekcie inżynierskim - nawierzchnia bitumiczna
- proj. pas ruchu rowerowego - nawierzchnia bitumiczna
- krawężnik wyniesiony 12 cm
- krawężnik skośny
- obrzeże kamienne
- ściek przykrawężnikowy
- zakres przebudowy torowiska tramwajowego (objęty etapem I przedmiotowej inwestycji)
- zakres remontu

Krawężniki kamienne o szer. 20 cm

Obrzeża kamienne o szer. 8 cm

- Tor na płycie betonowej zbrojonej z nawierzchnią asfaltową - podlew ciągły (objęty etapem I przedmiotowej inwestycji)
- Tor na płycie prefabrykowanej VBZ (objęty etapem I przedmiotowej inwestycji)
- Krawężnik kamienny 15x30cm wtopiony (objęty etapem I przedmiotowej inwestycji)

Branża	Funkcja	Imię i nazwisko	Specjalność	Nr uprawnień	Podpis
Zagospodarowanie terenu	Główny projektant	Grzegorz Frej	Konstrukcyjno-budowlana	33/98	
Zagospodarowanie terenu	Sprawdzający	Jan Malordy	Mosty	SLK/1504/ POOM/07	
Obiekty inżynieryjne	Projektant	Grzegorz Frej	Konstrukcyjno-budowlana	33/98	
Obiekty inżynieryjne	Sprawdzający	Jan Malordy	Mosty	SLK/1504/ POOM/07	
Oświetleniowa	Projektant	Andrzej Góra	Instalacyjna w zakresie sieci, instalacji i urządzeń elektrycznych i elektroenergetycznych	190/98	
Oświetleniowa	Sprawdzający	Przemysław Cierpiak	Instalacyjna w zakresie sieci, instalacji i urządzeń elektrycznych i elektroenergetycznych	SLK/5066/PWOE/13	

JEDNOSTKA PROJEKTOWA:

GF - MOSTY

Firma Inżynierska GF—MOSTY

ul. Dąbrowskiego 40
41–940 Piekary Śląskie

INWESTOR:

Zarząd Dróg i Utrzymania Miasta
Ul. Długa 49
53–633 Wrocław

NAZWA INWESTYCJI:

REMONT MOSTÓW UNIWERSYTECKICH PÓŁNOCNEGO I POŁUDNIOWEGO WE WROCŁAWIU etap II

OBIEKT:

MOSTY UNIWERSYTECKIE WE WROCŁAWIU

STADIUM:

PROJEKT BUDOWLANY

NR TOMU: 1

NAZWA TOMU:

PROJEKT ZAGOSPODAROWANIA TERENU

TYTUŁ RYSUNKU:

PLAN ZAGOSPODAROWANIA TERENU

RYSUNEK NR: 02

PROJEKTANT:	MGR INŻ. GRZEGORZ FREJ	UPR.BUD. 33/98	
SPRAWDZAJĄCY:	MGR INŻ. JAN MALORDY	UPR.BUD. SLK/1504/POOM/07	
OPRACOWUJĄCY:	MGR INŻ. ALEKSANDRA KĘPSKA		

SKALA: 1:500

DATA: PAŹDZIERNIK 2021