



Widok z przodu

skala 1:50

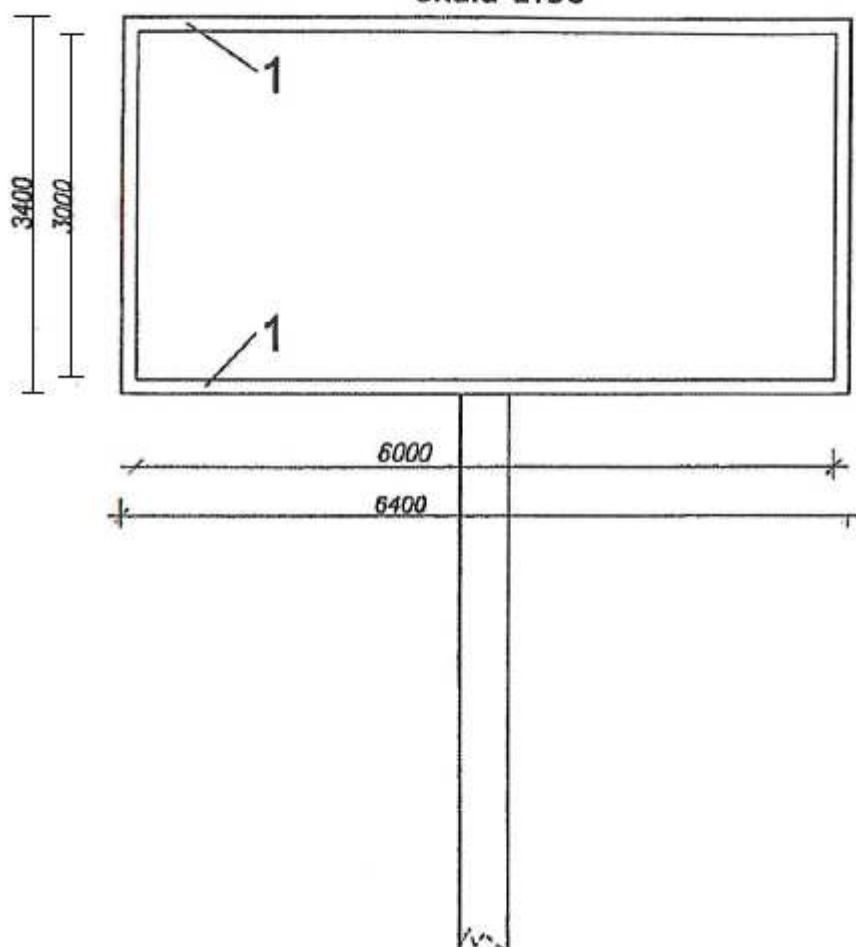


Widok z boku

skala 1:50

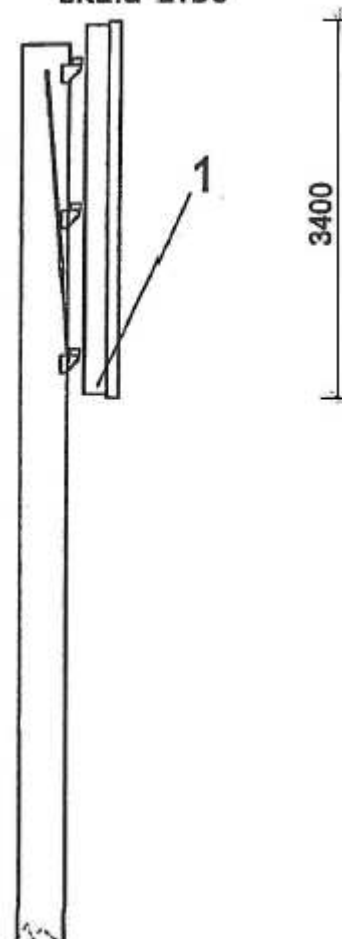

Widok z góry

skala 1:50

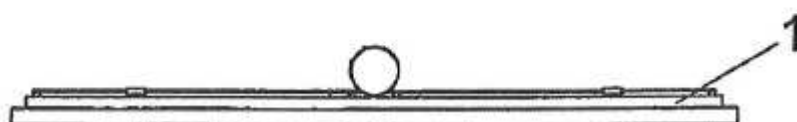

1. Listwy LED