
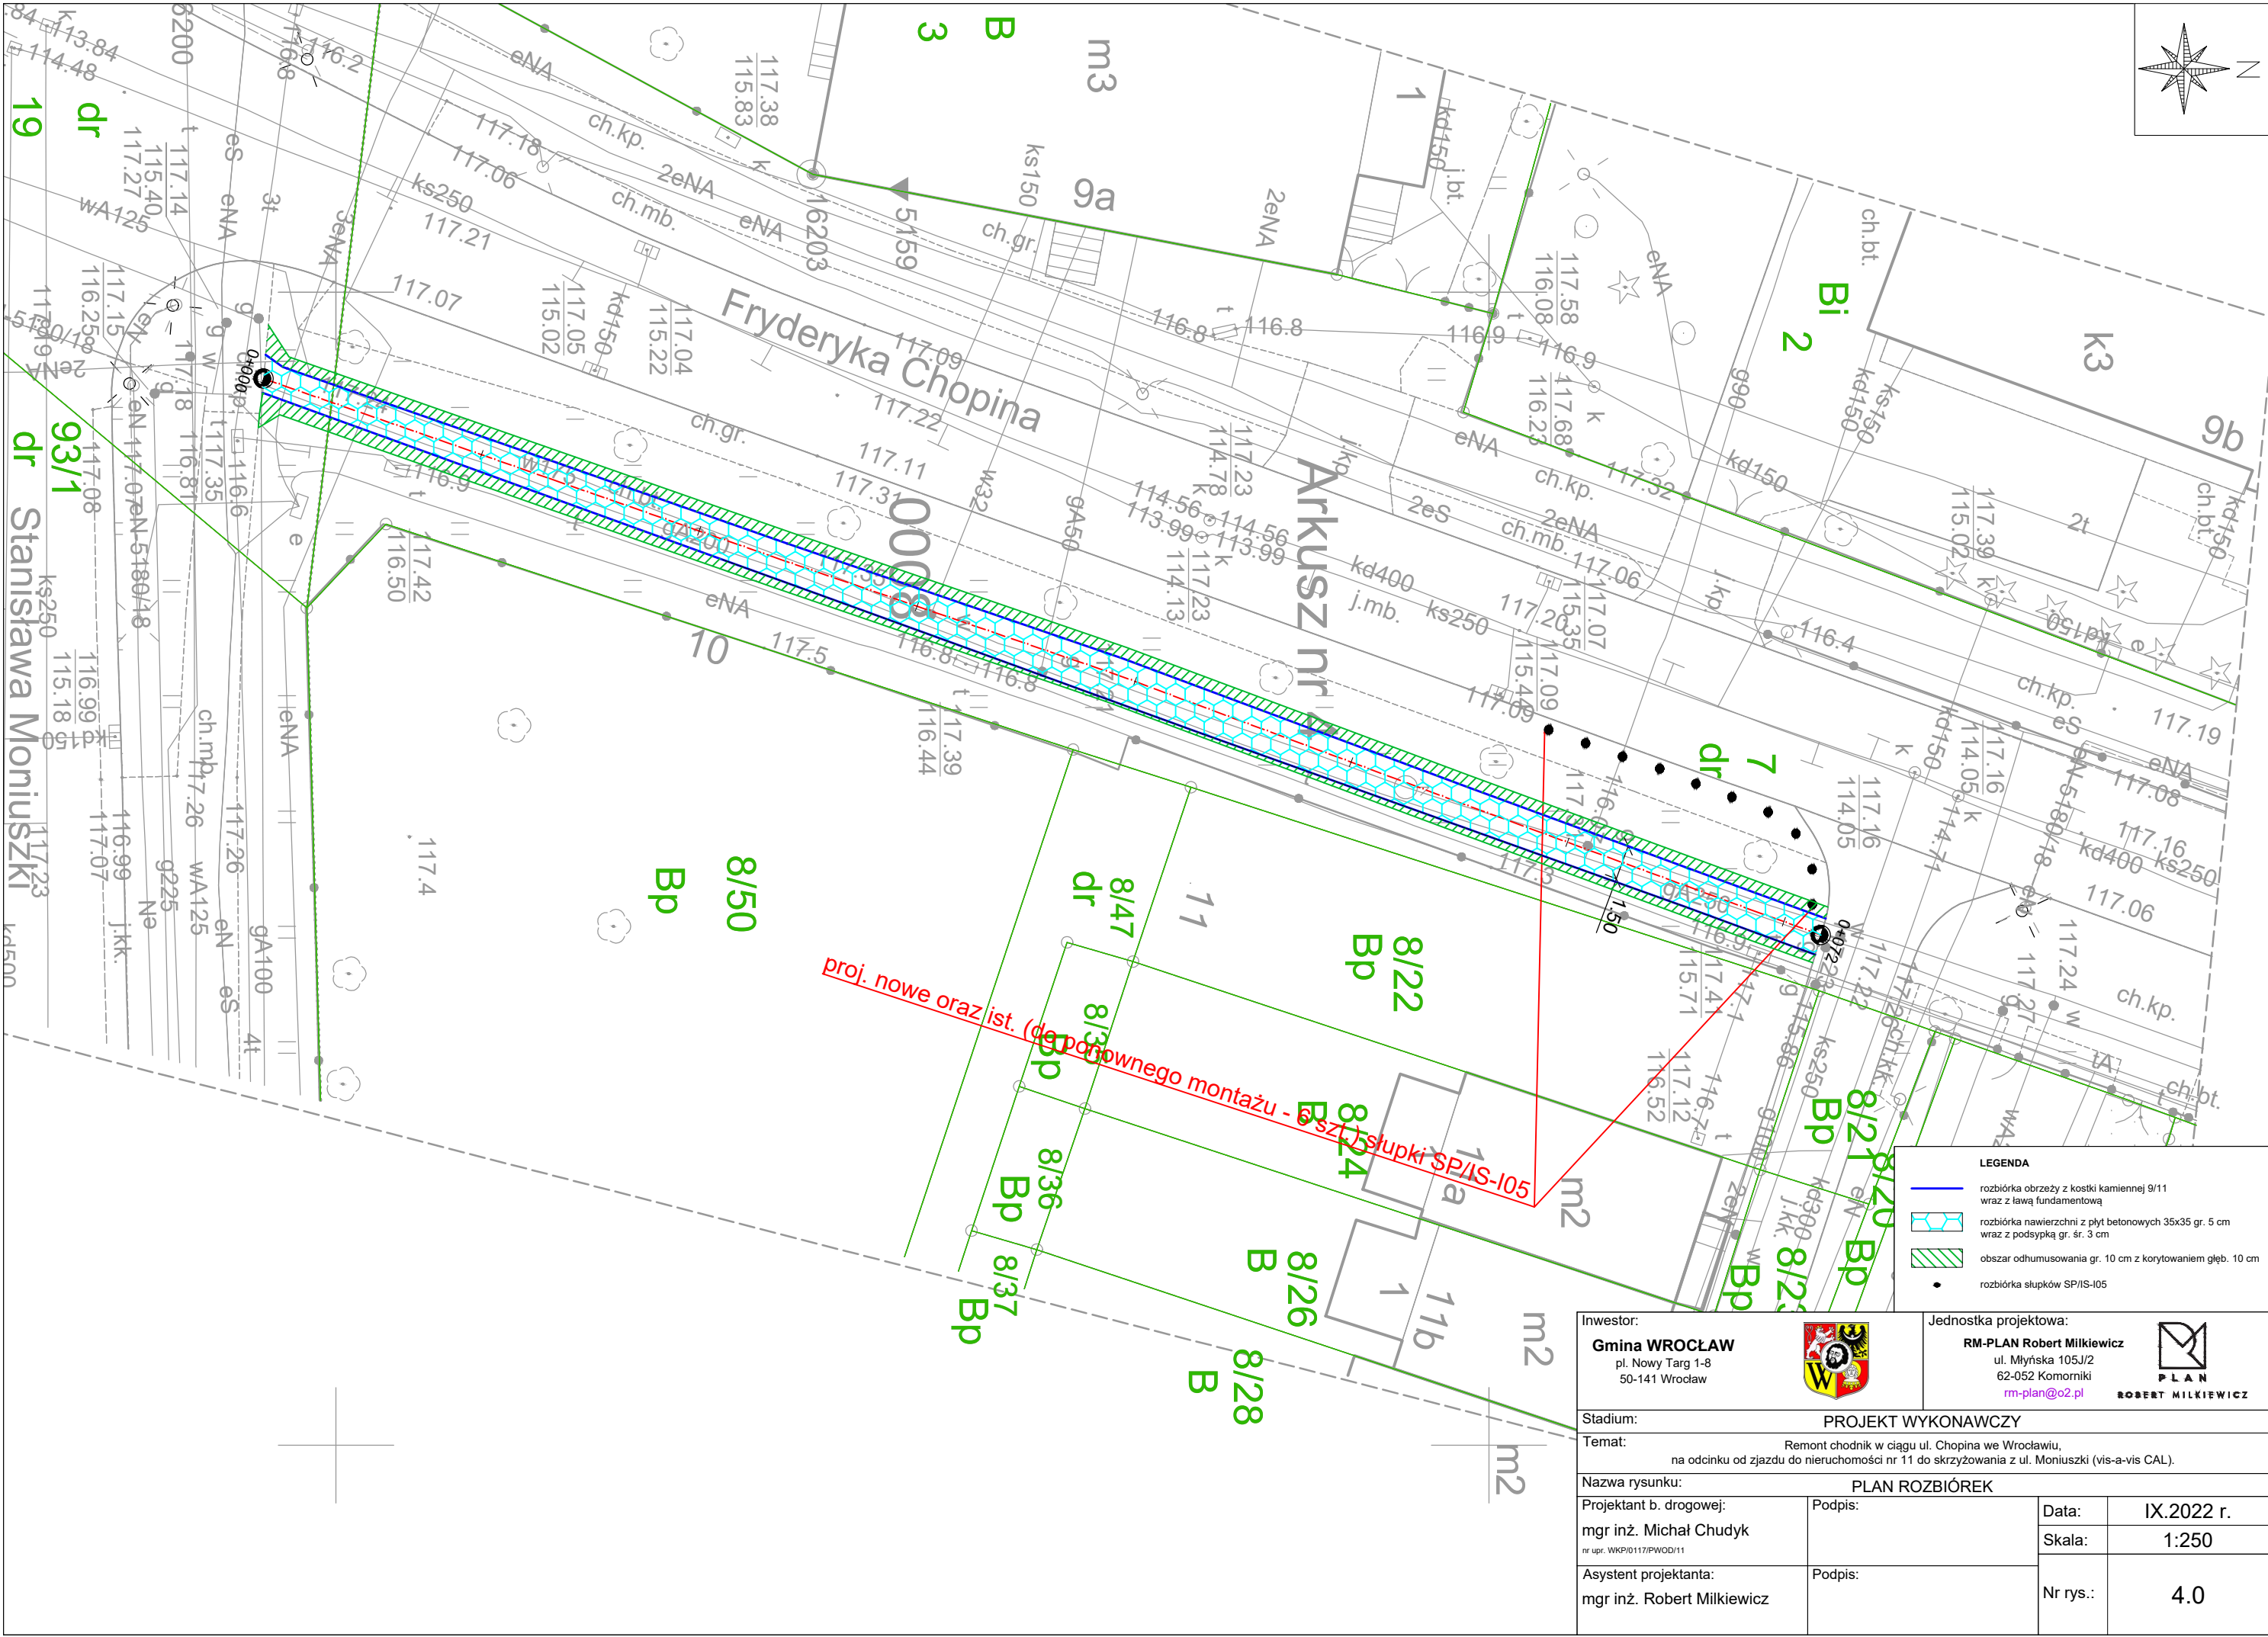


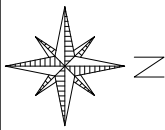

LEGENDA

- rozbiórka obrzeży z kostki kamiennej 9/11 wraz z ławą fundamentową
- rozbiórka nawierzchni z płyt betonowych 35x35 gr. 5 cm wraz z podsypką gr. 3 cm
- obszar odhumusowania gr. 10 cm z korytowaniem głęb. 10 cm
- rozbiórka słupków SP/IS-I05

Inwestor: Gmina WROCLAW pl. Nowy Targ 1-8 50-141 Wrocław		Jednostka projektowa: RM-PLAN Robert Milkiewicz ul. Młyńska 105J/2 62-052 Komorniki rm-plan@o2.pl		 PLAN ROBERT MILKIEWICZ	
Stadium:		PROJEKT WYKONAWCZY			
Temat:		Remont chodnik w ciągu ul. Chopina we Wrocławiu, na odcinku od zjazdu do nieruchomości nr 11 do skrzyżowania z ul. Moniuszki (vis-a-vis CAL).			
Nazwa rysunku:		PLAN ROZBIÓREK			
Projektant b. drogowej: mgr inż. Michał Chudyk nr upr. WKP/0117/PWOD/11		Podpis:		Data:	IX.2022 r.
				Skala:	1:250
Asystent projektanta: mgr inż. Robert Milkiewicz		Podpis:		Nr rys.:	4.0