
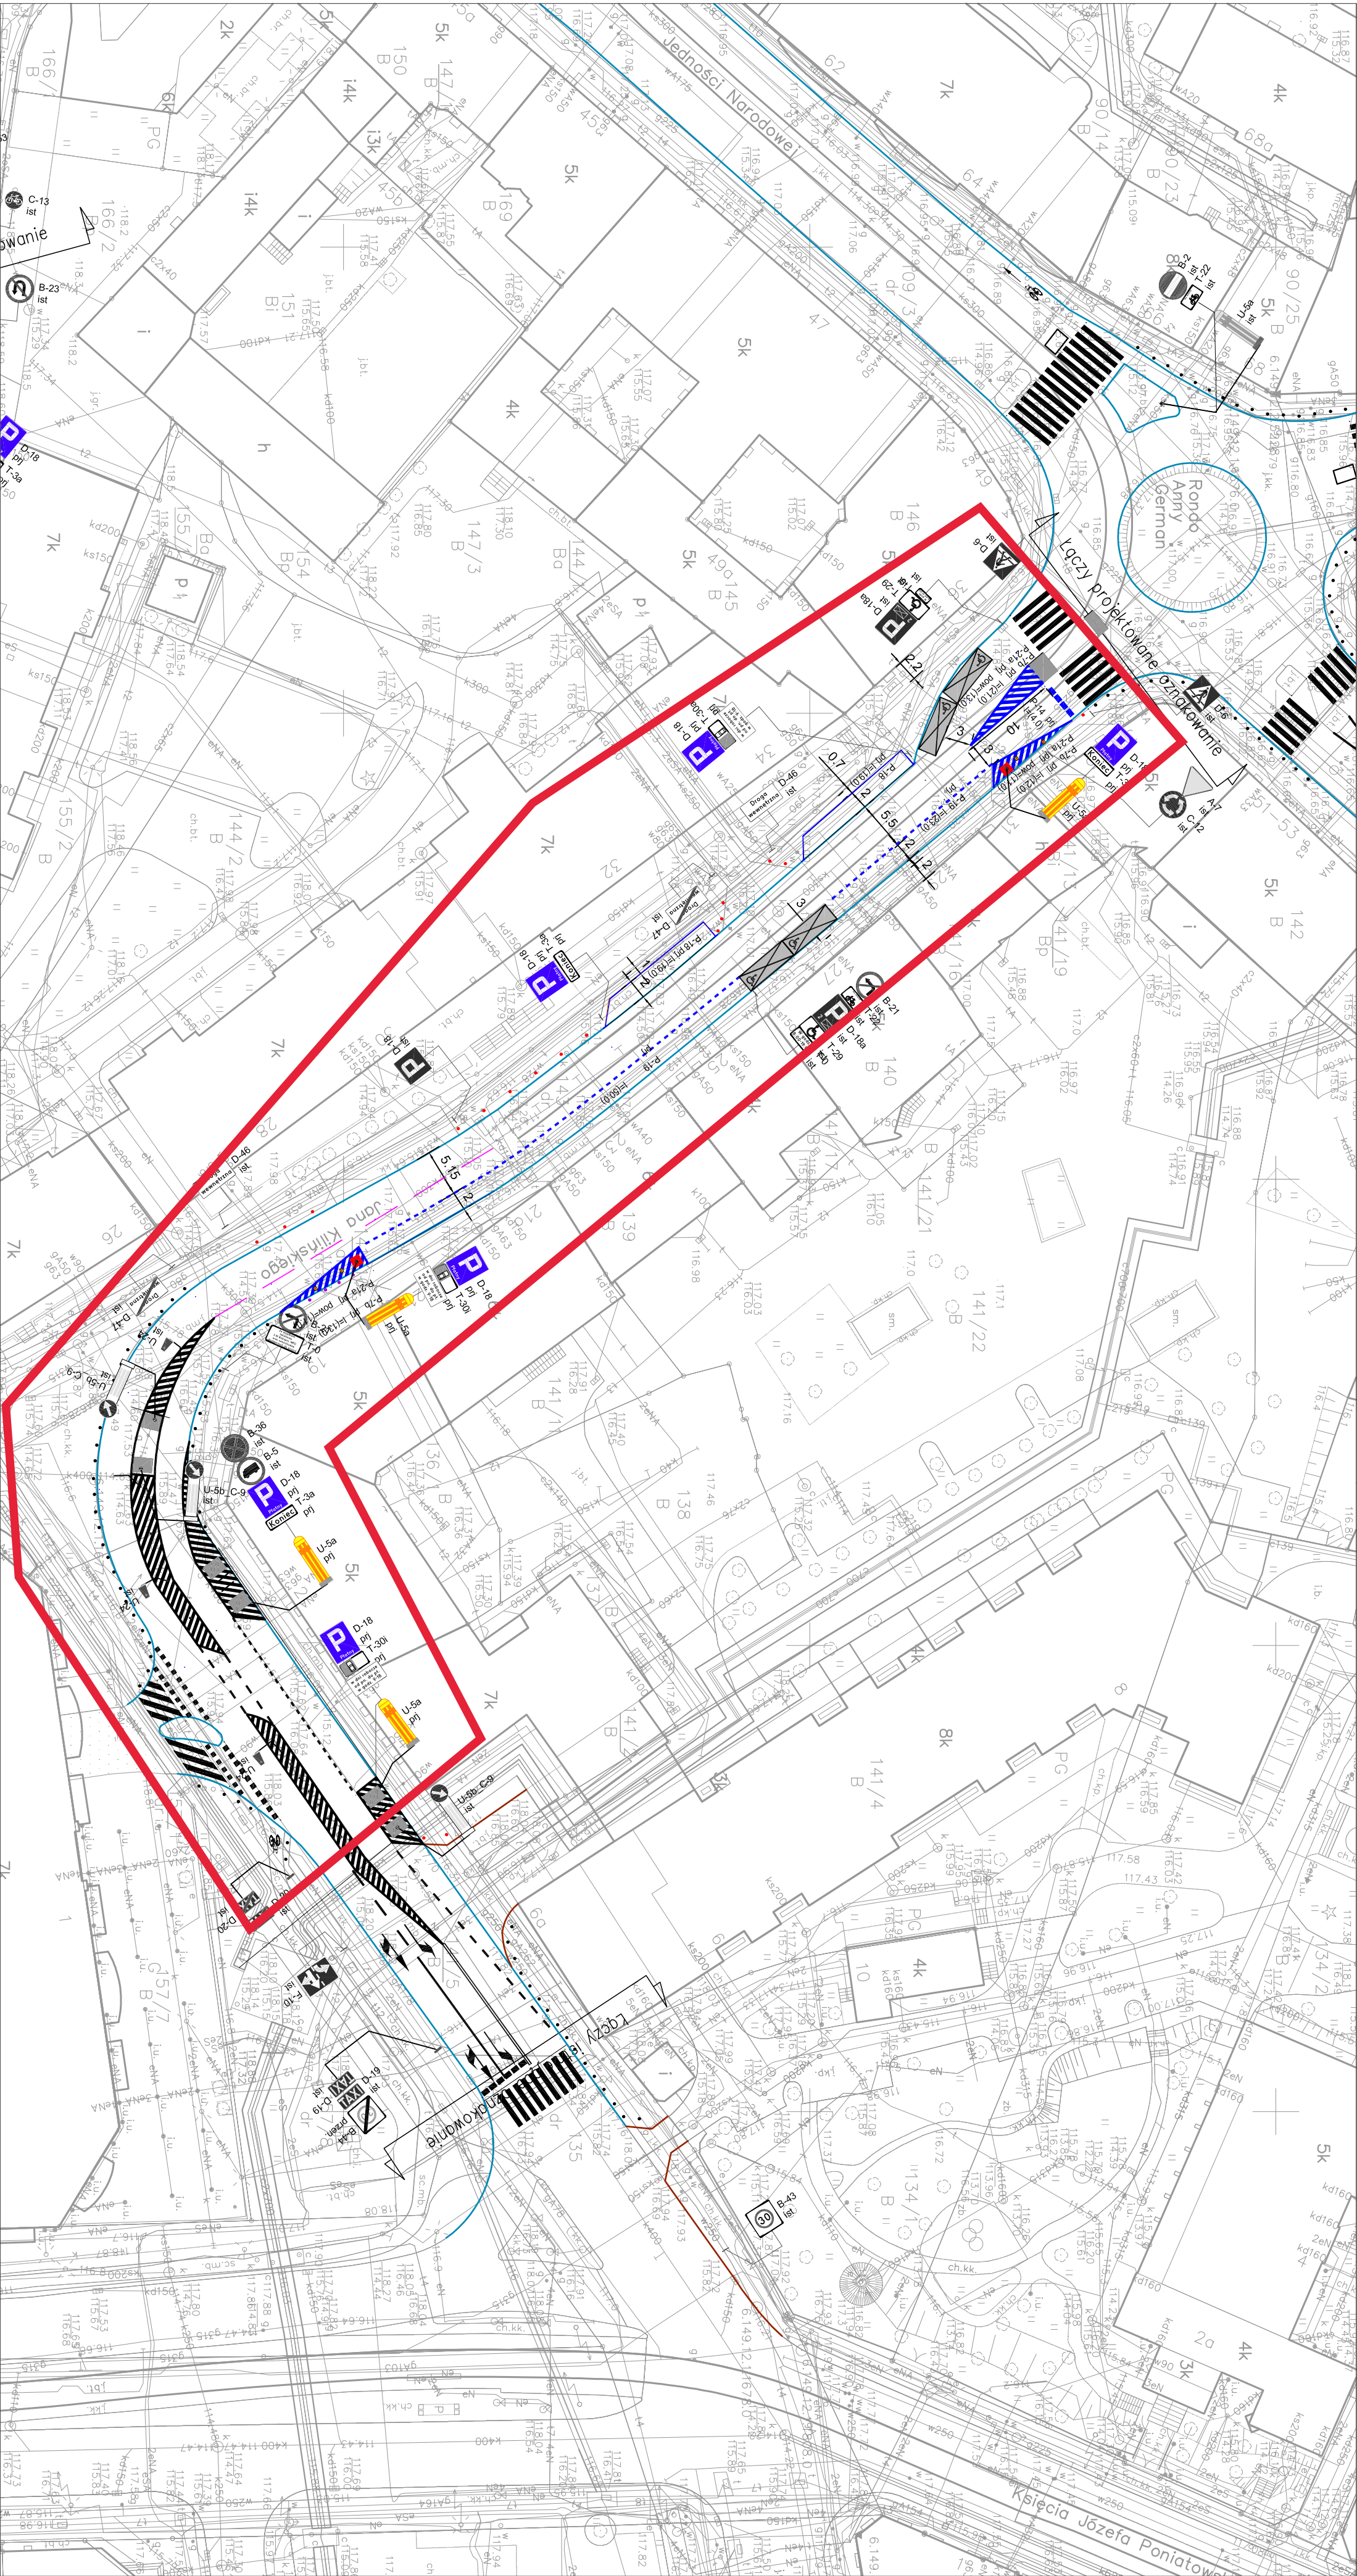
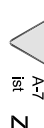
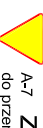
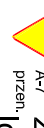
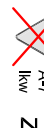
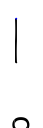


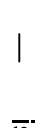

Legenda

-  znaki pionowe istniejące
-  znaki projektowane
-  znaki do przeniesienia z innej lokalizacji
-  znaki przeniesione z innej lokalizacji lub z chodnika na wyspę
-  znaki likwidowane
-  oznakowanie poziome istniejące
-  oznakowanie poziome projektowane
-  oznakowanie poziome likwidowane
-  słupki istniejące
-  słupki projektowane
-  słupki likwidowane
-  istniejące stojaki rowerowe
-  stojaki rowerowe i wyspy projektowane
-  stojaki rowerowe, wyspy i słupki przeniesione
-  wyspy nakładane istniejące
-  wyspy nakładane projektowane 1x1m
-  wyspy nakładane projektowane 1.5x1.5m
-  wyspy nakładane projektowane 1.5x2m
-  wyspy nakładane projektowane 1.5x3m
-  wyspy nakładane likwidowane
-  zielone wyspy (donice, kwietniki)
-  obniżony krawężnik
-  krawężnik podwójny wyniesiony
-  leiboy

Investor		Zarząd Drog i Urządzania Miasta we Wrocławiu	
ZDIUM		53-633 Wrocław, ul. Długa 49	
Jednostka projektowa		MPROJEKT Maciej Pisarek	
55-035 Łódź, ul. Micka 11a tel. 603-75-85-65, 609-83-10-33, e-mail: projektd@gmail.com NIP: 686-31-57-40			
Branża		Zespół projektowy	
Projektant		dr inż. Marcin Matczak-Pisarek 81/DOS/12 drogowo	
Sprawdzający		Nr uprawnień Specjalność i Rodzaj	
Nazwa zadania		PROJEKT ORGANIZACJI RUCHU WYZNACZENIA PLANOWYCH MIEJSC POSTOJOWYCH NA OSIEDLU NADODRZE (DŁA WBRANYCH DODKOWO ULIC) WE WROCŁAWIU	
Nazwa rysunku		PROJEKT ORGANIZACJI RUCHU	
Skala	Data	Nr umowy	Branża
1:500	06.2023	TXZ/TU/136/2022	DROGI
		PW	11