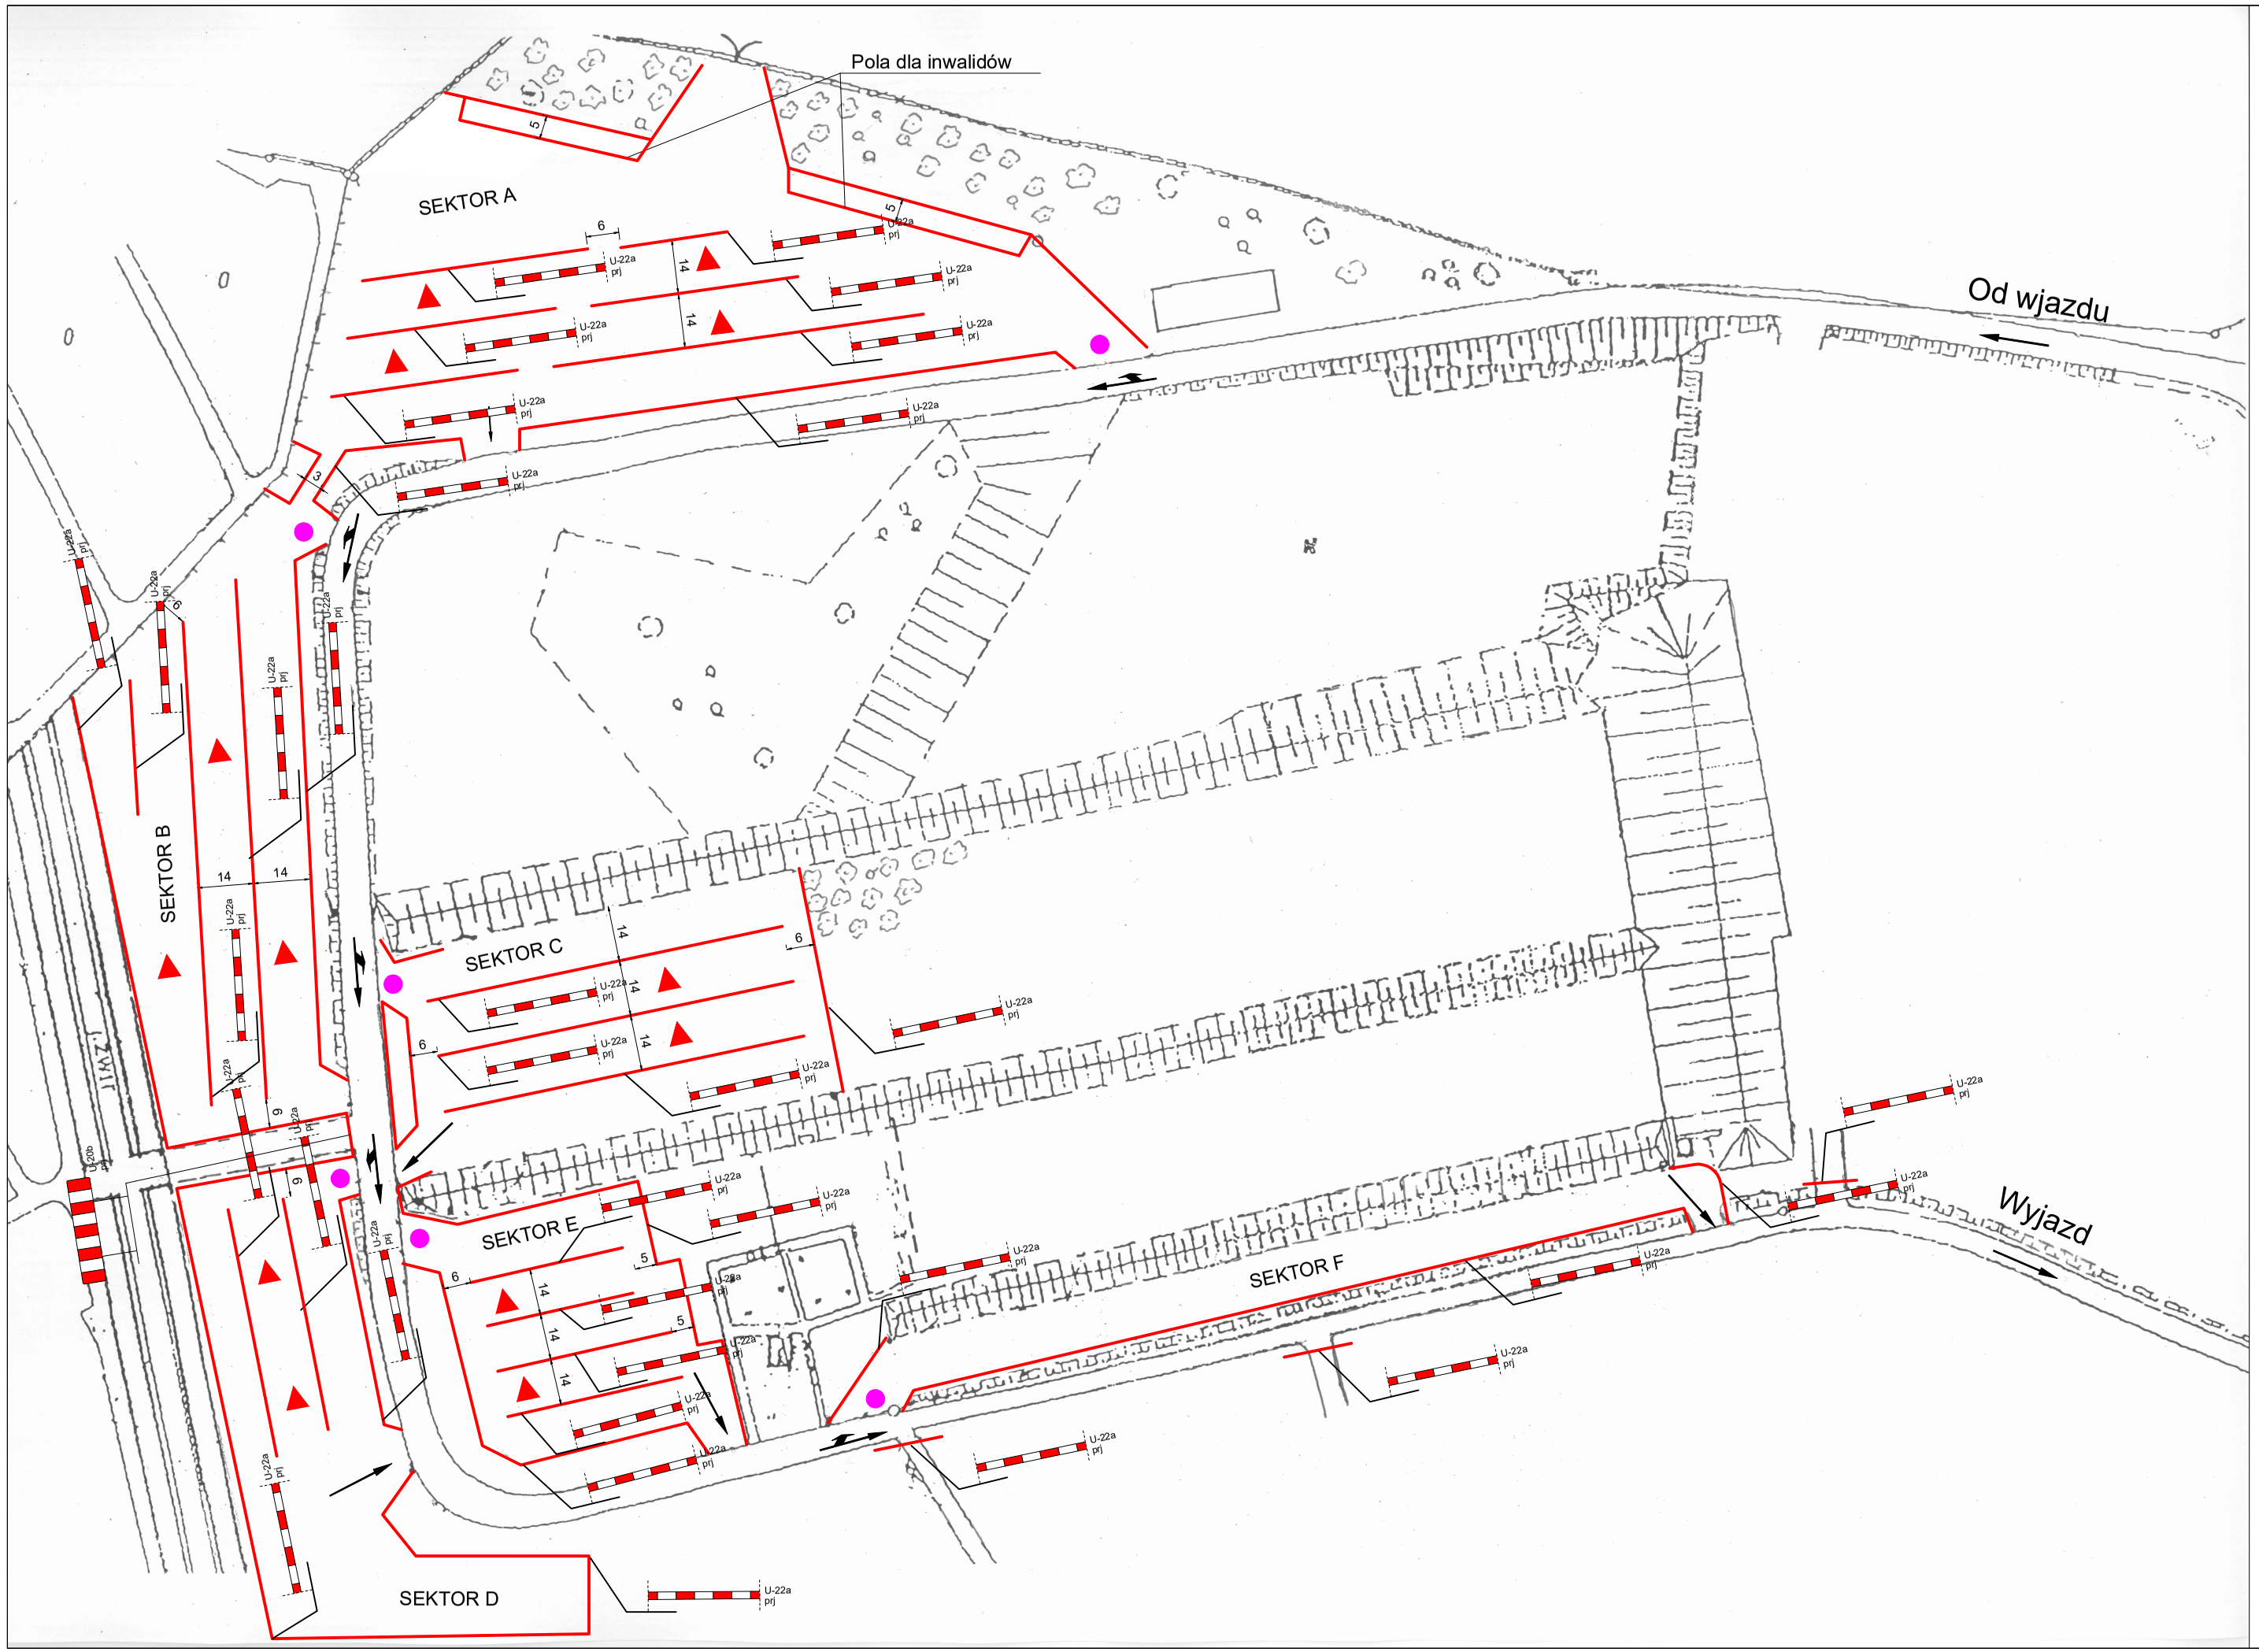


Legenda

- Otaśmowanie pól parkingowych - schemat orientacyjny
- Posterunki ruchome
- Posterunki stałe

ZDiUM
ZARZĄD DRÓG I UTRZYMANIA MIASTA

Zarząd Dróg i Utrzymania Miasta
we Wrocławiu
53-633 Wrocław, ul. Długa 49

**Projekt zastępczej organizacji ruchu**
**na czas Wszystkich Świętych w rejonie Cmentarza Osobowickiego we Wrocławiu- parking**

| Opracował: | Data: | Podpis: | Skala: | Rys nr: |
|---|---|---|---|---|
| MArcin Golińczak | 09.2023 r. | | bez skali | 1 |

Legenda

- znaki pionowe istniejące
- znaki pionowe projektowane
- znaki pionowe do zasłonięcia
- znaki pionowe do przestawienia
- istniejące oznakowanie poziome
- istniejące oznakowanie poziome do przekreślenia
- istniejące urządzenia brd
- projektowane urządzenia brd
- istniejące słupki i bariery
- punkt kontrolny Policji
- punkt kontrolny Straży Miejskiej

CMENTARZ OSOBOWICKI

Po zamknięciu parkingu po 21:00 odbiór samochodu poprzez ochronę dyżurnego tel. 71 16 57 121 (dyżurka ul. Obornicka nr 106)

UWAGA po godz. 21:00 teren parkingu zostanie zamknięty

Tab.O prj

Wjazd do ul. Obornickiej

Wjazd z parkingu

Płotki typu "papieskie" wygrodzenie szczelne (długość ok. 165m)

UWAGA po godz. 21:00 teren parkingu zostanie zamknięty

Tab.O prj

2x

Tymczasowa organizacja ruchu wg projektu WM UM

| | | | | |
|---|---|---|---|---|
| ZDiUM | Zarząd Dróg i Utrzymania Miasta we Wrocławiu<br>53-633 Wrocław, ul. Długa 49 | | | |
| Projekt zastępczej organizacji ruchu na czas Wszystkich Świętych w rejonie Cmentarza Osobowickiego we Wrocławiu- parking | | | | |
| Opracował: | Data: | Podpis: | Skala: | Rys nr: |
| Marcin Golińczak | 09.2023 r. | | bez skali | 2 |