MAPA DO CELÓW PROJEKTOWYCH ARKUSZ 2

Oznaczenie kancelaryjne zgłoszenia pracy geodezyjnej		ZGKIKM.TM.6640.3158.2023
Miejscowość		Wrocław
Jednostka ewidencyjna	identyfikator	026401_1
	nazwa	Wrocław – miasto
Obręb ewidencyjny	identyfikator	026401_1.0052
	nazwa	Kłokoczyce
Skala mapy		1 : 500
Sekcja mapy		6.149.13.01.1.4; 2.3; 3.2; 4.1;
Układ odniesienia		PL–ETRF2000
Nazwa układu współrzędnych	prostokątnych płaskich	PL–2000
	wysokości	PL–EVRF2007

Legenda:
Zakres aktualizacji
Oznaczenie terenu — 1MN
Linia rozgraniczająca
Nieprzekraczalna linia zabudowy

MPZP opracowano na podstawie uchwały Rady Miejskiej Wrocławia nr LVII/3377/06 z dnia 19.10.2023r.

Granice obszaru objętego planem tożsame z granicami strefy ochrony konserwatorskiej zabytków archeologicznych.

Służebności gruntowe mogące wpłynąć na zagospodarowanie gruntów zlokalizowanych w granicach projektowanej inwestycji – nie badano

Kontur użytku gruntowego, który nie jest ujawniony w bazie danych ewidencji gruntów i budynków – nie występuje

PHU Marta Ratajczyk ul. Kobierzycka 23/2, 51-148 Wrocław tel. 71 324 14 40 REGON: 021237704	Geodeta uprawniony DARIUSZ RATAJCZYK uprawnienia zawodowe nr 15742
20.03.2024r. Nazwa / imię i nazwisko wykonawcy oraz data i podpis osoby reprezentującej wykonawcę	20.03.2024r. Imię i nazwisko, nr uprawnień oraz data i podpis geodety uprawnionego który opracował mapę

OZNACZENIA - ZIELEŃ :

- opis zieleni zinwentaryzowanej w terenie
- zasięg krzewów
- zasięg korony drzewa/grupy drzew
- brak w terenie
- Strefa Ochrony Drzew (SOD)
- drzewa /krzewy do wycinki
- krzewy do przesadzenia
- tymczasowe wygrodzenie ochronne

Poświadczam, że niniejszy dokument został opracowany w wyniku prac geodezyjnych i kartograficznych, których rezultaty zawiera operat techniczny zwerfikowany pozytywnie. Jednocześnie informuję, że jestem świadomy odpowiedzialności karnej za złożenie fałszywego oświadczenia.	
Identyfikator zgłoszenia prac geodezyjnych	ZGKIKM.TM.6640.3158.2023
Organ służby geodezyjnej, który otrzymał zgłoszenie	Zespół Geodezji, Kartografii i Katastru Miejskiego ul. Ofiar Grudnia '70 nr 5, 50-162 Wrocław
Wykonawca prac geodezyjnych	PHU MARTA RATAJCZYK ul. Kobierzycka 23/2, 51-148 Wrocław REGON: 021237704, NIP: 8971589592
Nr oraz data sporządzenia dokumentu zawierającego wynik pozytywnej weryfikacji	Protokół nr ZGKIKM.TM.6640.3158.2023.1_p2 z dnia 13.06.2024r.
Imię i nazwisko oraz nr uprawnień zawodowych kierownika prac	Geodeta uprawniony DARIUSZ RATAJCZYK uprawnienia zawodowe nr 15742

UWAGA:
Cały odcinek objęty opracowaniem znajduje się w strefie ograniczonej prędkości do 30 km/h

OZNACZENIA - CZ. DROGOWA:

- Krawędź jezdni proj. w ramach odrębnego odrebnego opracowania
- Nawierzchnia bitumiczna wg odrębnego opracowania
- Proj. chodnik o nawierzchni utwardzonej kruszywem
- Proj. chodnik o nawierzchni z kostki betonowej
- Proj. zjazd o nawierzchni z kostki betonowej
- Proj. zjazd o nawierzchni z kruszywa
- Ist. nawierzchnia z kostki betonowej do odbudowy
- Ist. nawierzchnia betonowa do odbudowy
- Ist. nawierzchnia gruntowa
- Ist. nawierzchnia bitumiczna do odbudowy
- Proj. skarpa 1:1,5
- Proj. skarpa 1:1 umocniona geosiatką
- Proj. spadek poprzeczny drogi
- E1 Ist. słup elektroenergetyczny do zabezpieczenia na czas robót
- Bariera drogowa U-11A
- Bariera ochronna wokół istn. słupa
- Słupek elastyczny typu CITY
- Proj. obrzeże betonowe 8x30 cm
- Proj. krawężnik betnowy najazdowy 15x22 cm
- Proj. krawężnik betonowy 15x30 cm
- Proj. krawędź chodnika z kruszywa
- Proj. palisady betonowe

BIPROWOD	**BIPROWOD** BIURO PROJEKTÓW I REALIZACJI OBIEKTÓW GOSPODARKI WODNO-ŚCIEKOWEJ SPÓŁKA Z O.O. 52-019 WROCŁAW UL. BROCHOWSKA 10 www.biprowod.wroclaw.pl				ZASTRZEGA SIĘ PRAWA AUTORSKIE
	IMIĘ I NAZWISKO	SPECJALNOŚĆ NR UPRAWNIEŃ	DATA	PODPIS	NR PROJEKTU 1133
PROJEKTANT CZ. DROGOWA	dr Inz. M. Wdowiak	5207/99/U	06.2024		
PROJEKTANT CZ. DENDROLOGICZNA	mgr M. Jasion	TZ/044/13	06.2024		STADIUM PW
INWESTYCJA	Opracowanie dokumentacji projektowej na budowę jednostronnego chodnika w ul. Kłokoczyckiej na odcinku od nr 140 do ul. Złotej Lilii we Wrocławiu				CZĘŚĆ –instalacje sanitarne – zieleń
PODZIAŁKA 1:500	RYSUNEK PROJEKT ZAGOSPODAROWANIIA TERENU				NR RYSUNKU PZT–BD–2.2

OZNACZENIA CZ. SANITARNA - wg odrębnego opracowania:

- projektowana sieć kanalizacji deszczowej
- D1 projektowana studzienka kanalizacyjna
- wp1 projektowany wpust deszczowy

Elementy kanalizacji sanitarnej *wg odrębnego opracowania*

- studzienka kanalizacji sanitarnej
- studnia nadawcza/odbiorcza na potrzeby wykonania przewiertu
- projektowana sieć kanalizacji sanitarnej tłocznej wg odrębnego opracowania

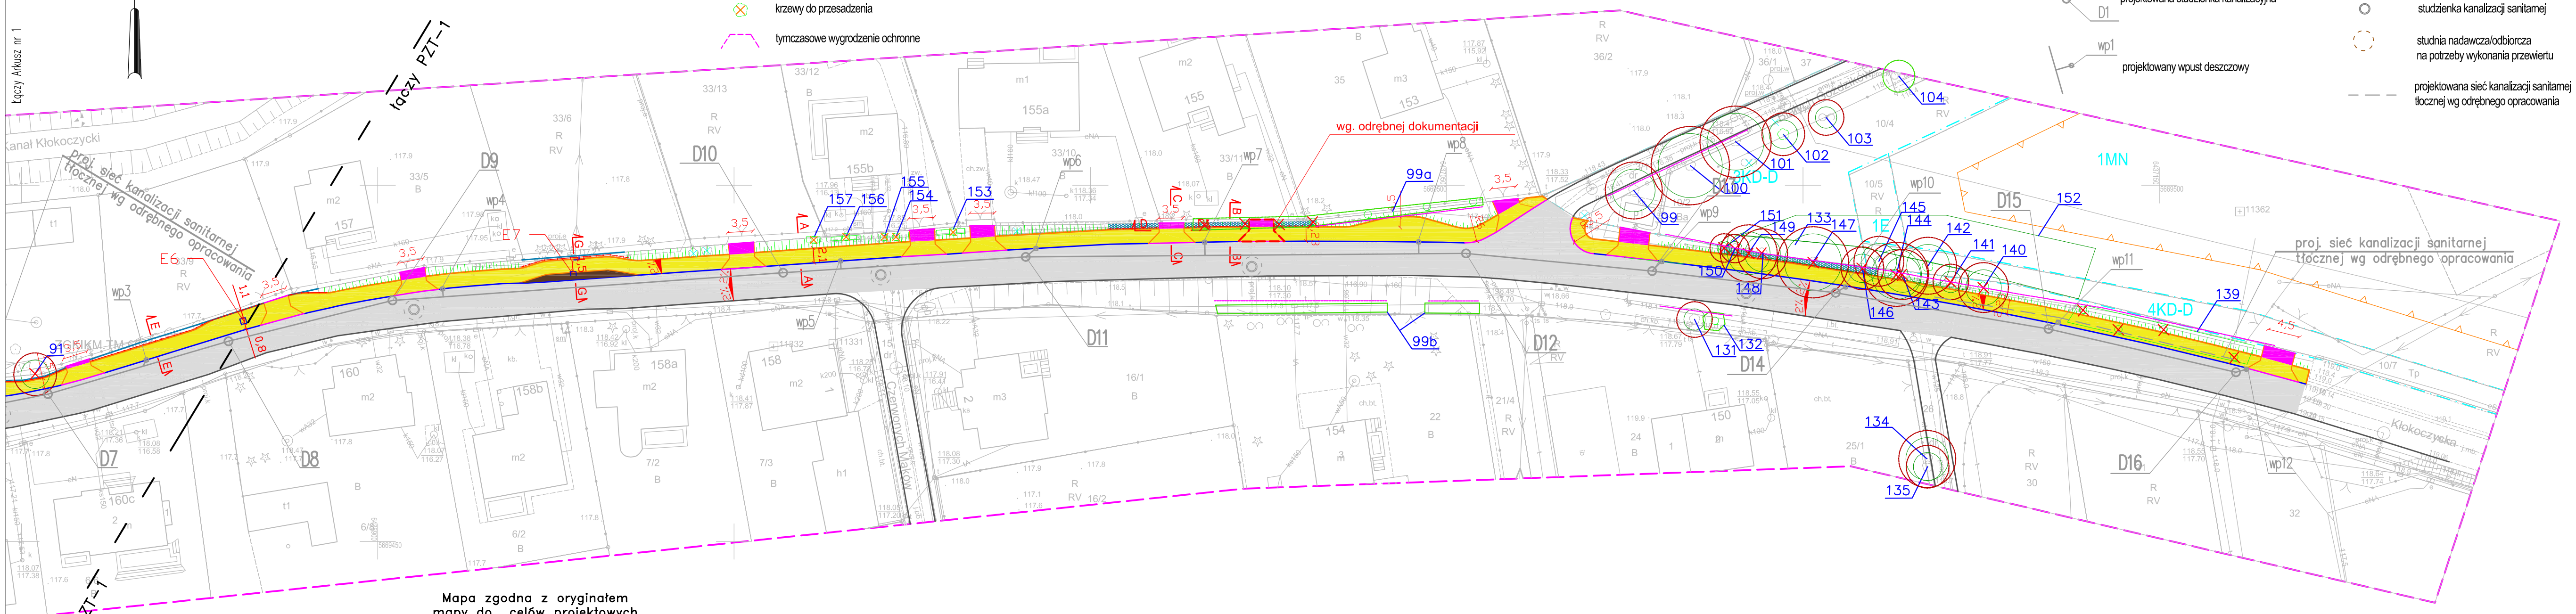

Mapa zgodna z oryginałem mapy do celów projektowych