


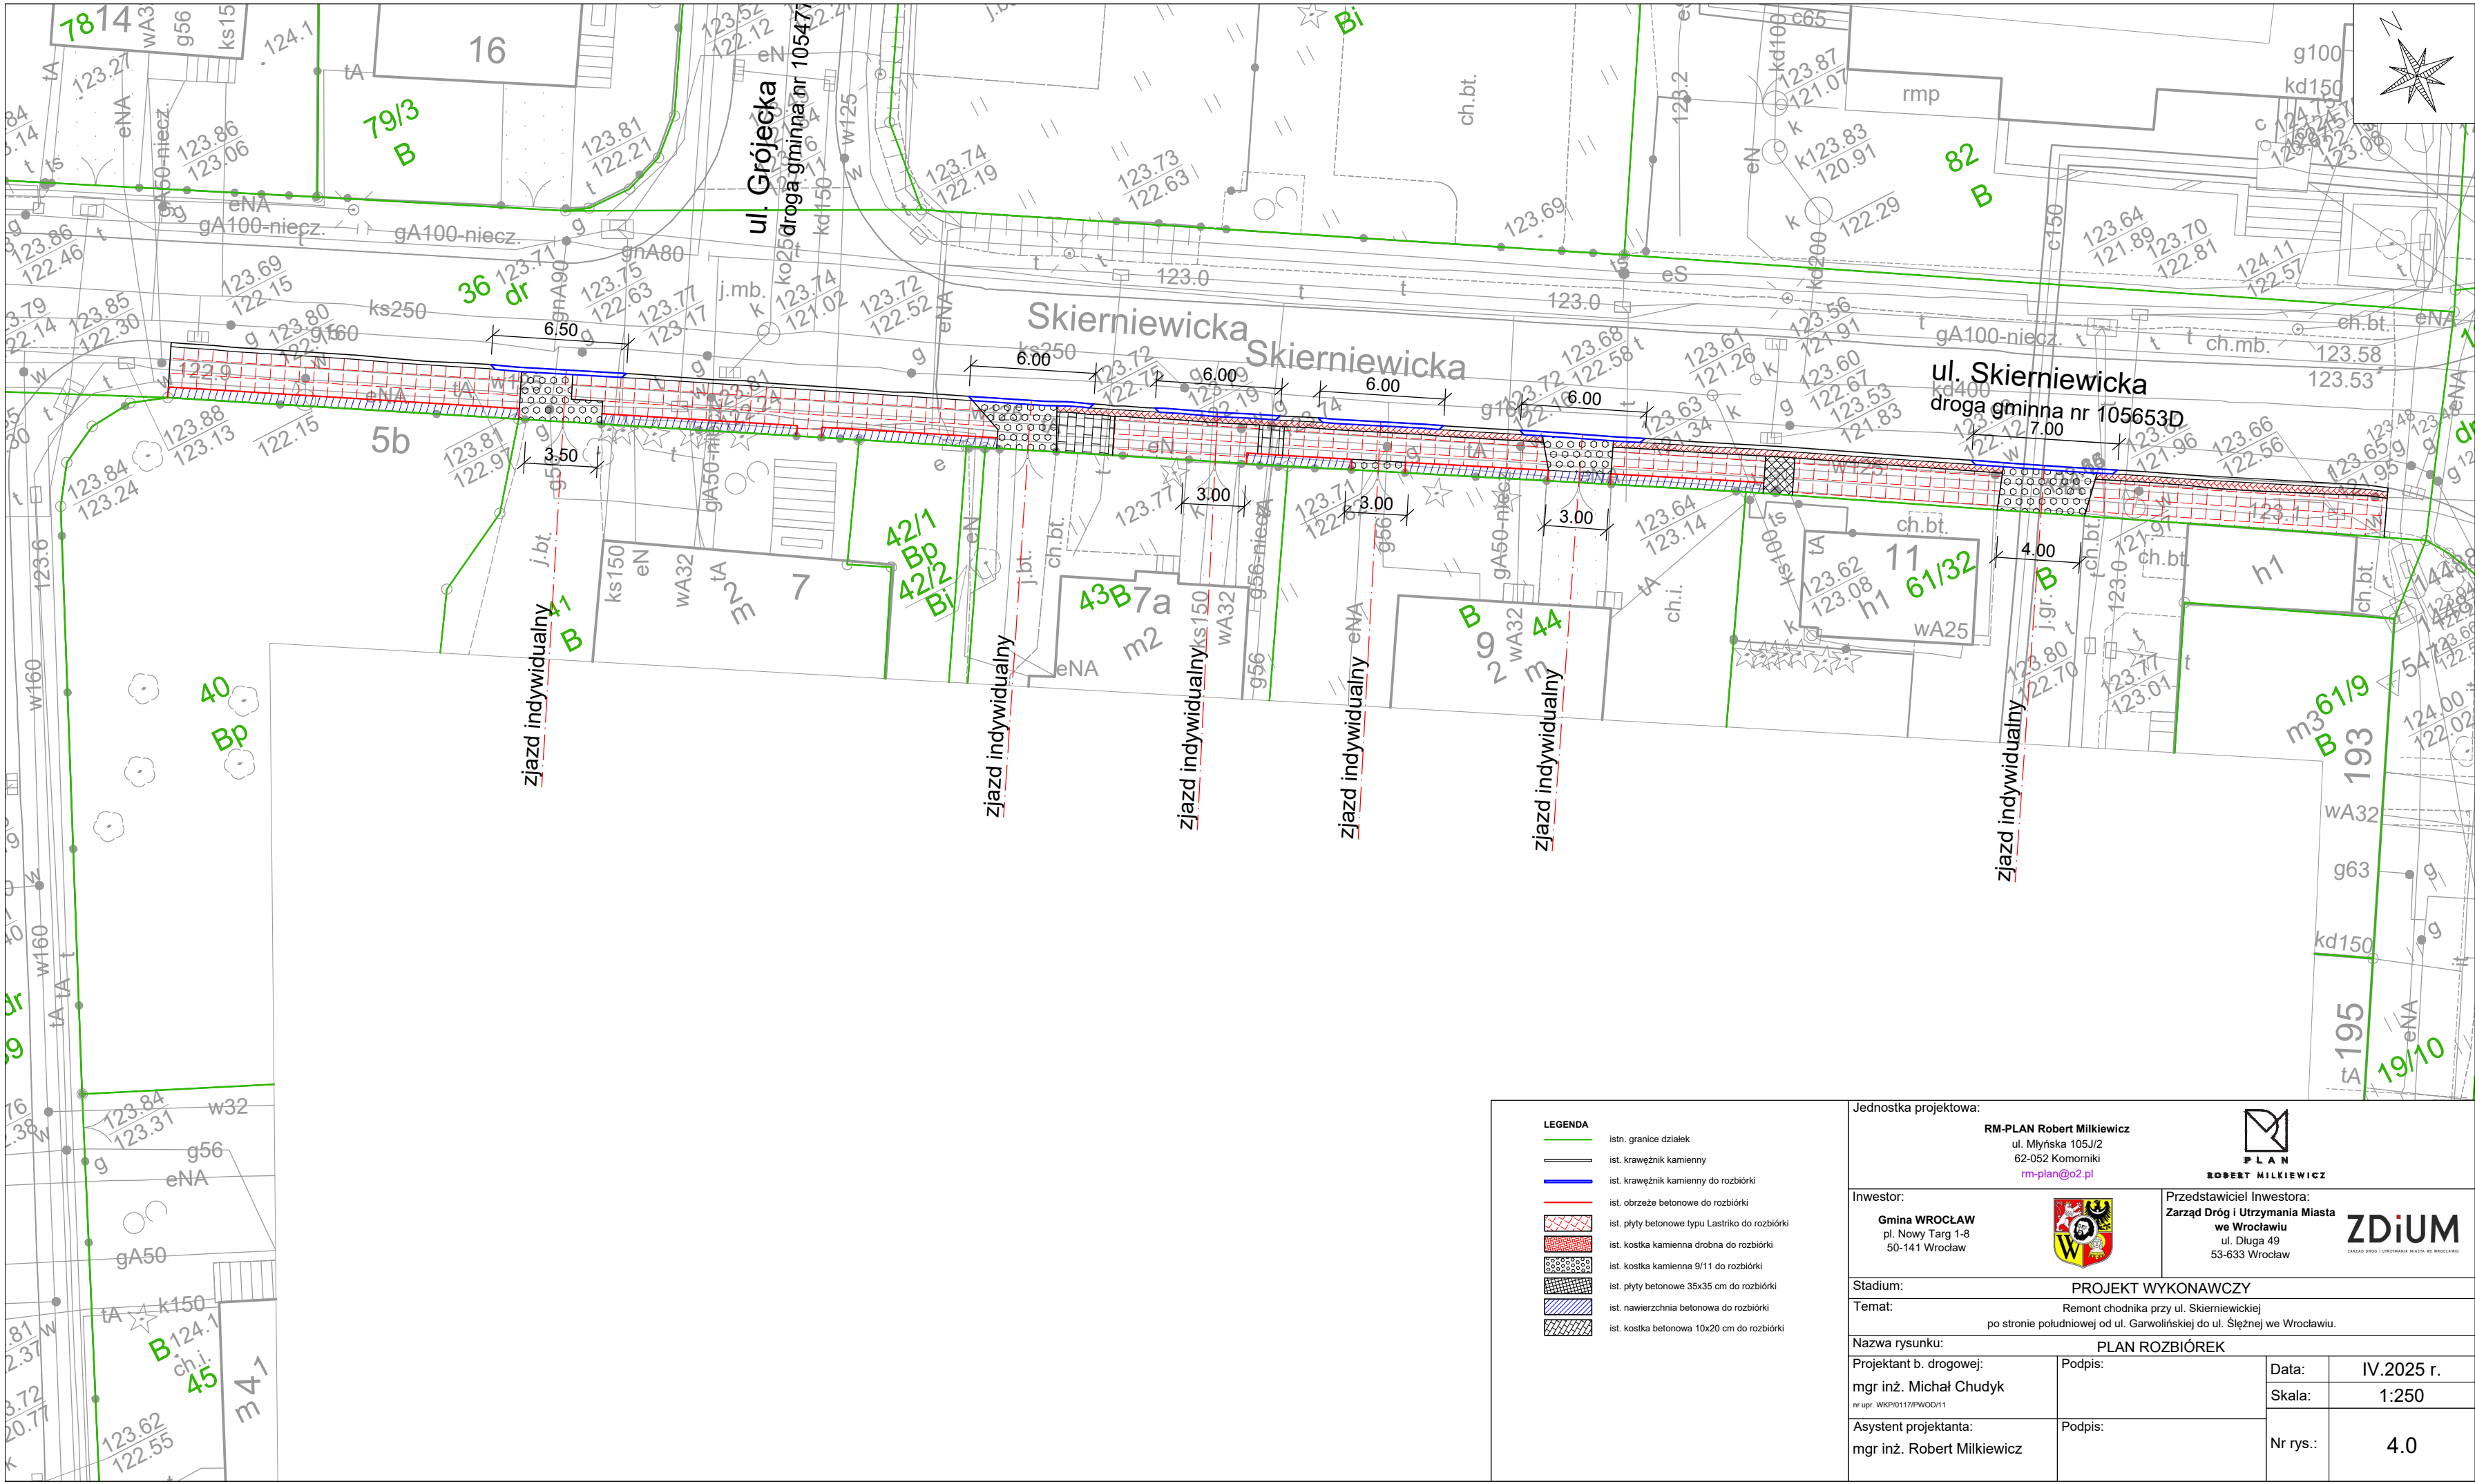

- LEGENDA**
- istn. granice działek
 - ist. krawężnik kamienny
 - ist. krawężnik kamienny do rozbiórki
 - ist. obrzeże betonowe do rozbiórki
 - ▨ ist. płyty betonowe typu Lastriko do rozbiórki
 - ▨ ist. kostka kamienna drobna do rozbiórki
 - ▨ ist. kostka kamienna 9/11 do rozbiórki
 - ▨ ist. płyty betonowe 35x35 cm do rozbiórki
 - ▨ ist. nawierzchnia betonowa do rozbiórki
 - ▨ ist. kostka betonowa 10x20 cm do rozbiórki

Jednostka projektowa: RM-PLAN Robert Milkiewicz ul. Młyńska 105J/2 62-052 Komorniki rm-plan@o2.pl		 PLAN ROBERT MILKIEWICZ	
Inwestor: Gmina WROCŁAW pl. Nowy Targ 1-8 50-141 Wrocław		 Przedstawiciel Inwestora: Zarząd Dróg i Utrzymania Miasta we Wrocławiu ul. Długa 49 53-633 Wrocław	
Stadium: Remont chodnika przy ul. Skierniewickiej po stronie południowej od ul. Garwolińskiej do ul. Słężnej we Wrocławiu.		PROJEKT WYKONAWCZY	
Nazwa rysunku: PLAN ROZBIÓREK			
Projektant b. drogowej: mgr inż. Michał Chudyk nr upr. WKPI/01177/PWOD/11	Podpis:	Data:	IV.2025 r.
Asystent projektanta: mgr inż. Robert Milkiewicz	Podpis:	Skala:	1:250
		Nr rys.:	4.0