


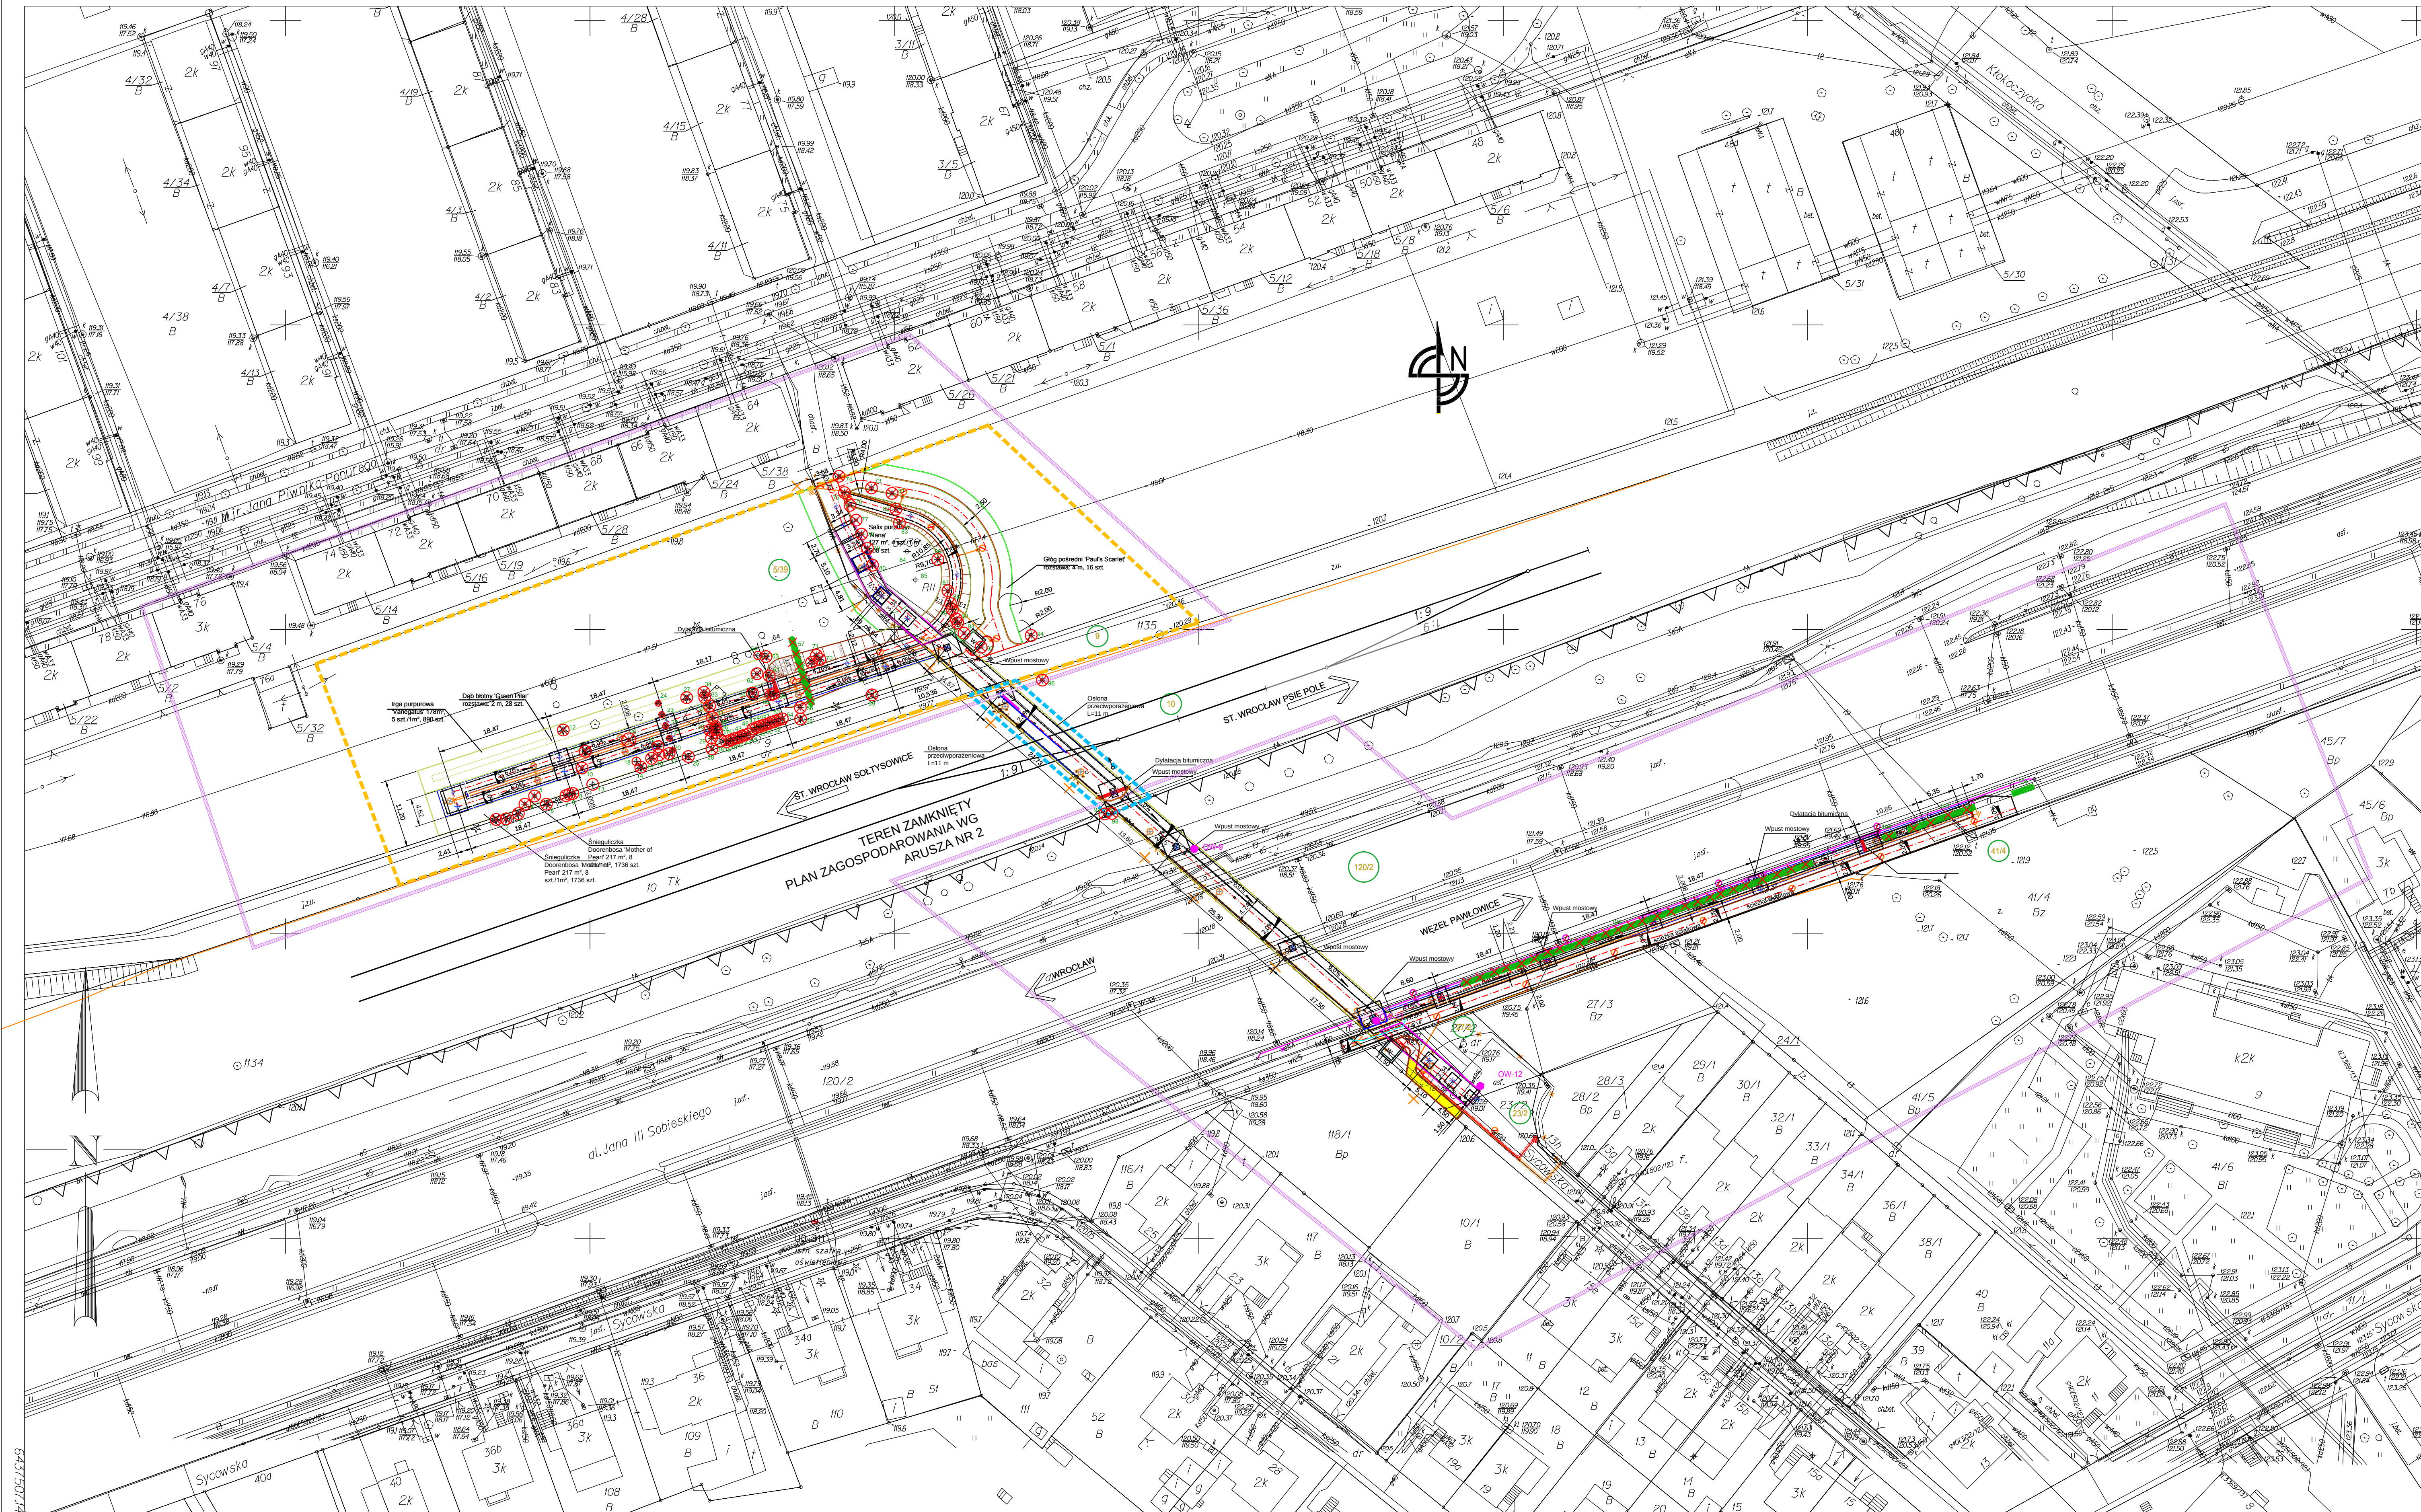


LEGENDA:

DRZEWO PRZEZNACZONE DO WYCINKI

KRZEWY PRZEZNACZONE DO WYCINKI

5668404.B5
Jednostka ewidencyjna (nazwa, identyfikator):
WROCLAW 0264011
Obreń ewidencyjny (nazwa, identyfikator):
PSIE POLE 0059
Sektory:
614913.06.2.4 614913.06.4.2 614913.07.1.3 614913.07.3.1
Ulica: Sobieskiego
Działki: 5/39 AM15, 27/2 AM14

MAPA DO CELÓW PROJEKTOWYCH
Skala 1:500
1. Układ współrzędnych: 2000/6
2. Poziom odniesienia: Kronsztadt 1988
3. Obszar aktualizacji oznaczony fioletową linią szrafowaną.
4. Informacje o służebnościach gruntowych mających wpływ na zagospodarowanie gruntów, zlokalizowanych w granicach projektowanej inwestycji, nie badano

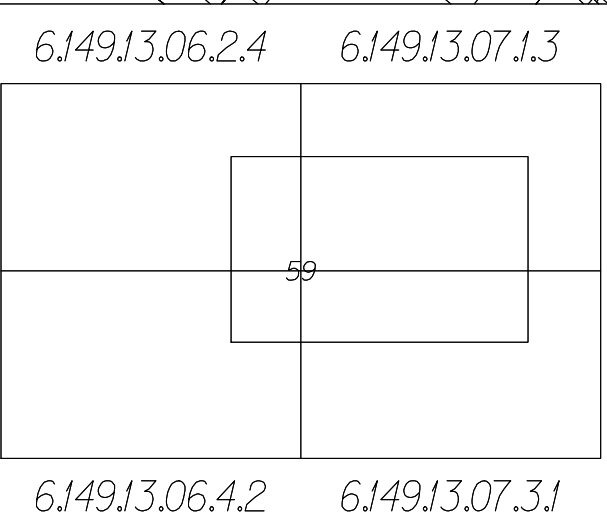

59 PSIE POLE

Przebieg linii projektowej i linii granic działek w terenie. Wskazano również istniejące i planowane urządzenia inżynierskie. 



Nie wyklucza się istnienia w terenie innych nie wskazanych na mapie urządzeń inżynierskich, które nie były zgłoszone do inwentaryzacji w o których brak jest informacji w instytucjach branżowych.

Nr DZ.: ZKK17T.M6640.7649.14
KERG: .
WROCLAW 22-12-2014

Opracowanie:
(wykonawca, podpis)
progeo
PROGEO s.c. Główny Inżynier:
Andrzej Dybala, Leszek Kadłuczka
50-100 Trzebnica, ul. Leszczyńskiego 37
Burmistrz Wrocławia, Leszek Kadłuczka 50-100 Trzebnica
Tel: 071-782-74-63, Kom. 074-950-757, 074-485-920

INWESTOR / ZAMAWIAJĄCY:
**GMINA WROCLAW
ZARZĄD DRÓG
I UTRZYMANIA MIASTA
ul. DŁUGA 49
WROCLAW**

WYKONAWCA PROJEKTU:
most
Pracownia Projektowa "MOST"
Wargowo 88 k/Poznań 64-605 Wargowo
tel. 48 051 8407044

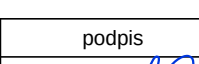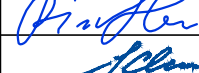NAZWA INWESTYCJI :		BUDOWA NOWEJ KŁADKI NAD AL. JANA III SOBIESKIEGO WE WROCŁAWIU		
FAZA PROJEKTU :		PROJEKT WYKONAWCZY		
BRANŻA :		MOSTOWA		
TREŚĆ RYSUNKU :		PLAN WYCINKI DRZEW		SKALA: 1:500
ZESPÓŁ PROJEKTOWY				
funkcja	imię i nazwisko	specjalność i nr uprawnień	podpis	data
PROJEKTANT	mgr inż. Paweł Płatkiewicz	7131/118/P/2000		07.2017
SPRAWDZAJĄCY	mgr inż. Leszek Schreiber	50/81/PW		07.2017
OPRACOWAŁ	mgr inż. Tomasz Żurek	—		07.2017
data	nr umowy	nr rys.	faza	Tom
07.2017	TXZ/TRP/193/166/2014	1	PW	II(W)