


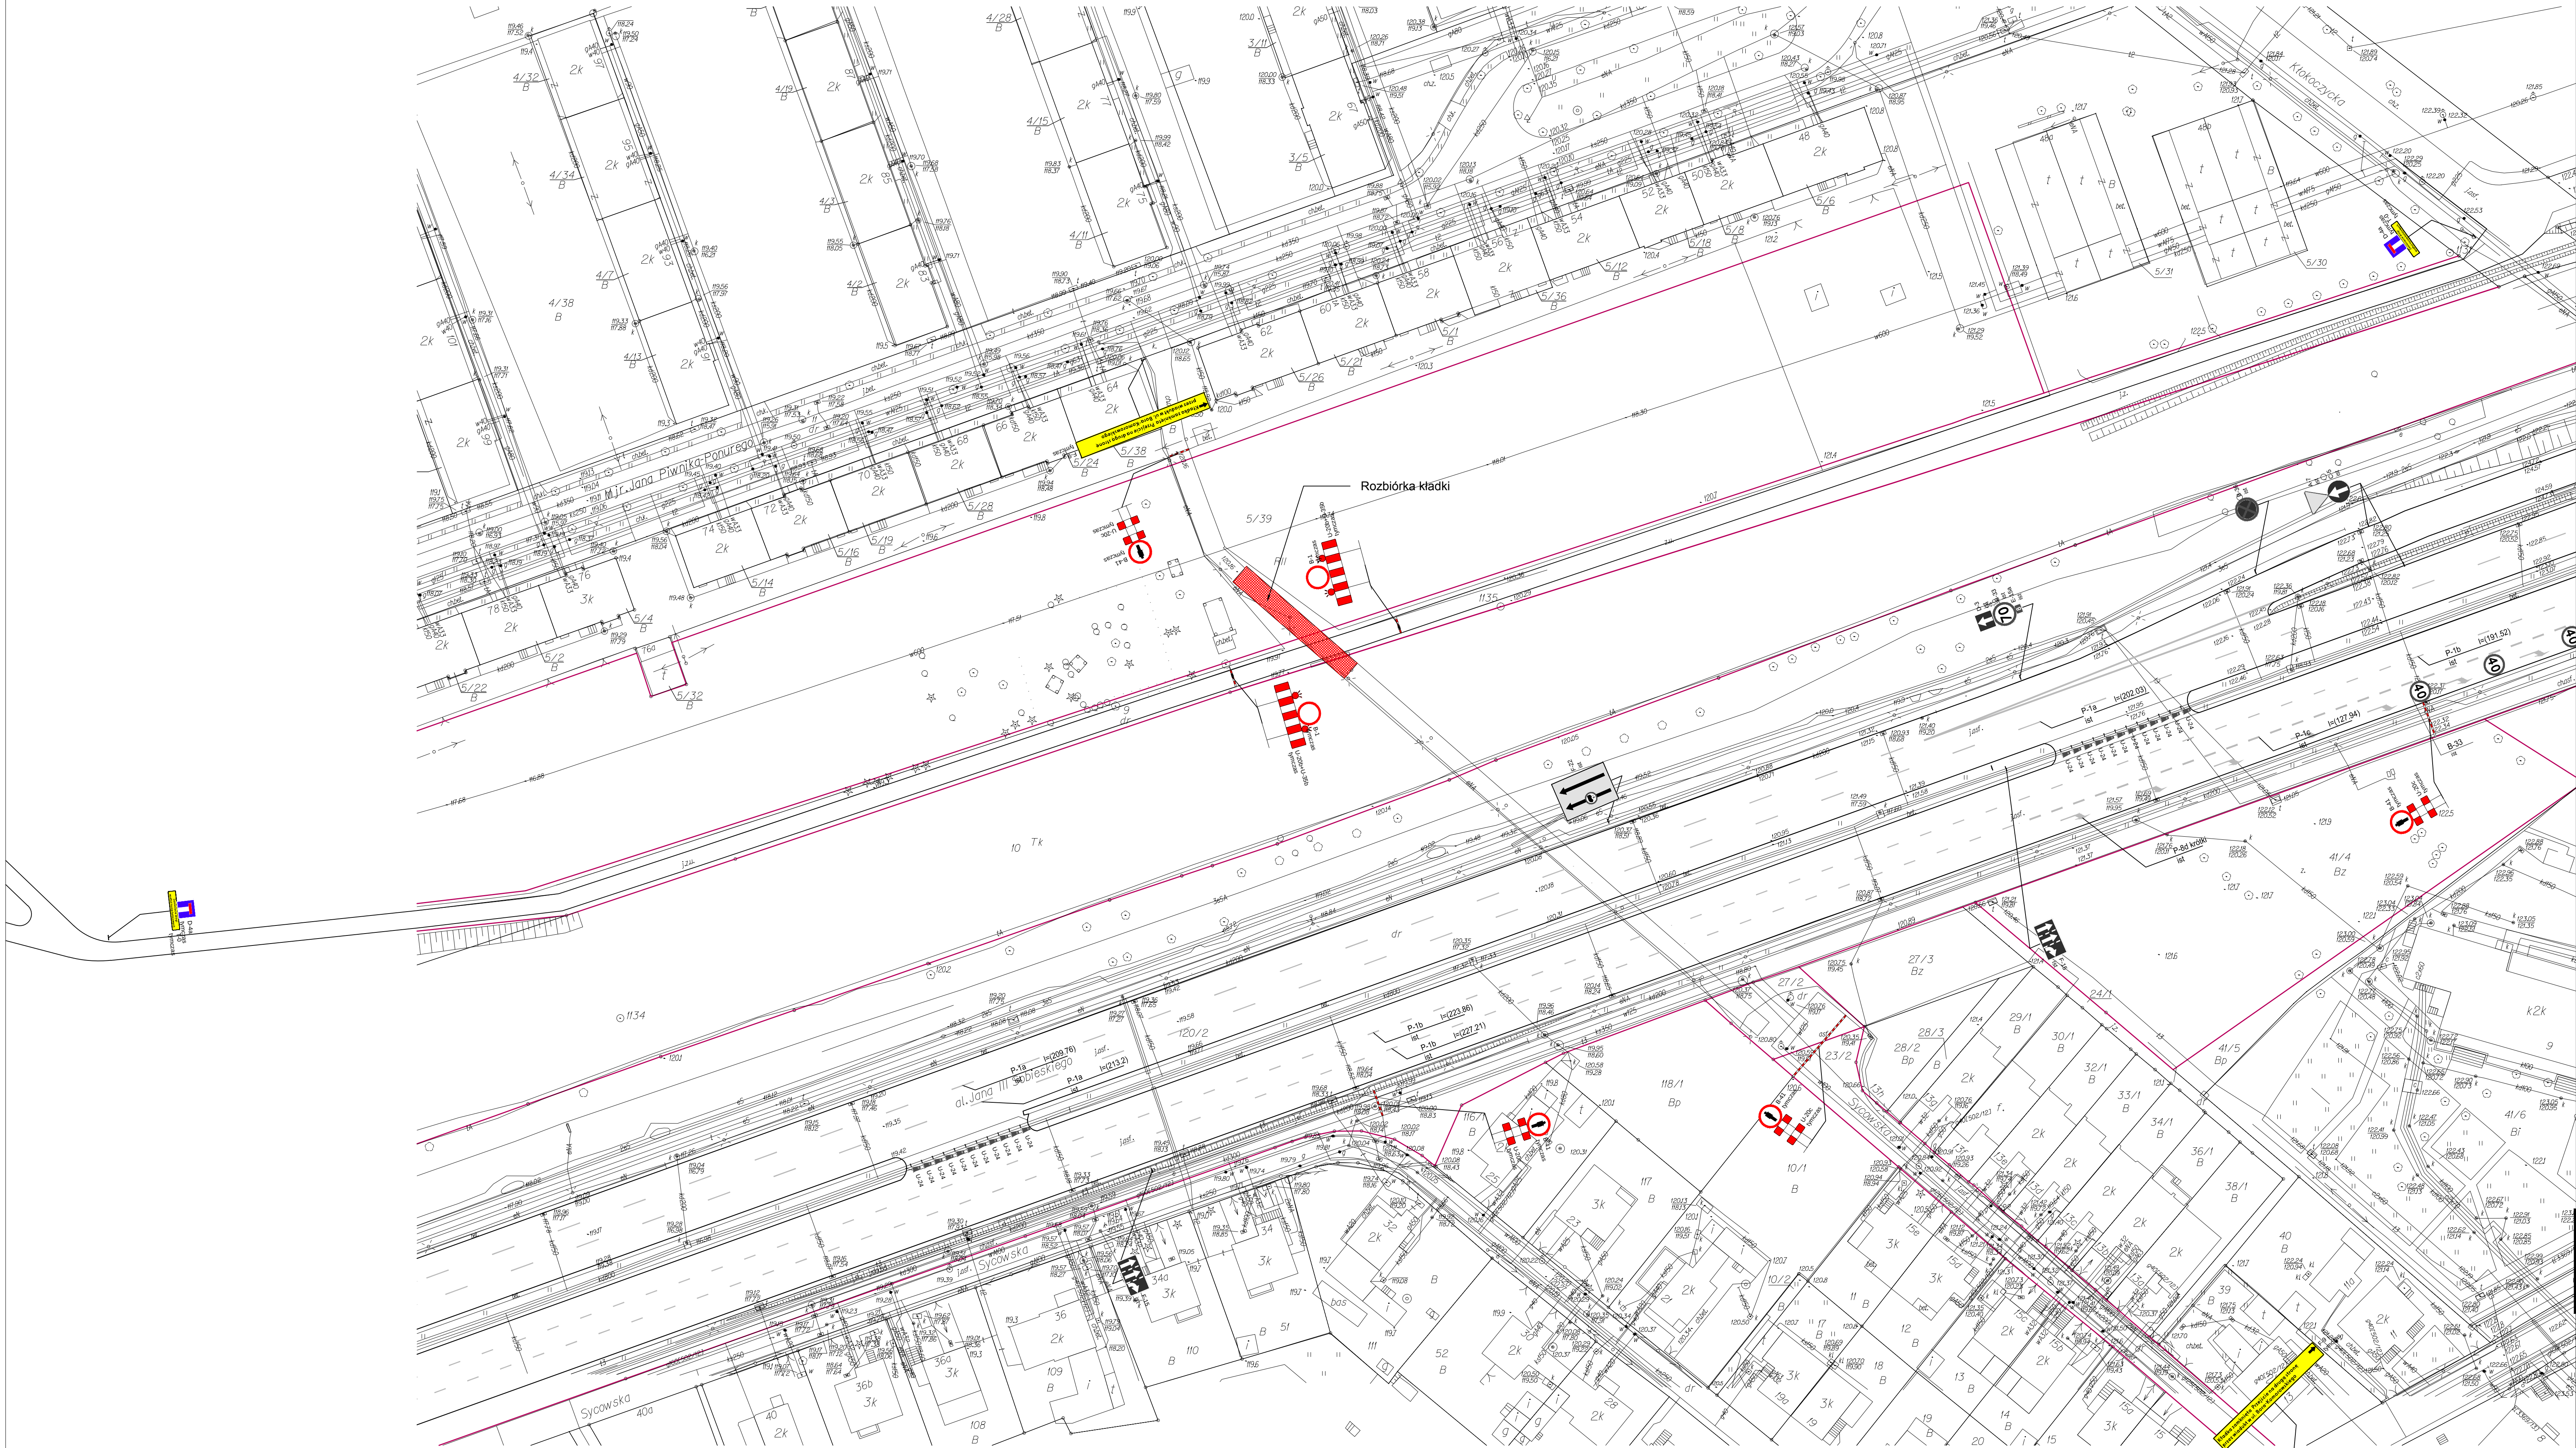

LEGENDA

- KRAWEŹNIK BETONOWY 20x30 WYNIOSIŁY NA 12 CM
- A-14 OZNAKOWANIE PIONOWE NA CZAS BUDOWY (FOLIA TYP2)
- C-5 ISTNIEJĄCE OZNAKOWANIE PIONOWE
- U-21a PROJEKTOWANE URZĄDZENIA BEZPIECZEŃSTWA
- U-24 ISTNIEJĄCE URZĄDZENIA BEZPIECZEŃSTWA
- ISTNIEJĄCE OZNAKOWANIE POZIOME

INWESTOR / ZAMAWIAJĄCY: ZARZĄD DRÓG I UTRZYMANIA MIASTA ul. DŁUGA 49 WROCŁAW	WYKONAWCA PROJEKTU: most Pracownia Projektowa "MOST" s.c. Wargowo 88 k/Poznań 64-005 Wargowo tel. 45 051 8407044
---	---

NAZWA INWESTYCJI:
Rozbiórka istniejącej i budowa nowej kładki nad Al. Jana III Sobieskiego we Wrocławiu

FAZA PROJEKTU:
CZASOWA ORGANIZACJA RUCHU

BRANŻA:
DROGOWA

TREŚĆ RYSUNKU:
PLAN SYTUACYJNY - ETAP I

ZESPÓŁ PROJEKTOWY

funkcja	imię i nazwisko	specjalność i nr uprawnień	podpis	data
OPRACOWAŁ	mgr inż. Krzysztof Świderski			09.2017

data	nr umowy	nr rys.	faza	Tom
09.2017	TXZ/TRP/193/166/2014	2	OR	

Pracownia Projektowa "MOST" s.c.
Wargowo 88 k/Poznań 64-005 Wargowo
tel. 45 051 8407044
Znak wodny: 13-01-2015
Z. inż. Krzysztof Świderski
mgr inż. Krzysztof Świderski
mgr inż. Krzysztof Świderski