


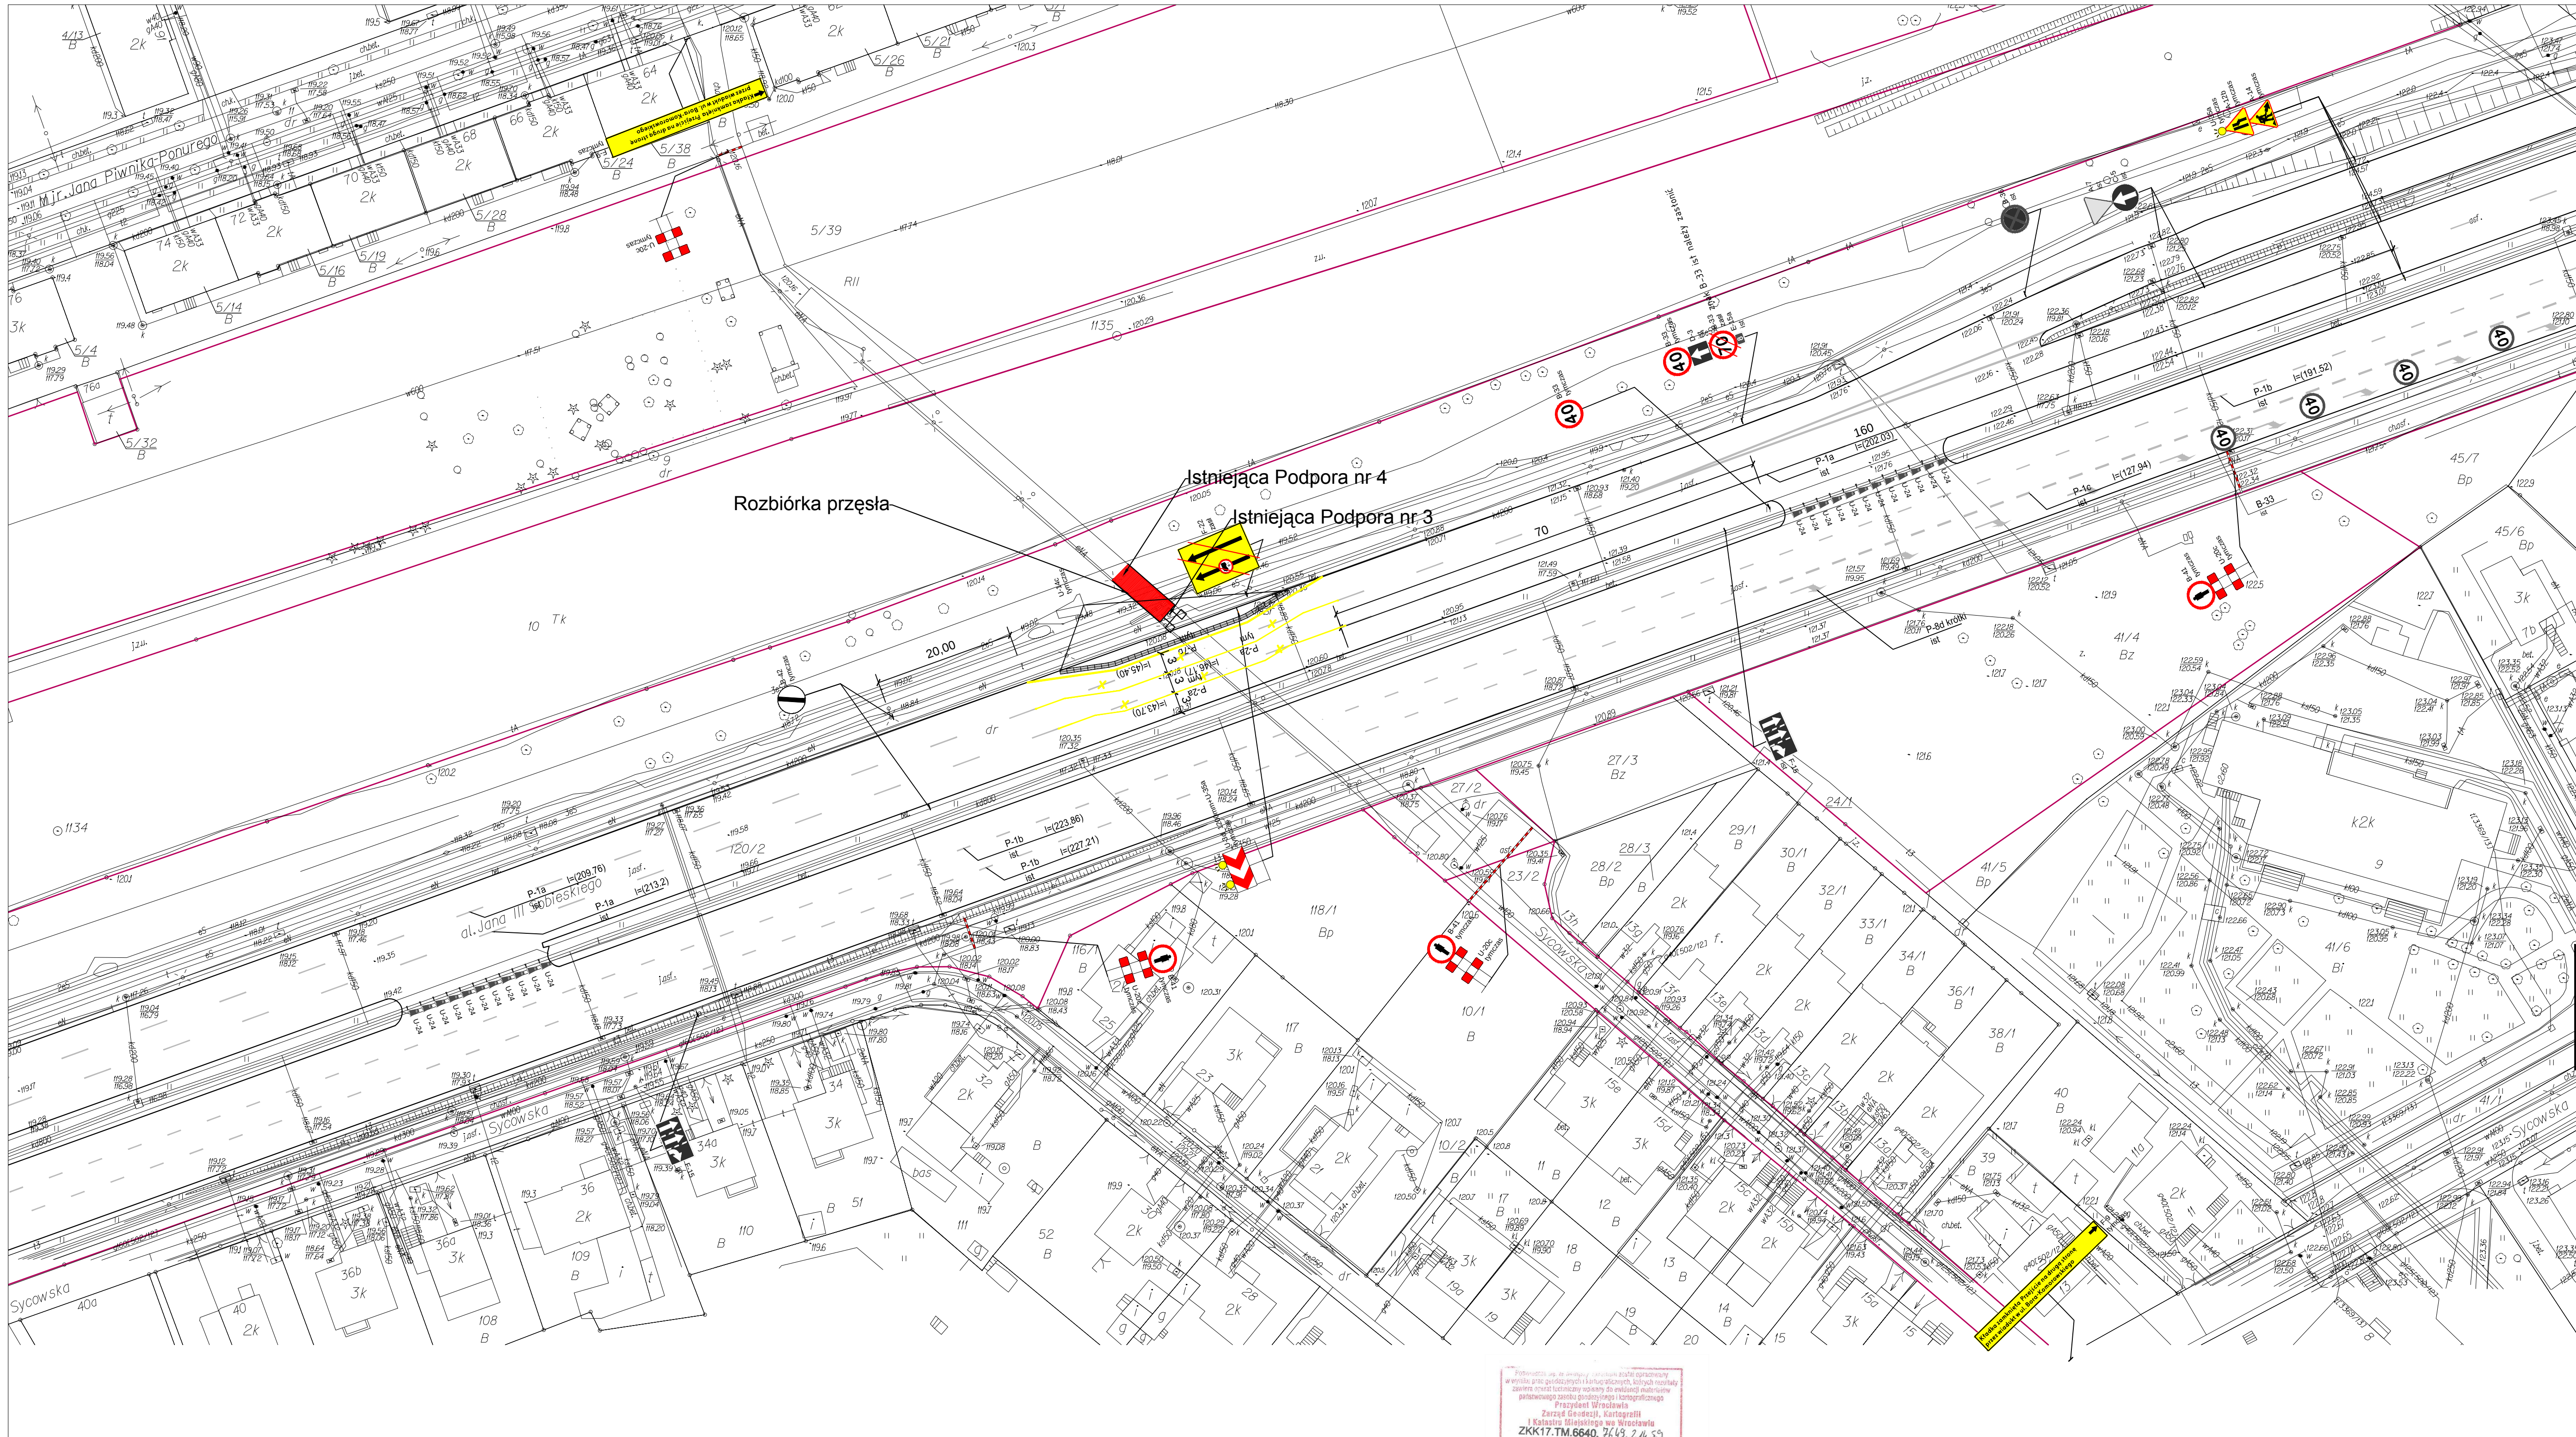

#### LEGENDA

- KRAWEŹNIK BETONOWY 20x30 WYNIESIONY NA 12 CM
- A-14 tymczas OZNAKOWANIE PIONOWE NA CZAS BUDOWY (FOLIA TYP2)
- C-5 Ist ISTNIEJĄCE OZNAKOWANIE PIONOWE
- U-21a PROJEKTOWANE URZĄDZENIA BEZPIECZEŃSTWA
- U-24 ISTNIEJĄCE URZĄDZENIA BEZPIECZEŃSTWA
- ISTNIEJĄCE OZNAKOWANIE POZIOME
- ISTNIEJĄCE ALE NIEOBOWIAZUJĄCE OZNAKOWANIE POZIOME

INWESTOR / ZAMAWIAJĄCY:

ZARZĄD DRÓG  
I UTRZYMANIA MIASTA  
ul. DŁUGA 49 WROCŁAW



WYKONAWCA PROJEKTU:



Pracownia Projektowa "MOST" s.c.  
Wargowo 88 k/Poznań 64-605 Wargowo  
tel. 48 061 8407044

NAZWA INWESTYCJI:

Rozbiórka istniejącej i budowa nowej kładki  
nad Al. Jana III Sobieskiego we Wrocławiu

FAZA PROJEKTU:

CZASOWA ORGANIZACJA RUCHU

BRANŻA:

DROGOWA

TREŚĆ RYSUNKU:

PLAN SYTUACYJNY - ETAP III

SKALA: 1:500

ZESPÓŁ PROJEKTOWY

| funkcja | imię i nazwisko | specjalność i nr uprawnień | podpis | data |
|---------|-----------------|----------------------------|--------|------|
|---------|-----------------|----------------------------|--------|------|

|           |                              |  |  |         |
|-----------|------------------------------|--|--|---------|
| OPRACOWAŁ | mgr inż. Krzysztof Świdorski |  |  | 09.2017 |
|-----------|------------------------------|--|--|---------|

|         |                      |         |     |     |
|---------|----------------------|---------|-----|-----|
| data    | nr umowy             | nr rys. | faz | Tom |
| 09.2017 | TXZ/TRP/193/166/2014 | 3       | OR  |     |

Pracownia Projektowa "MOST" s.c.  
Wargowo 88 k/Poznań 64-605 Wargowo  
tel. 48 061 8407044