


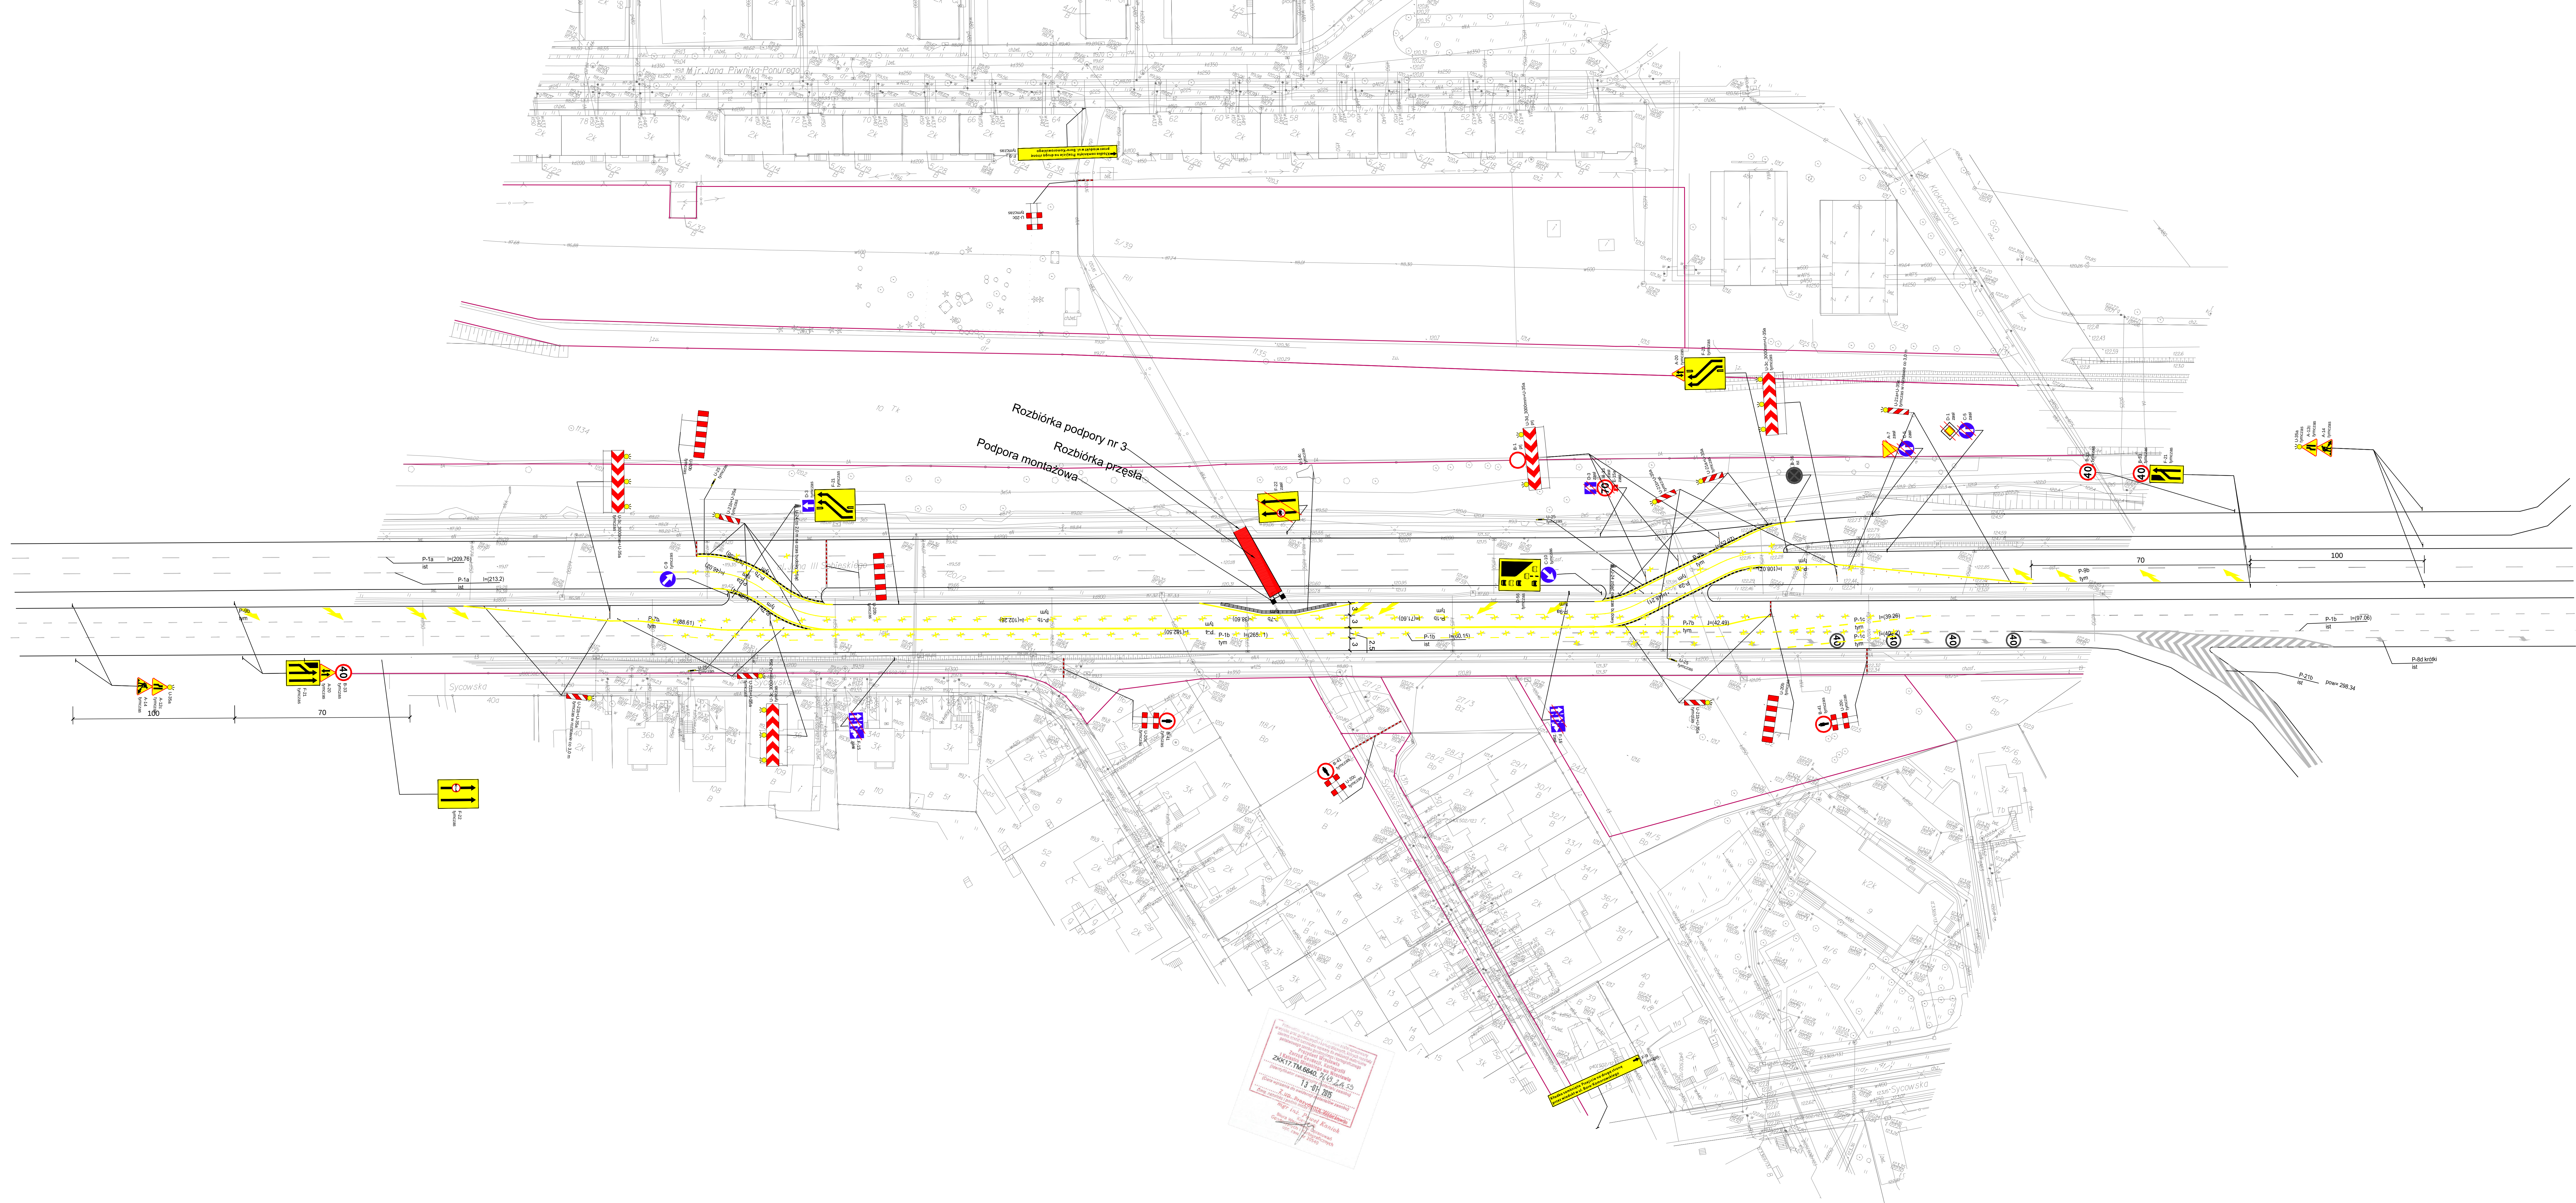

LEGENDA

- KRAWIEŻNIK BETONOWY 20x30 WYMIESIONY NA 12 CM
- A-34 WYKŁ OZNAKOWANIE PIONOWE NA CZAS BUDOWY (FOLIA TYPP)
- C-6 WYKŁ ISTNIEJĄCE OZNAKOWANIE PIONOWE
- U-216 WYKŁ PROJEKTOWANE URZĄDZENIA BEZPIECZEŃSTWA
- U-24 WYKŁ ISTNIEJĄCE URZĄDZENIA BEZPIECZEŃSTWA
- ISTNIEJĄCE OZNAKOWANIE POZIOME
- OZNAKOWANIE POZIOME NA CZAS BUDOWY (Z SAMOPRZYLEPNEJ FOLII ODBŁASKOWEJ, ŻÓŁTEJ)
- ISTNIEJĄCE ALE NIEOBLĄGANE OZNAKOWANIE POZIOME

INWESTOR / ZAMAWIAJĄCY:  
ZARZĄD DRÓG  
I UTRZYMANIA MIASTA  
ul. DŁUGA 49 WROCLAW

ZDIUM

most

PRACOWNIA PROJEKTOWA "MOST" S.C.

Wargowo 88 k/Poznań 64-005 Wargowo  
tel. 48 061 8407064

|                    |  |  |  |  |                                                                                       |  |                              |  |        |  |         |  |
|--------------------|--|--|--|--|---------------------------------------------------------------------------------------|--|------------------------------|--|--------|--|---------|--|
| NAZWA INWESTYCJI : |  |  |  |  | Rozbiórka istniejącej i budowa nowej kładki nad Al. Jana III Sobieskiego we Wrocławiu |  |                              |  |        |  |         |  |
| FAZA PROJEKTU :    |  |  |  |  | ZASOWA ORGANIZACJA RUCHU                                                              |  |                              |  |        |  |         |  |
| BRANŻA :           |  |  |  |  | DROGOWA                                                                               |  |                              |  |        |  |         |  |
| TREŚĆ RYSUNKU :    |  |  |  |  | PLAN SYTUACYJNY - ETAP IV                                                             |  |                              |  |        |  |         |  |
| ZESPÓŁ PROJEKTOWY  |  |  |  |  |                                                                                       |  |                              |  |        |  |         |  |
| funkcja            |  |  |  |  | imię i nazwisko                                                                       |  | specjalizacja i nr uprawnień |  | podpis |  | data    |  |
| OPRACOWAŁ          |  |  |  |  | mgr inż. Krzysztof Świderski                                                          |  | _____                        |  |        |  | 09.2017 |  |
| data               |  |  |  |  | nr umowy                                                                              |  | nr rys.                      |  | faza   |  | Tom     |  |
| 09.2017            |  |  |  |  | TXZ/TRP/193/166/2014                                                                  |  | 4                            |  | OR     |  |         |  |