


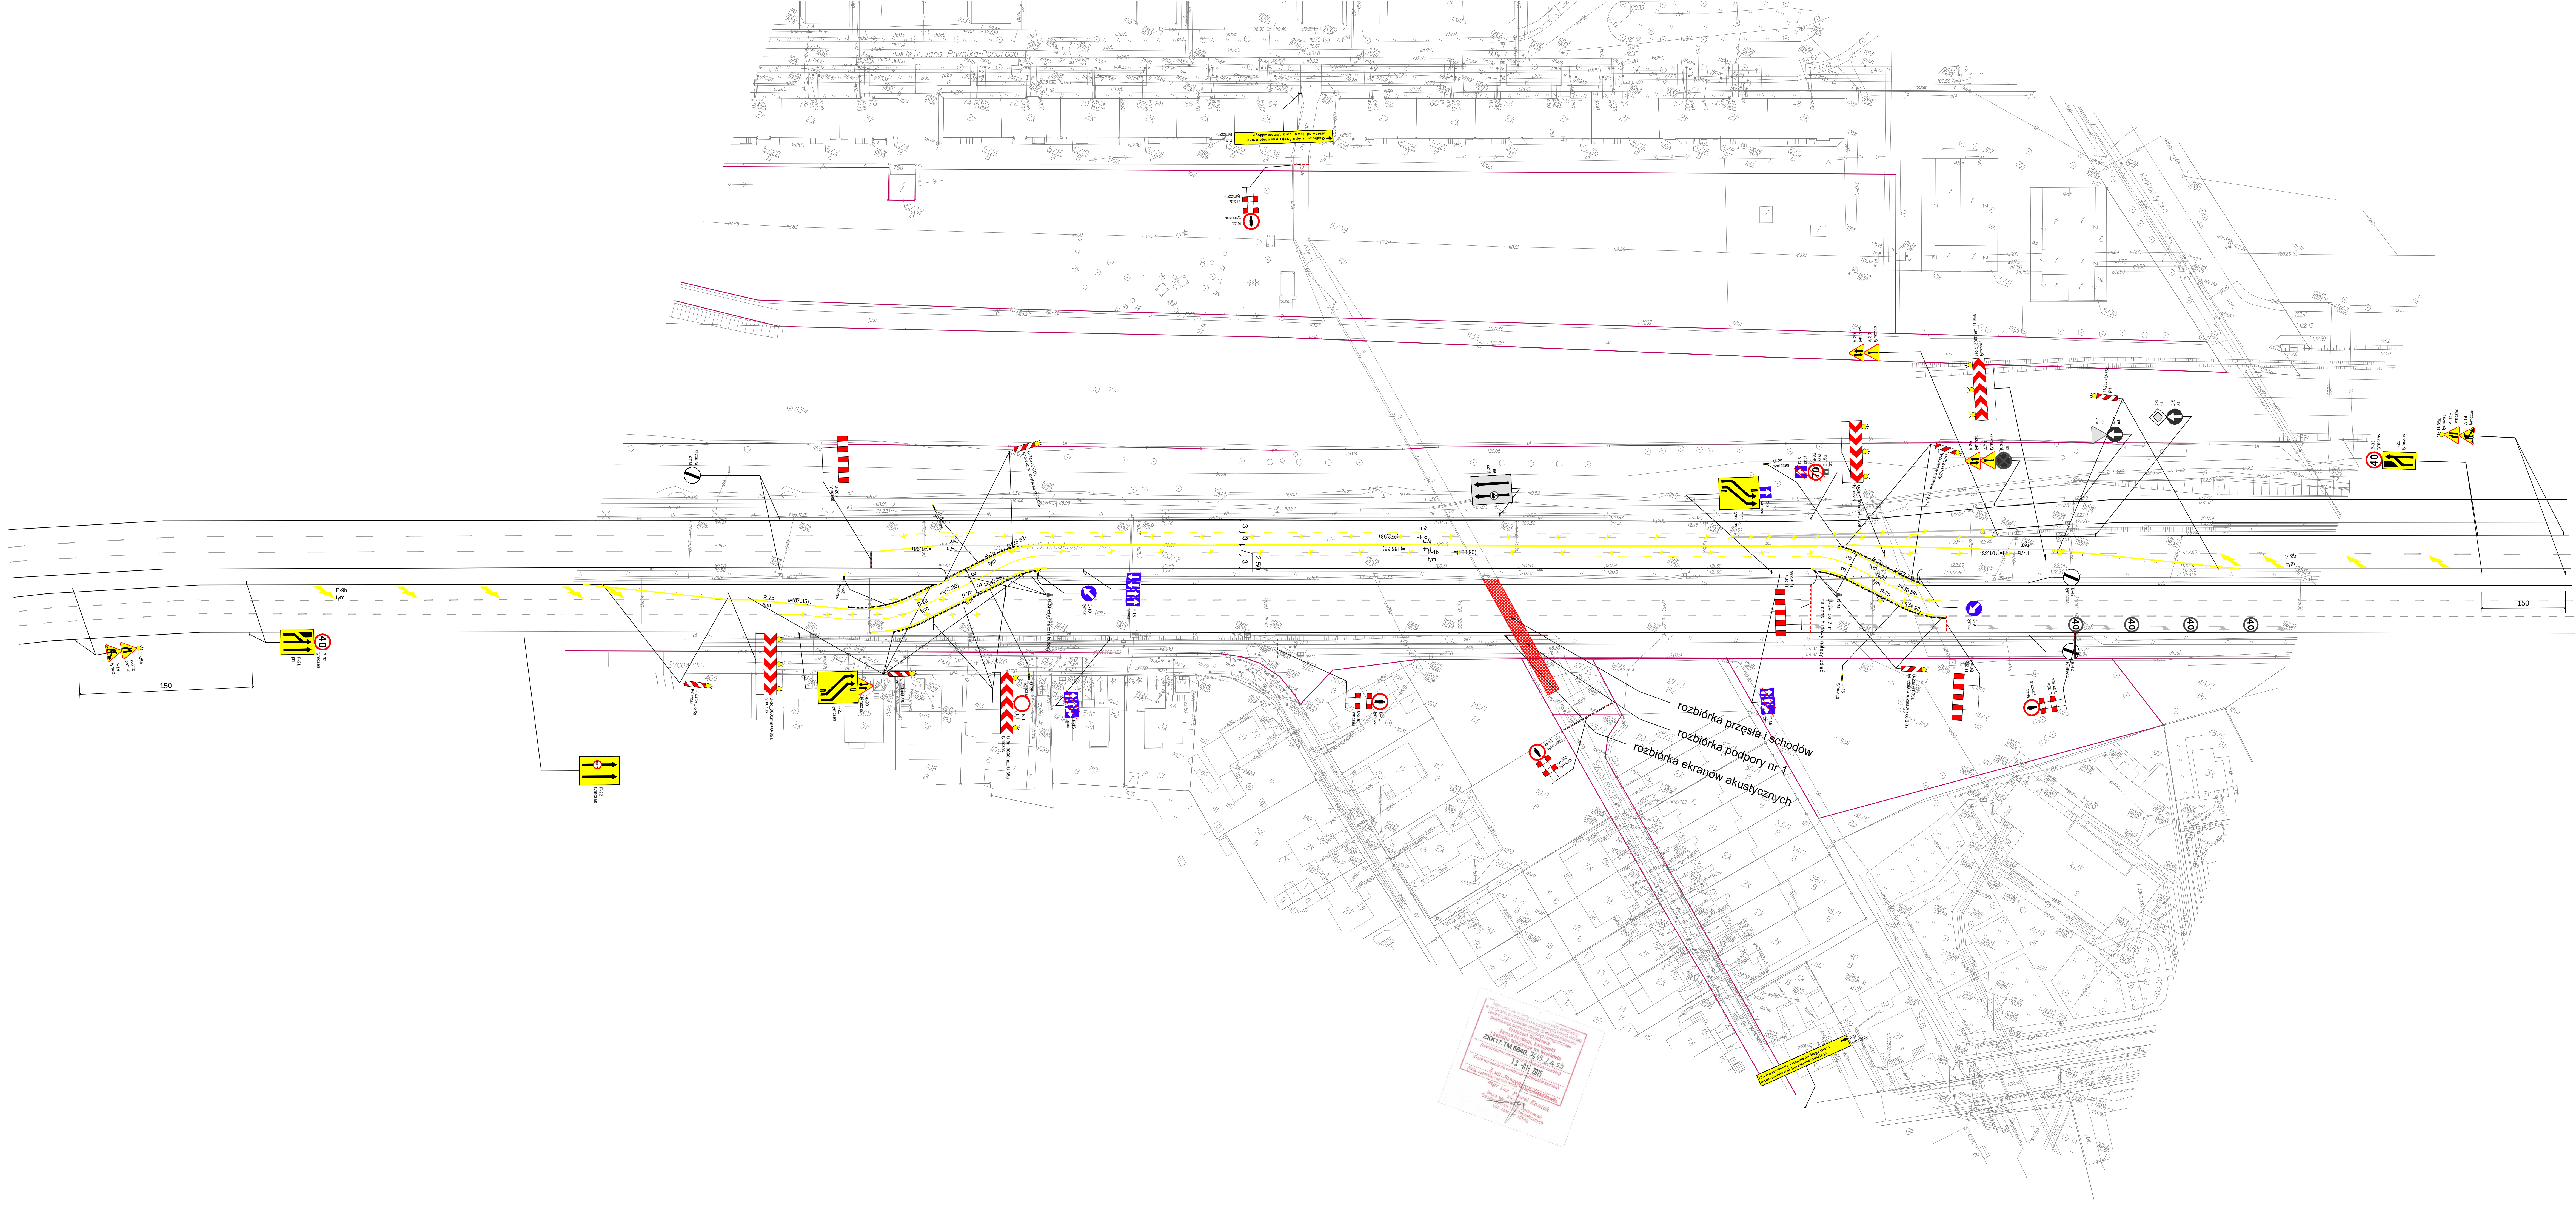

LEGENDA

- KRAWIEŻNIK BETONOWY 20x30 WYNESIONY NA 12 CM
- oznakowanie pionowe na czas budowy (folia typ2)
- istniejące oznakowanie pionowe
- projektowane urządzenia bezpieczeństwa
- istniejące urządzenia bezpieczeństwa
- istniejące oznakowanie poziome
- oznakowanie poziome na czas budowy (z samoprzylepnej folii odblaskowej, żółtej)
- istniejące ale nieobowiązujące oznakowanie poziome

INWESTOR / ZAMAWIAJĄCY:  
ZARZĄD DRÓG  
I UTRZYMANIA MIASTA  
ul. DŁUGA 49 WROCŁAW

ZDIUM

WYKONAWCA PROJEKTU:  
  
most

Pracownia Projektowa "MOST" s.c.  
Warszawa 88 Książka 64-605 Warszawa  
tel. 48 003 8407014

|   |                            |                                  |              |           |
|---|----------------------------|----------------------------------|--------------|-----------|
| NAZWA INWESTYCJI:<br>Rozbiórka istniejącej i budowa nowej kładki nad Al. Jana III Sobieskiego we Wrocławiu |                            |                                  |              |           |
| FAZA PROJEKTU:<br>CZASOWA ORGANIZACJA RUCHU                                                                |                            |                                  |              |           |
| BRANŻA:<br>DROGOWA                                                                                         |                            |                                  |              |           |
| TREŚĆ RYSUNKU:<br>PLAN SYTUACYJNY - ETAP V SKALA: 1:500                                                    |                            |                                  |              |           |
| ZESPÓŁ PROJEKTOWY                                                                                          |                            |                                  |              |           |
| funkcja   | imię i nazwisko            | specjalność i nr uprawnień       | podpis       | data      |
| OPRACOWAŁ                                                                                                  | mgr inż. Krzysztof Świdzki |                                  |              | 09.2017   |
| data   | 09.2017                    | nr umowy<br>TXZ/TRP/193/166/2014 | nr rys.<br>5 | raz<br>OR |