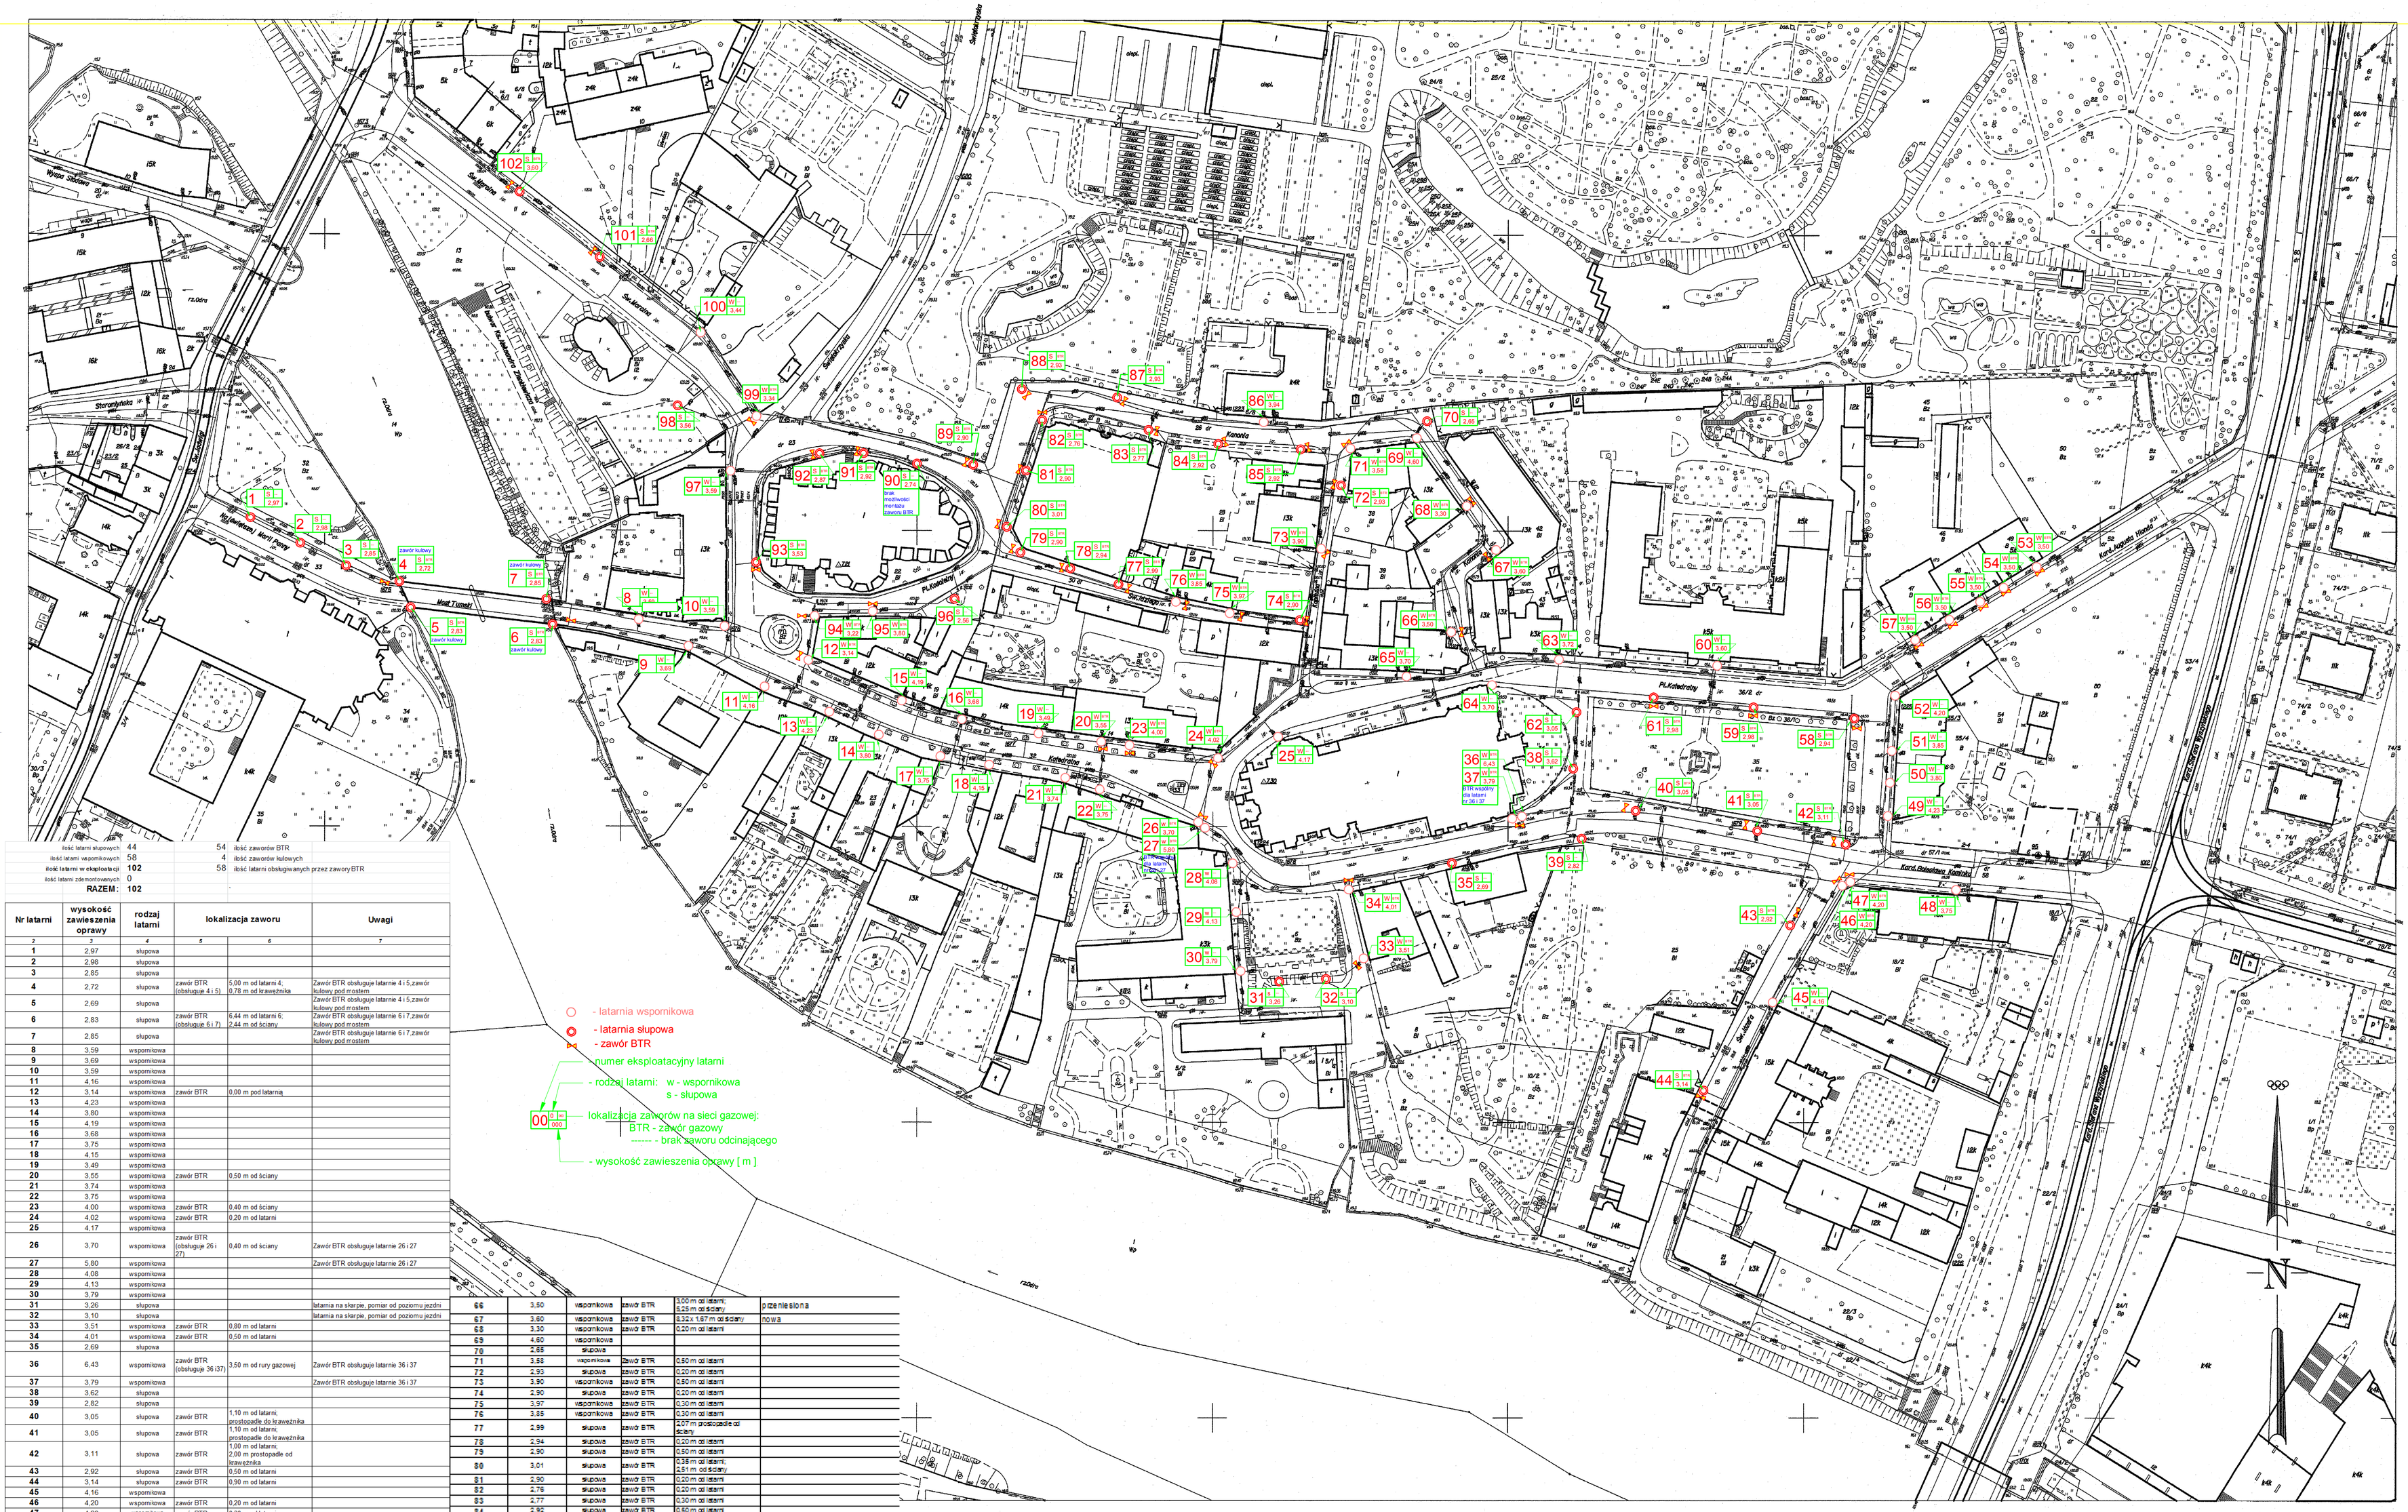
- latarnia wspomikowa
- latarnia słupowa
- zawór BTR
numer eksploatacyjny latarni
- rodzaj latarni: w - wspornikowa
s - słupowa
00 S 2.80 000
lokalizacja zaworów na sieci gazowej:
BTR - zawór gazowy
------ - brak zaworu odcinającego
- wysokość zawieszenia oprawy [m]
Pl.Katedralny
Ul.Katedralna
Ul.Kanonia
