


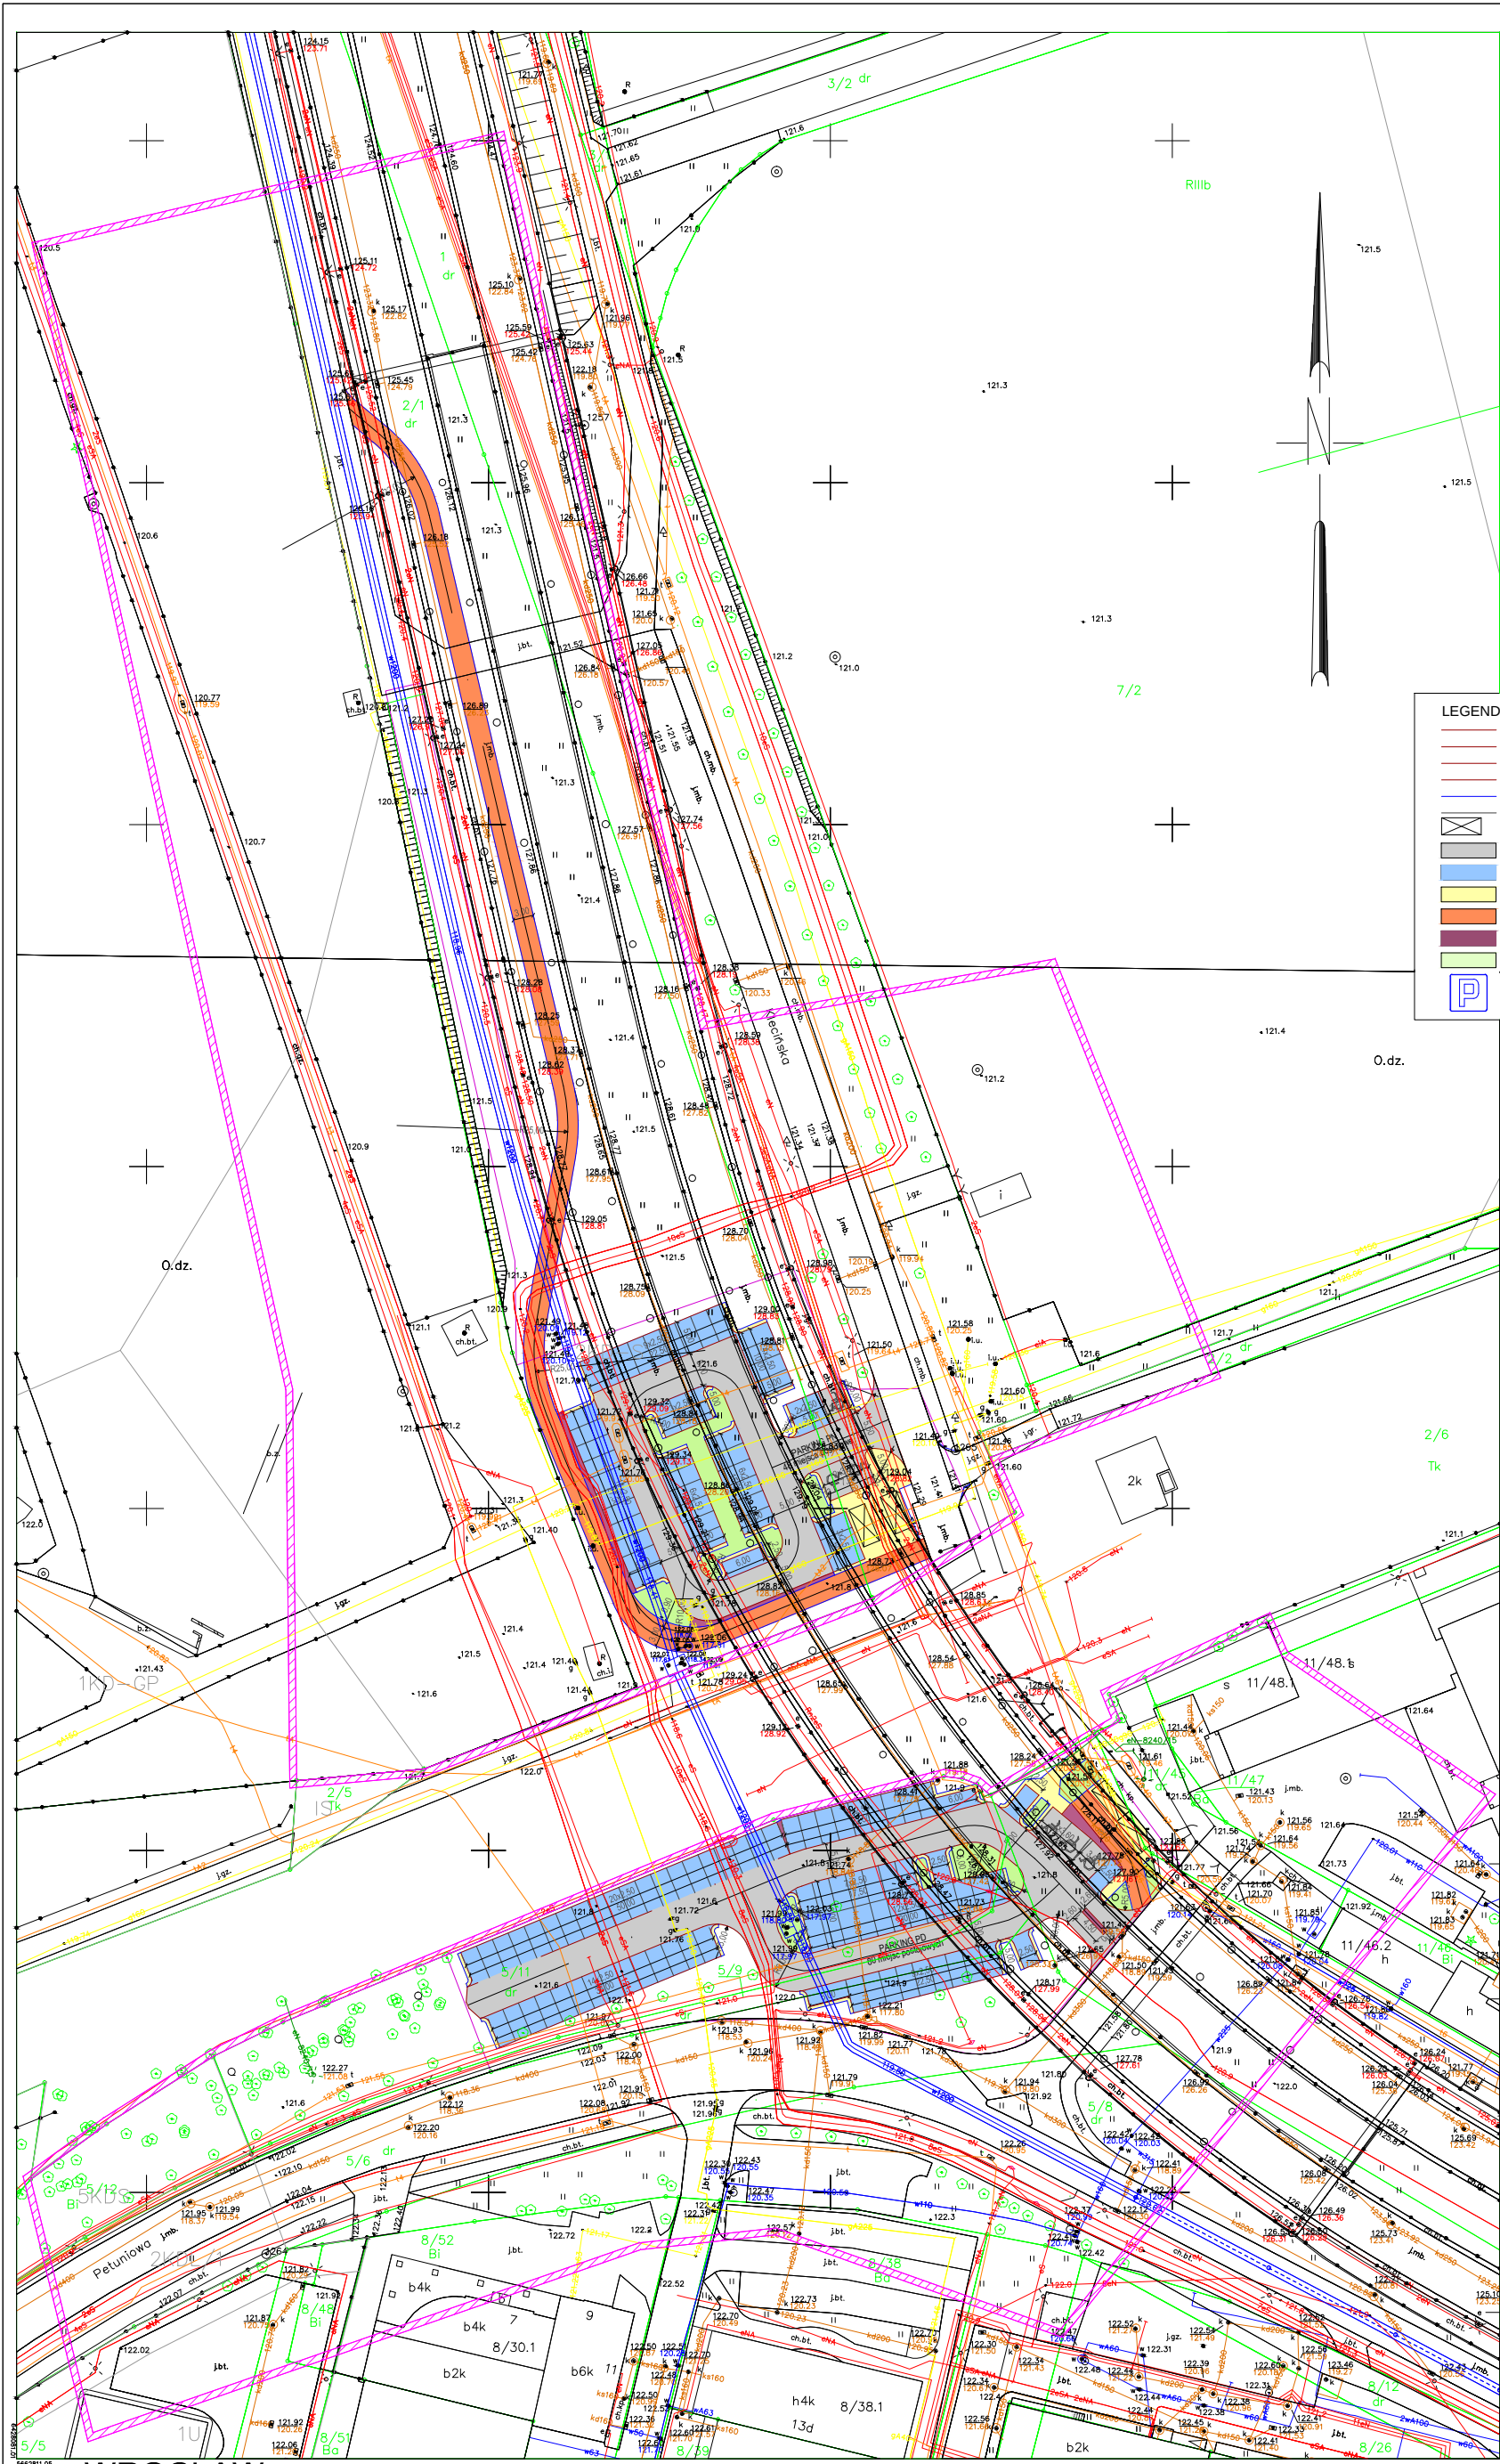

- LEGENDA:**
- krawężnik betonowy 15x30x100 cm
 - krawężnik betonowy najazdowy 15x22x100 cm
 - krawężnik betonowy leżący 30x15x100 cm
 - krawężnik betonowy wtopiony 15x30x100 cm
 - obrzeże betonowe 6x20x100 cm
 - miejsca postojowe
 - wiaty
 - nawierzchnia bitumiczna drogi manewrowej
 - nawierzchnia z płyt ażurowych miejsc postojowych
 - nawierzchnia chodników z płyt betonowych
 - nawierzchnia bitumiczna ścieżek rowerowych
 - zabrukowania z kostki betonowej
 - trawnik
 - istniejące oznakowanie

INWESTOR:	GMINA WROCLAW 50-141 Wrocław, pl. Nowy Targ 1-8
PRZEDSTAWICIEL ZAMAWIAJĄCEGO:	WROCLAWSKIE INWESTYCJE Sp. z o.o. 50-059 Wrocław, ul. Ofiar Oświęcimskich 36
WYKONAWCA:	GM Roads Polska Sp. z o.o. ul. Wrocławska 41, Łazany 58-130 Zarów
BIURO PROJEKTOWE:	PRACOWNIA INŻYNIERII DROGOWEJ JTM - PROJEKT 54-438 Wrocław, ul. Nowoborska 87/32 tel. 792 375 318; jtm-projekt.pl; e-mail: kontakt@jtm-projekt.pl
OBIEKT:	Budowa parkingu "Parkuj i Jedź" w rejonie przystanku kolejowego Wrocław Grabiszyn realizowanego w ramach projektu pn.: "Budowa Systemu "Parkuj i Jedź" we Wrocławiu - Etap I" Nr projektu: RP05.03.04.02-02-0006/16
BRANŻA:	DROGOWA
PROJEKTANT:	ZESPÓŁ PROJEKTOWY
OPRACOWAŁ:	mgr inż. Piotr Kowalski
SPRZĄDZAJĄCY:	mgr inż. Adam Rzedeczko
Tytuł rysunku:	Plan sytuacyjny
SKALA:	1:500
DATA:	09.2017
NR RYSUNKU:	D-01
WYDANE:	1

LEGENDA (oznaczenie według mpzp):
OZNACZENIA OGÓLNE:
linia rozgraniczająca tereny
KSZTAŁTOWANIE ZABUDOWY:
nieprzekraczalne linie zabudowy
PRZYZNACZENIA TERENÓW:
KD-S teren komunikacji
KD-GP ulica klasy głównej ruchu przyspieszonego
KDS tereny węzłów integracyjnych
KD-L tereny ulic lokalnych
U tereny usług

WROCLAW 026401-1.
Obręb GRABISZYN nr obrębu 0028. Obręb MUCHOBÓR MAŁY nr obrębu 0037.

Nr sekcji 6.148.12.06.3.3, 6.148.12.11.1
Skala 1:500

MAPA DO CELÓW PROJEKTOWYCH
1. Układ współrzędnych "2000/6".
2. Poziom odniesienia: "Kronstadt 1986".
3. Informacje o służebności gruntowych wpływ na zagospodarowanie gruntów
zobowiązanych w granicach inwestycji nie budowa.
4. Obszar aktualizacji zamierzono linie szrafowane, kolorem fioletowym.
5. Opraczenie: GM ROADS POLSKA sp. z o.o. ul. Wrocławska 41, Łazany 58-130 Zarów

06.3.2016.3.4
37 MUCHOBÓR MAŁY
26 GRABISZYN
WROCLAW 28.08.2017
11.1.111.1.2

Nie wykłucz się istnienia w terenie innych nie wykazanych
na mapie urządzeń podziemnych, które nie były zgłoszone
do inwentaryzacji lub o których brak jest informacji
w instytucjach branżowych.

ID: ZKK17.TM.6640.3510.2017