


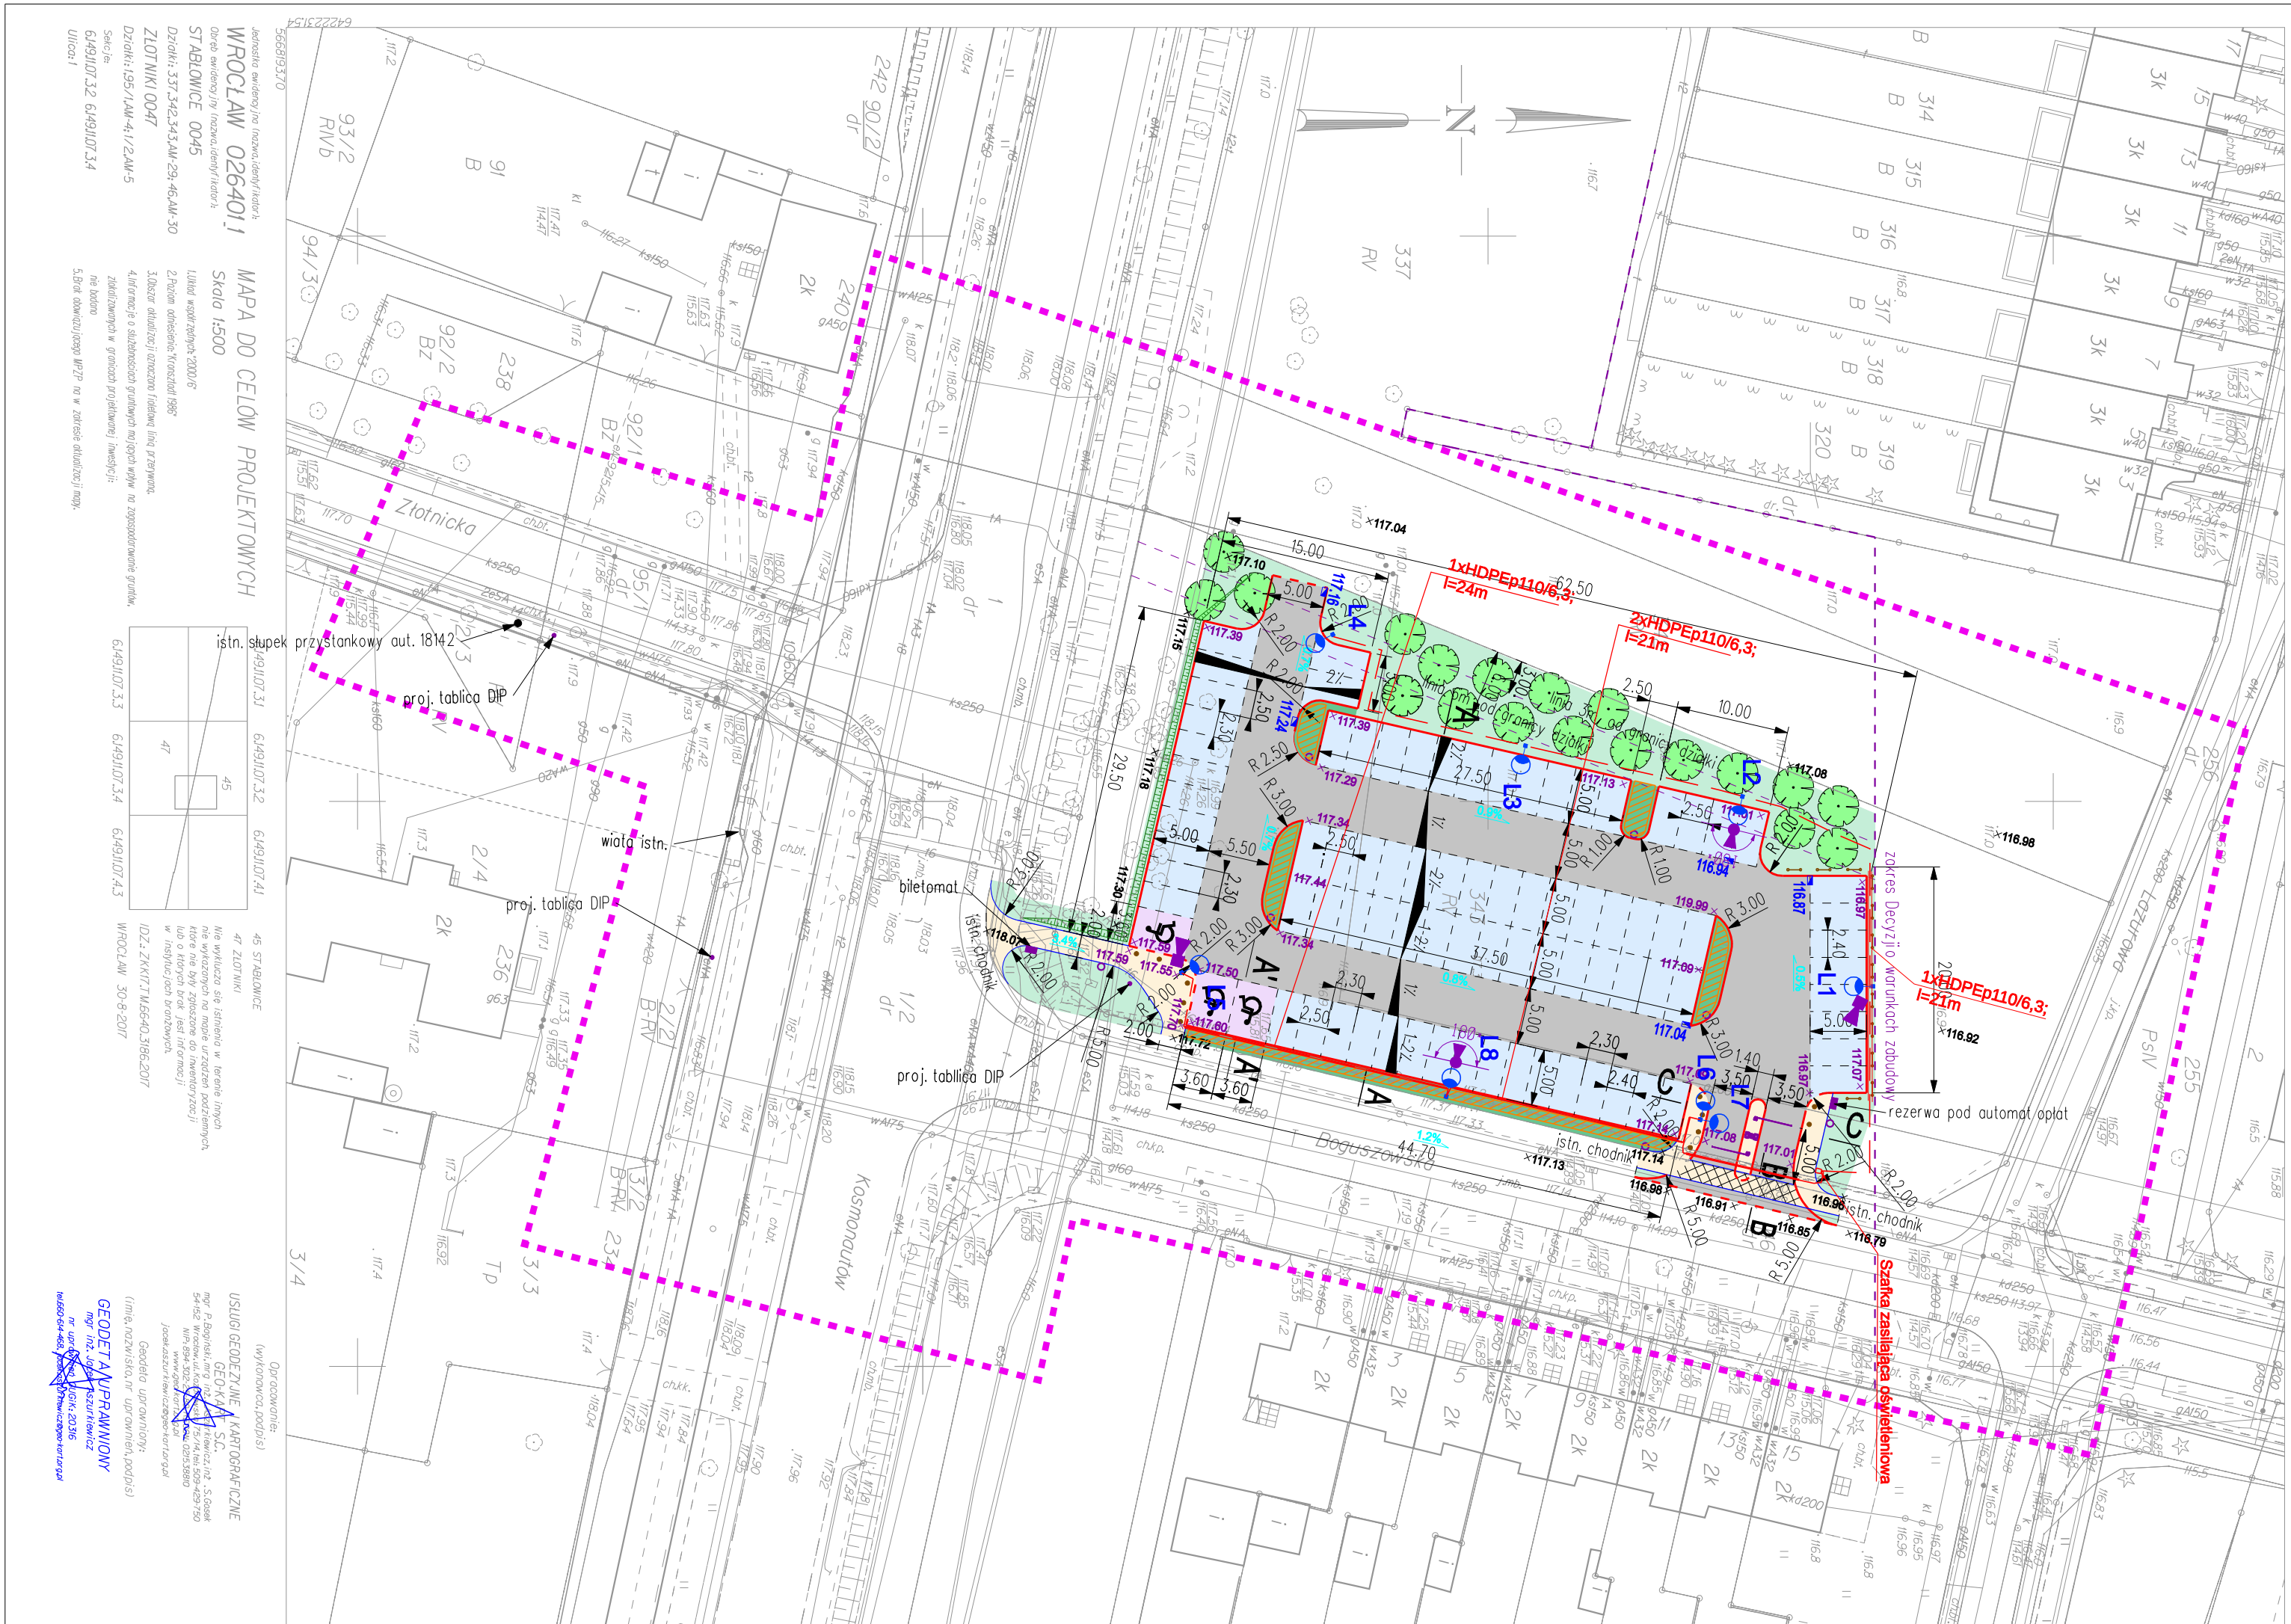

LEGENDA

- Projektowany krawężnik bet. wystający
- Projektowany krawężnik bet. obniżony
- Projektowane obrzeże chodnikowe bet.
- Projektowane słupki CITY SP/IS-105
- Projektowana barierka typu "U"
- Istniejące granice
- Projektowane wpusty deszczowe
- Rzędne projektowane/istniejące
- Projektowany chodnik o nawierzchni z płyt betonowych 50x50
- Projektowany chodnik o nawierzchni z kostki betonowej 20x20
- Projektowana jezdnia parkingu o nawierzchni bitumicznej
- Projektowane miejsca postojowe o nawierzchni bitumicznej
- Projektowane miejsca postojowe o nawierzchni z płyt ażurowych
- Trawnik
- Zieleń niska, krzewy
- Drzewa do wycinki
- Drzewa projektowane
- Urządzenia, wyposażenie parkingu: szlabany, czytniki kart, biletony, tablice DIP, kamery, wideorejestracja, koszt na smieci