





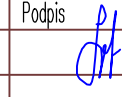

- ### LEGENDA
- Oznaczenia branża elektryczna:
- proj. słup h=6m z oprawą oświetleniową LUG
 - proj. słup h=4m z oprawą oświetleniową przejścia dla pieszych LUG
 - istn. linia kablowa do uniecznienienia
 - proj. linia kablowa nN
 - proj. linia kablowa nN - oświetlenie drogowe
 - proj. rury osłonowe
 - proj. mufa kablowa nN
- Oznaczenia branża telekomunikacyjna:
- K1 proj. lokalizacja kamery monitoringu na słupie oświetleniowym
 - proj. kanalizacja kablowa MTKK

Investor	Gmina Wrocław 50-141 Wrocław, pl. Nowy Targ 1/8 Tel. (071) 777-70-00 www.wroclaw.pl																				
Przedstawiciel inwestora	Wrocławskie Inwestycje Sp. z o.o. Ofiar Oświęcimskich 36, 50-059 Wrocław tel. +4871 77 10 900, Fax +4871 77 10 904 www.wi.wroc.pl																				
Wykonawca	ROATOMAT Sp. z o.o. ul. Stabłowicka 134, 54-062 Wrocław tel. (+48 71) 354 37 72; fax (+48 71) 354 33 93 bzp@rotomat.pl www.rotomat.pl																				
Jednostka projektowa	IBDRO Stanisław Szumczuk ul. Kwiska 5/7, 54-210 Wrocław tel. 501 361 788, e-mail: idro@wp.pl																				
BRANŻA	<table border="1"> <tr> <th>Branża</th> <th>Zespół projektowy</th> <th>Nr uprawnień</th> <th>Specjalność</th> <th>Podpis</th> </tr> <tr> <td>Projektant</td> <td>mgr inż. S. Szumczuk</td> <td>131/005/03</td> <td>drogowa</td> <td>dh</td> </tr> <tr> <td>Sprawy techniczne</td> <td>mgr inż. J. Białik</td> <td>2/02/DUW</td> <td>drogowa</td> <td></td> </tr> <tr> <td>Opracował</td> <td>mgr inż. P. Szumilas</td> <td></td> <td>drogowa</td> <td></td> </tr> </table>	Branża	Zespół projektowy	Nr uprawnień	Specjalność	Podpis	Projektant	mgr inż. S. Szumczuk	131/005/03	drogowa	dh	Sprawy techniczne	mgr inż. J. Białik	2/02/DUW	drogowa		Opracował	mgr inż. P. Szumilas		drogowa	
Branża	Zespół projektowy	Nr uprawnień	Specjalność	Podpis																	
Projektant	mgr inż. S. Szumczuk	131/005/03	drogowa	dh																	
Sprawy techniczne	mgr inż. J. Białik	2/02/DUW	drogowa																		
Opracował	mgr inż. P. Szumilas		drogowa																		
Nazwa zadania	BUDOWA SYSTEMU "PARKING I JEDZ" PRZY PRZYSTANKACH KOMUNIKACJI MIEJSKIEJ OPOLSKA - GLUBCZYCKA																				
Nazwa opracowania	PROJEKT BUDOWY PARKINGU "PARKING I JEDZ" PRZY PRZYSTANKACH KOMUNIKACJI MIEJSKIEJ OPOLSKA - GLUBCZYCKA																				
Nazwa rysunku	PROJEKT ZAGOSPODAROWANIA TERENU PLANSZA UZBROJENIA																				
Skala	Data	Nr umowy	Branża	Stadium	Revizja	Nr rys.															
1:250	09.2017	ZP/PN/04230/01/2017	PB		-	1															

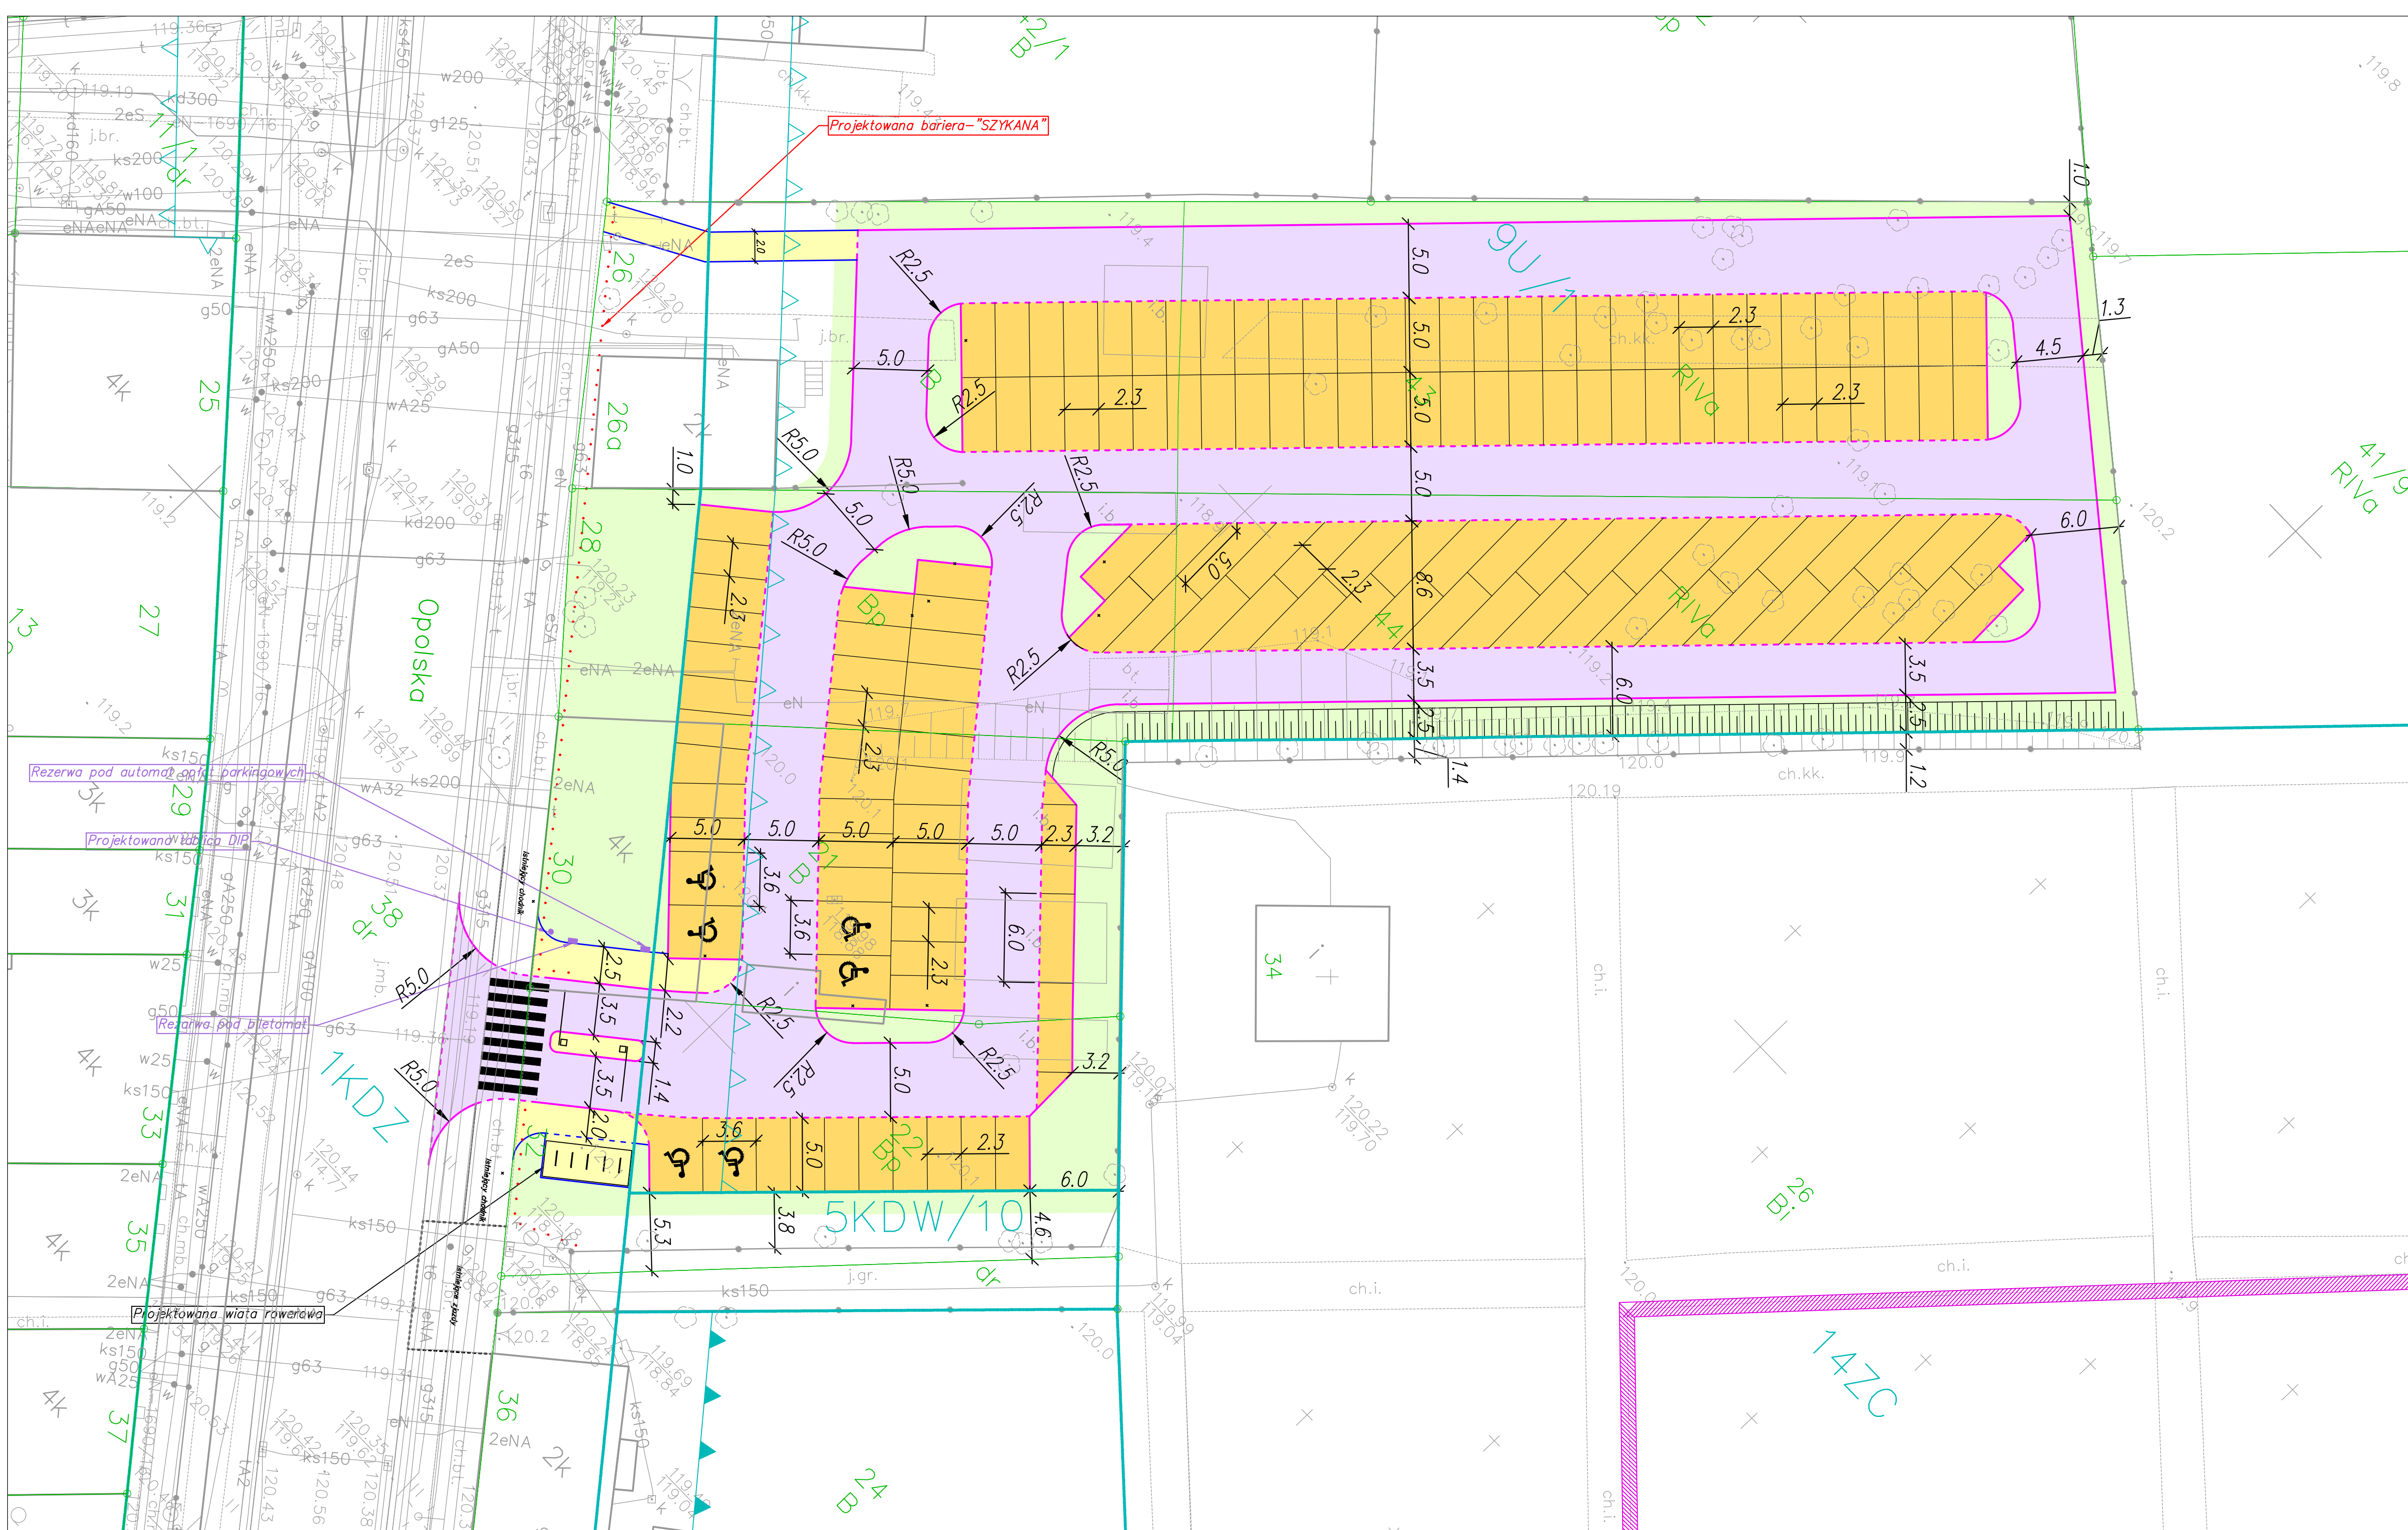

LEGENDA

- Nawierzchnia bitumiczna dróg manewrowych.
- Nawierzchnia miejsc postoj. - płyty MEBA.
- Nawierzchnia chodników z kostki betonowej.
- Nawierzchn. istn. wjazdów do przebrukowania.
- Obszar zieleni.
- Krawężnik bet. 15x30cm - światło 12cm,
- Krawężnik bet. na płasko 15x30cm - 4cm,
- Obrzeża betonowe 8x30cm.

Investor	Gmina Wrocław 50-141 Wrocław, pl. Nowy Targ 1/8 Tel. (071) 777-70-00 www.wroclaw.pl				
Przedstawiciel Inwestora	 Wrocławskie Inwestycje Sp. z o.o. Ofiar Oświęcimskich 36, 50-059 Wrocław Tel. +4871 77 10 900, Fax +4871 77 10 904 www.wi.wroc.pl				
Wykonawca	 ROTOMAT Sp. z o.o. ul. Stabłowicka 134; 54-062 Wrocław tel. (+48 71) 354 37 72; fax (+48 71) 354 33 93 bzp@rotomat.pl www.rotomat.pl				
Jednostka projektowa	 IRDRO Stanisław Szymczuk ul. Kwiska 5/7, 54-210 Wrocław tel. 501 361 788, e-mail: irdro@wp.pl				
OPROBOWA	Branża	Zespół projektowy	Nr uprawnień	Specjalność	Podpis
	Projektant	mgr inż. S.Szymczuk	131/DOS/03	drogowa	
	Sprawdzający	mgr inż. J.Bialik	2/02/DUW	drogowa	
Opracował	mgr inż. P.Szumilas		drogowa		
Nazwa zadania	BUDOWA SYSTEMU "PARKUJ I JEDŹ" PRZY PRZYSTANKACH KOMUNIKACJI MIEJSKIEJ OPOLSKA - GŁUBCZYCKA				
Nazwa opracowania	PROJEKT BUDOWY PARKINGU "PARKUJ I JEDŹ" PRZY PRZYSTANKACH KOMUNIKACJI MIEJSKIEJ OPOLSKA - GŁUBCZYCKA				
Nazwa rysunku	PROJEKT ZAGOSPODAROWANIA TERENU				
Skala	Data	Nr umowy	Branża	Stadium	Revizja/Nr rys
1:250	09.2017	ZP/PN/04230/01/2017		PB	- 1