


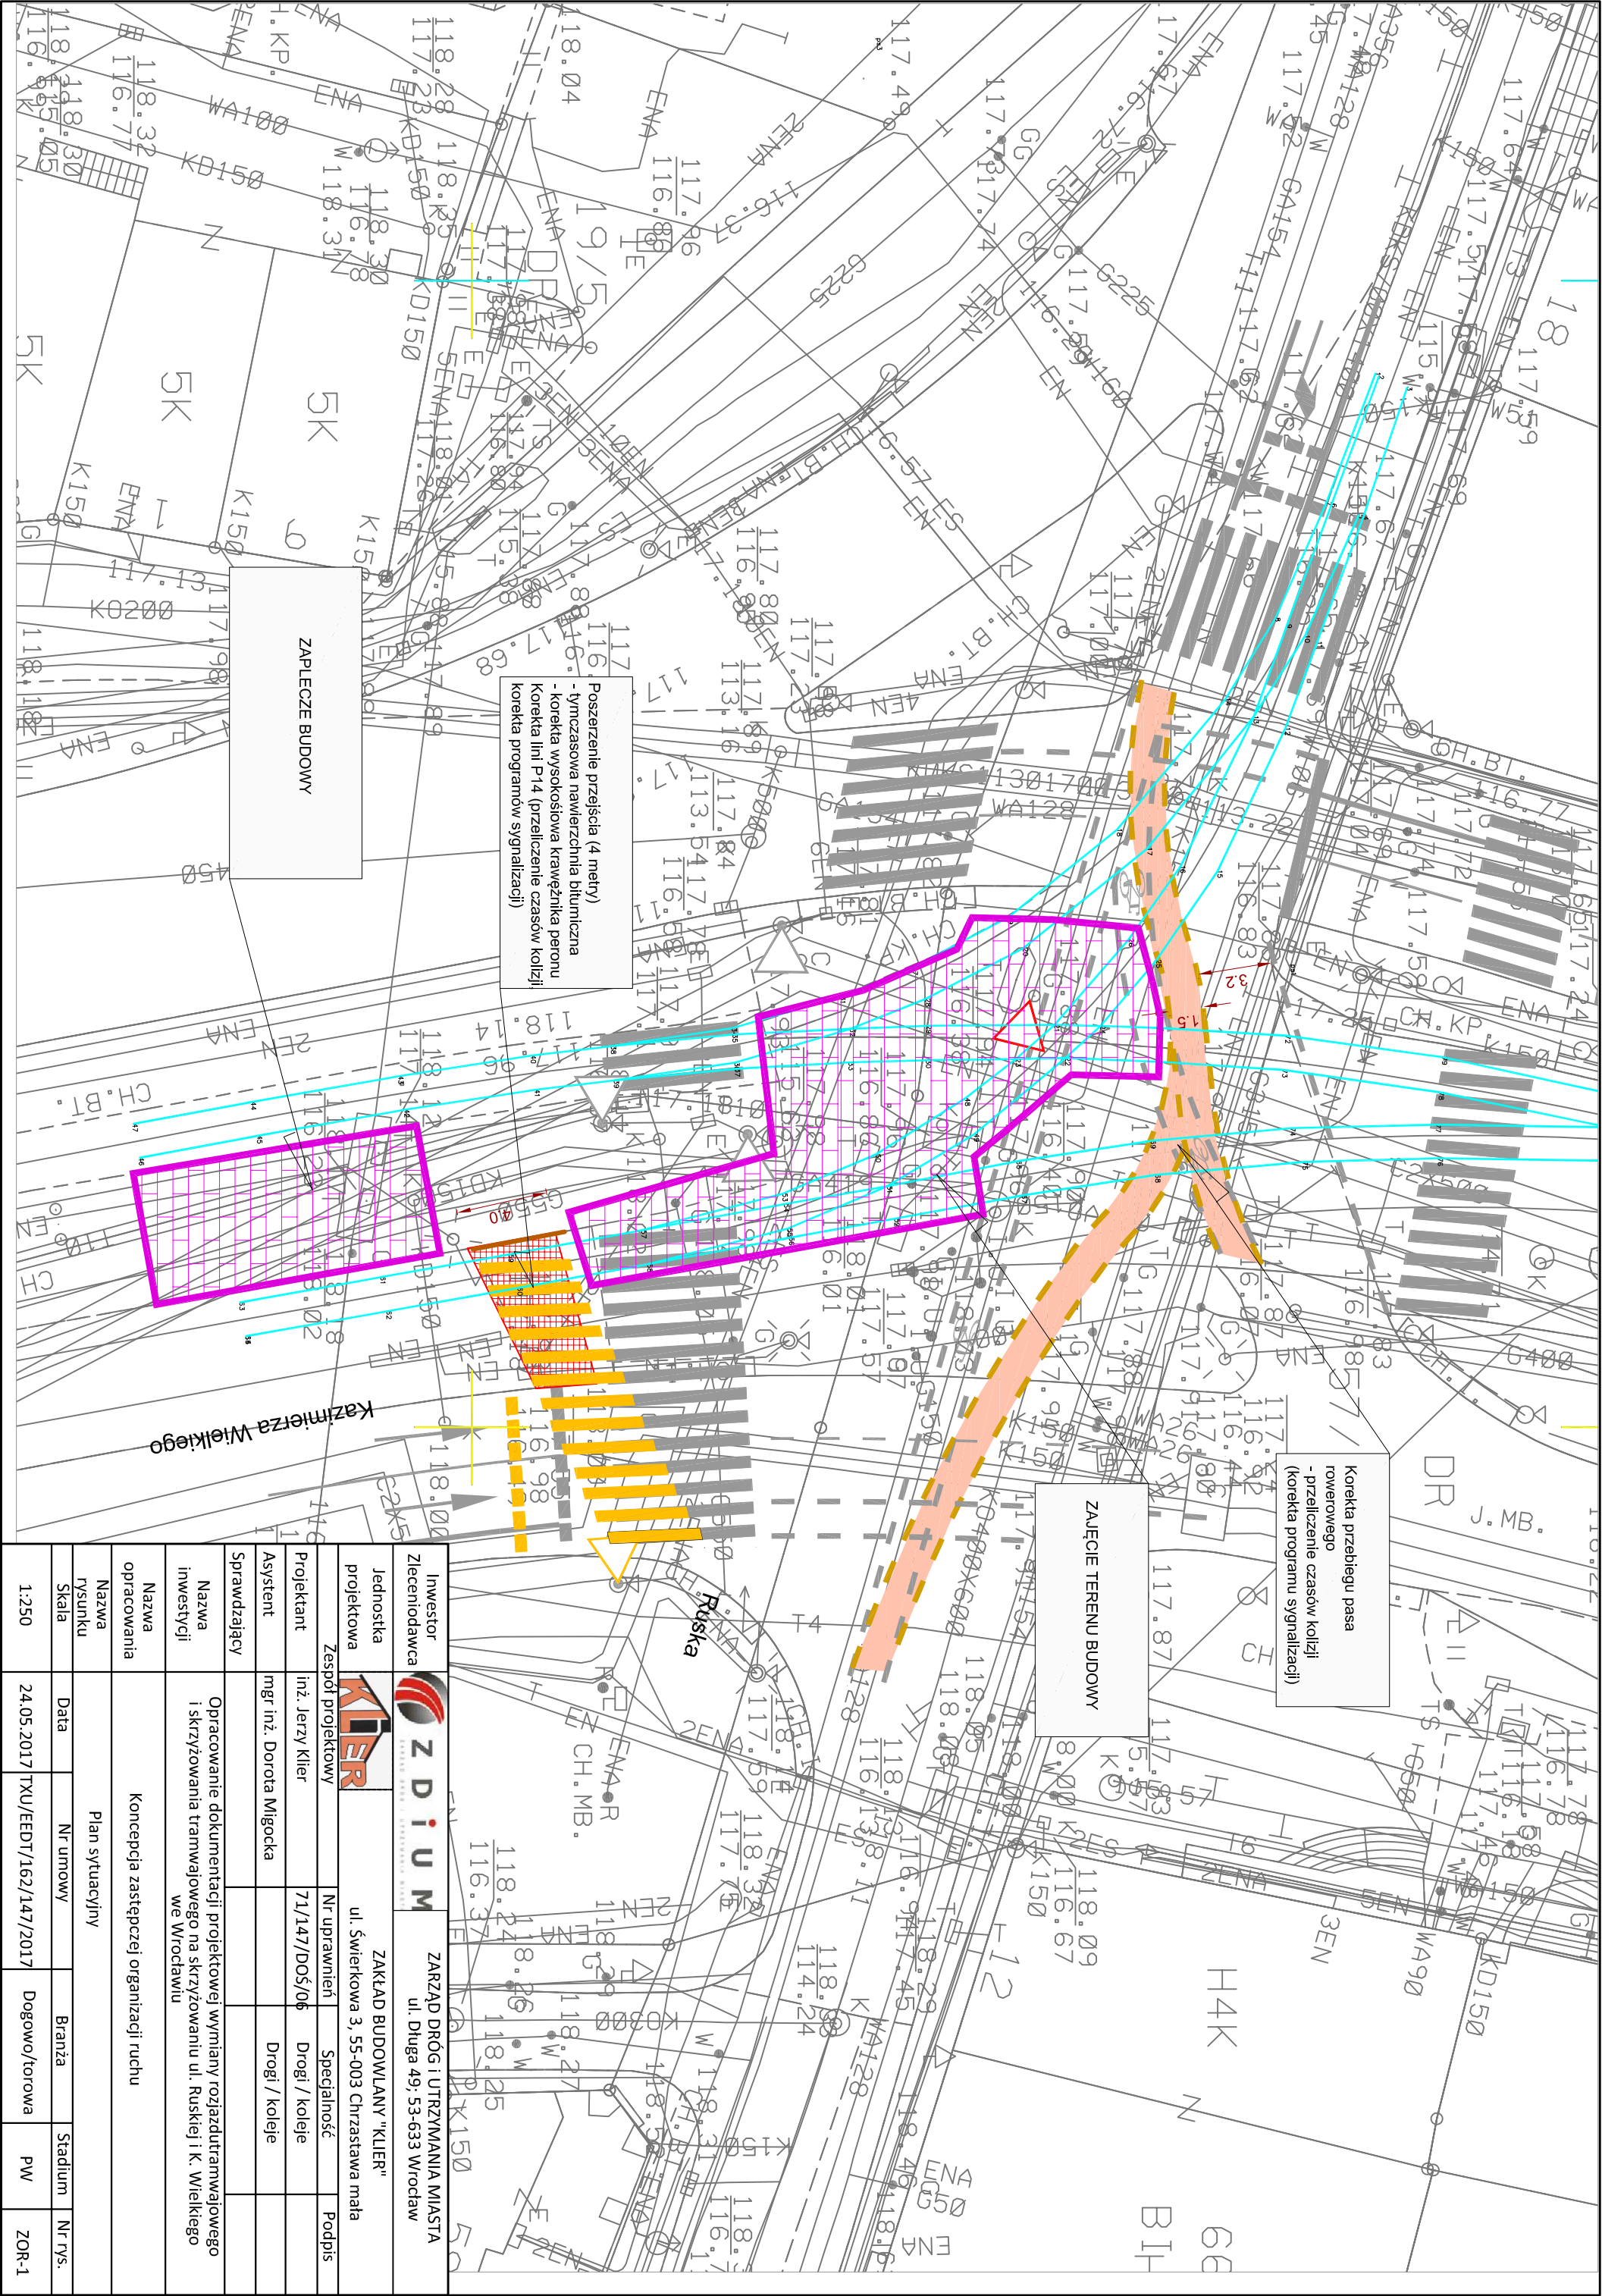

Inwestor Zlecienniodawca			ZARZĄD DRÓG I UTRZYMANIA MIASTA ul. Długa 49, 53-633 Wrocław		
Jednostka projektowa		ZAKŁAD BUDOWLANY "KLIER" ul. Świerkowa 3, 55-003 Chrzastawa mała			
Zespół projektowy		Nr uprawnień	Specjalność	Podpis	
Projektant	inż. Jerzy Klier	71/147/DOŚ/06	Drogi / koleje		
Asystent	mgr inż. Dorota Miłgocka		Drogi / koleje		
Sprawdzający					
Nazwa inwestycji	Opracowanie dokumentacji projektowej wymiany rozjazdutramwajowego i skrzyżowania tramwajowego na skrzyżowaniu ul. Ruskiej i K. Wielkiego we Wrocławiu				
Nazwa opracowania	Koncepcja zastępczej organizacji ruchu				
Nazwa rysunku	Plan sytuacyjny				
Skala	Data	Nr umowy	Branża	Stadium	Nr rys.
1:250	24.05.2017	TXU/EEDT/162/147/2017	Dogowo/torowa	PW	ZOR-1