


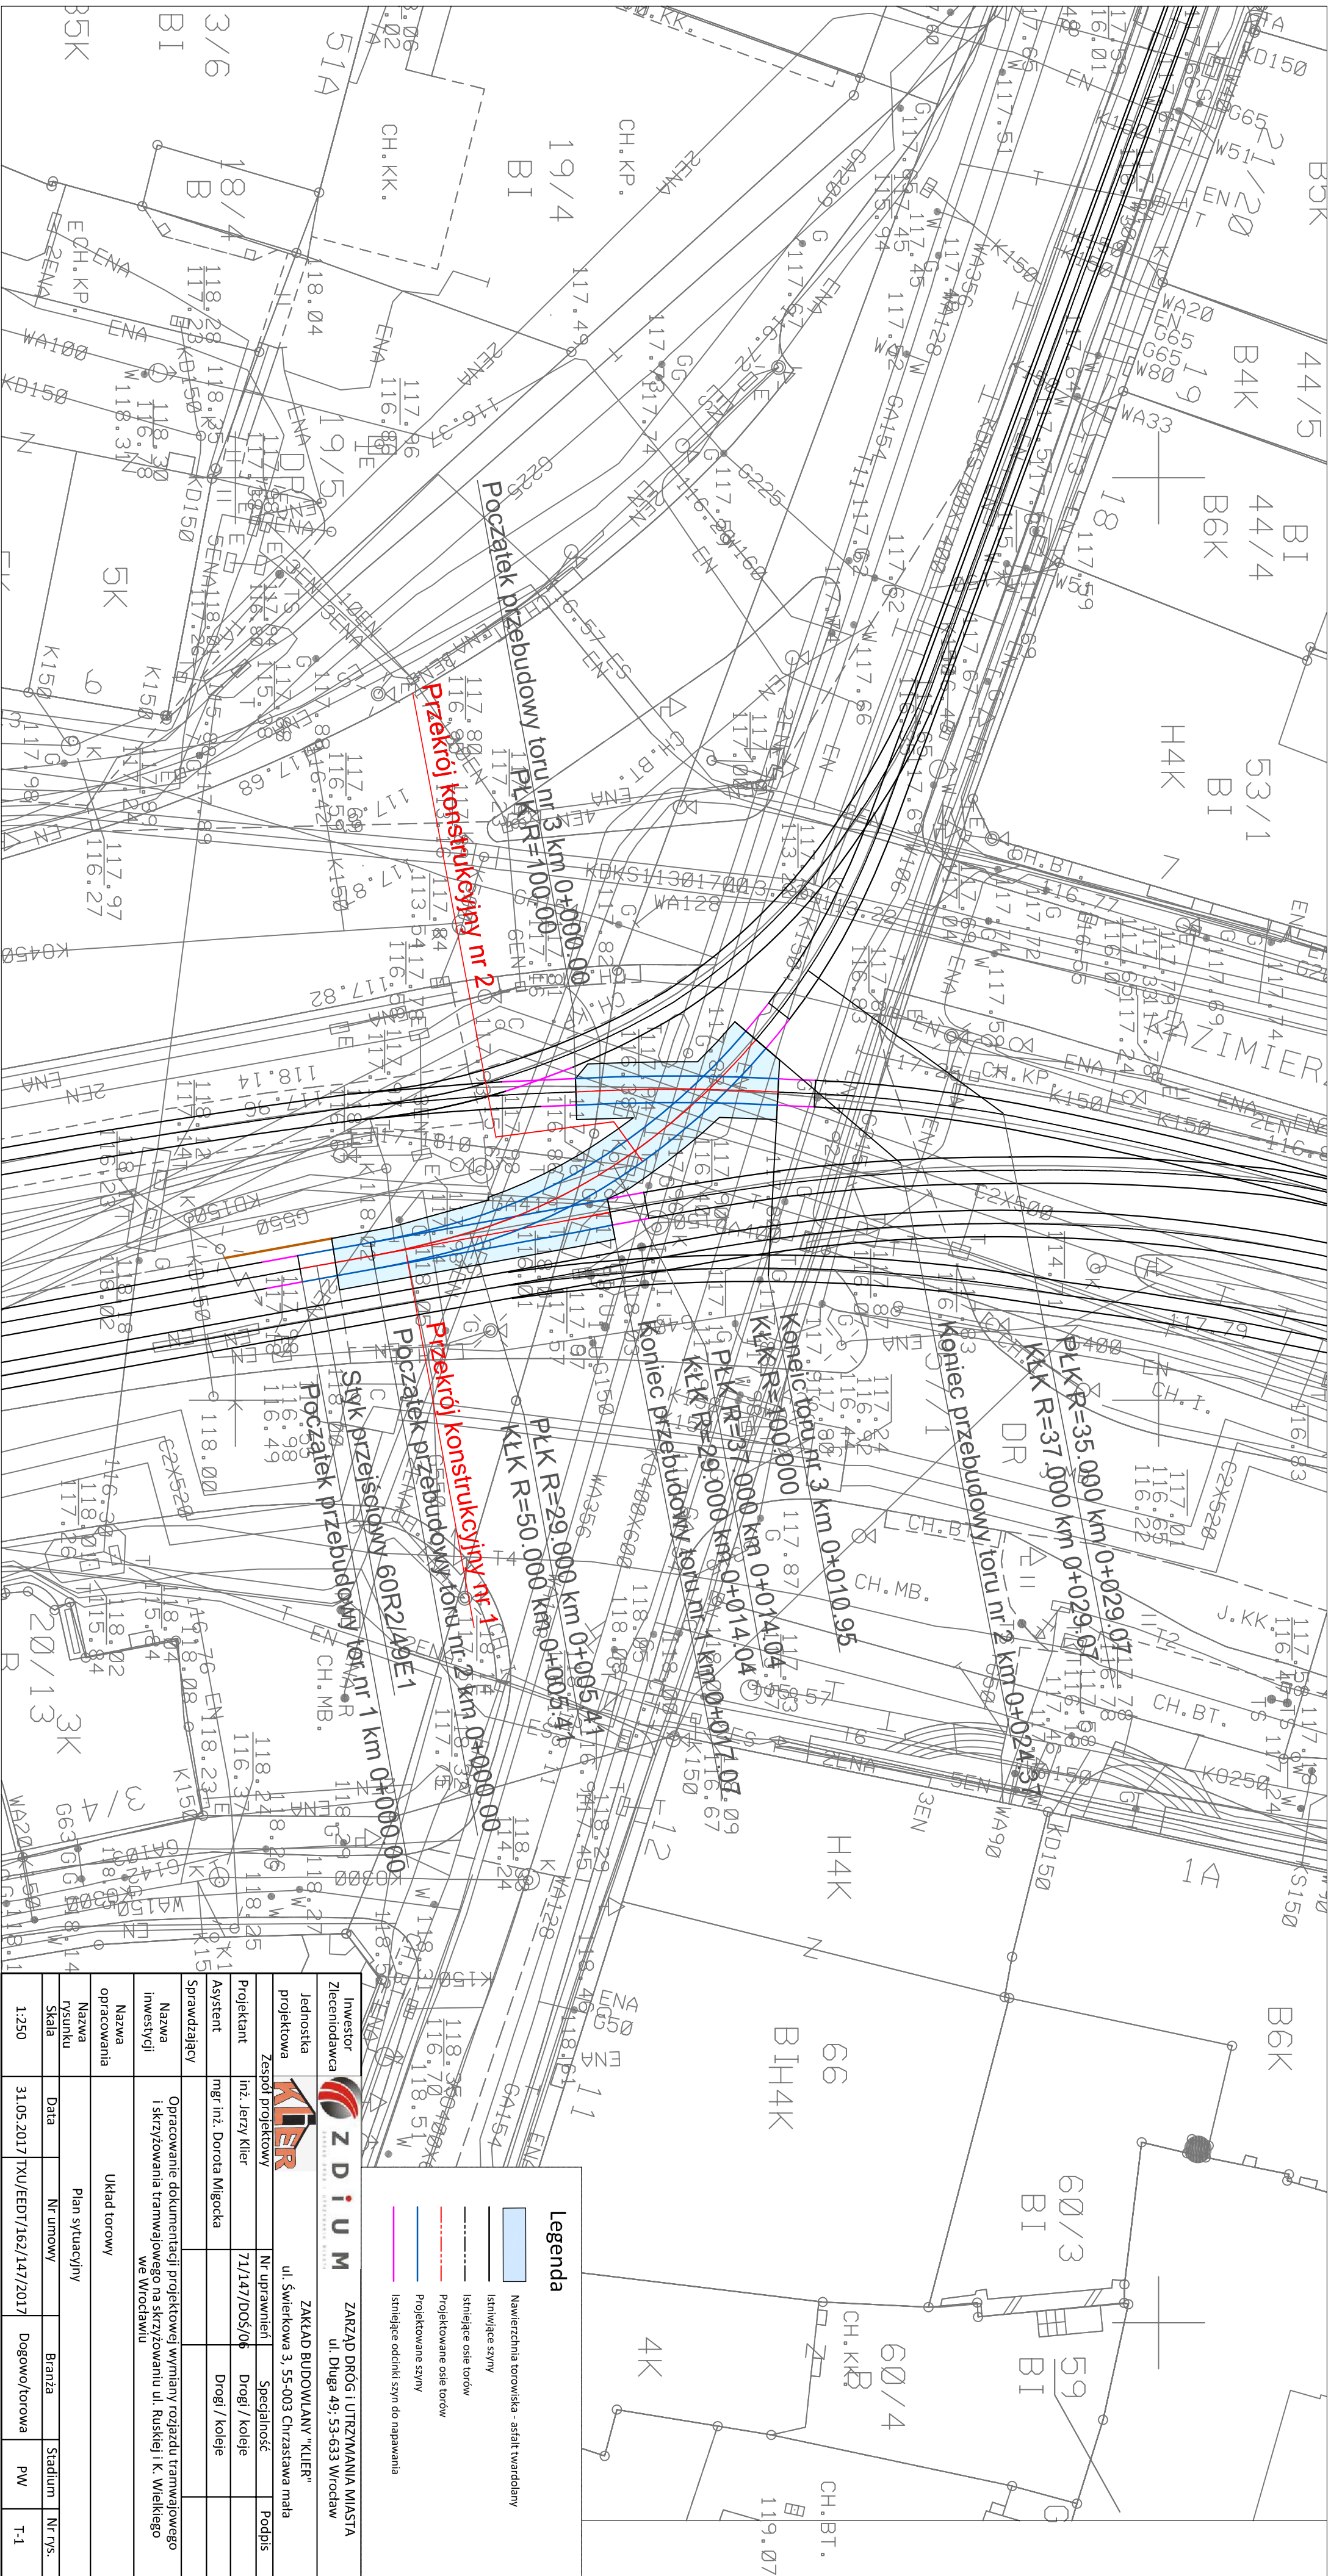

Legenda

Nawierzchnia torowiska - asfalt twardolany

Istniejące szyny

Istniejące osie torów

Projektowane osie torów

Projektowane szyny

Istniejące odcinki szyn do napawania

Investor		ZARZĄD DRÓG i UTRZYMANIA MIASTA		
Zleciłodawca		ul. Długa 49; 53-633 Wrocław		
Jednostka projektowa		ZAKŁAD BUDOWLANY "KLIKER"		
Zespół projektowy		ul. Świerkowa 3, 55-003 Chrzastawa mała		
Projektant	inż. Jerzy Klier	Nr uprawnień	Specjalność	Podpis
Asystent	mgr inż. Dorota Miłgocka	71/147/DOŚ/06	Drogi / koleje	
Sprawdzający			Drogi / koleje	
Nazwa inwestycji	Opracowanie dokumentacji projektowej wymiany rozjazdu tramwajowego i skrzyżowania tramwajowego na skrzyżowaniu ul. Ruskiej i k. Wielkiego we Wrocławiu			
Nazwa opracowania	Układ torowy			
Nazwa rysunku	Plan sytuacyjny		Branża	Stadium
Skala	1:250		Nr umowy	Nr rys.
	Data			
	31.05.2017		TXU/EEDT/162/147/2017	Dogowo/torowa
				PW
				T-1