


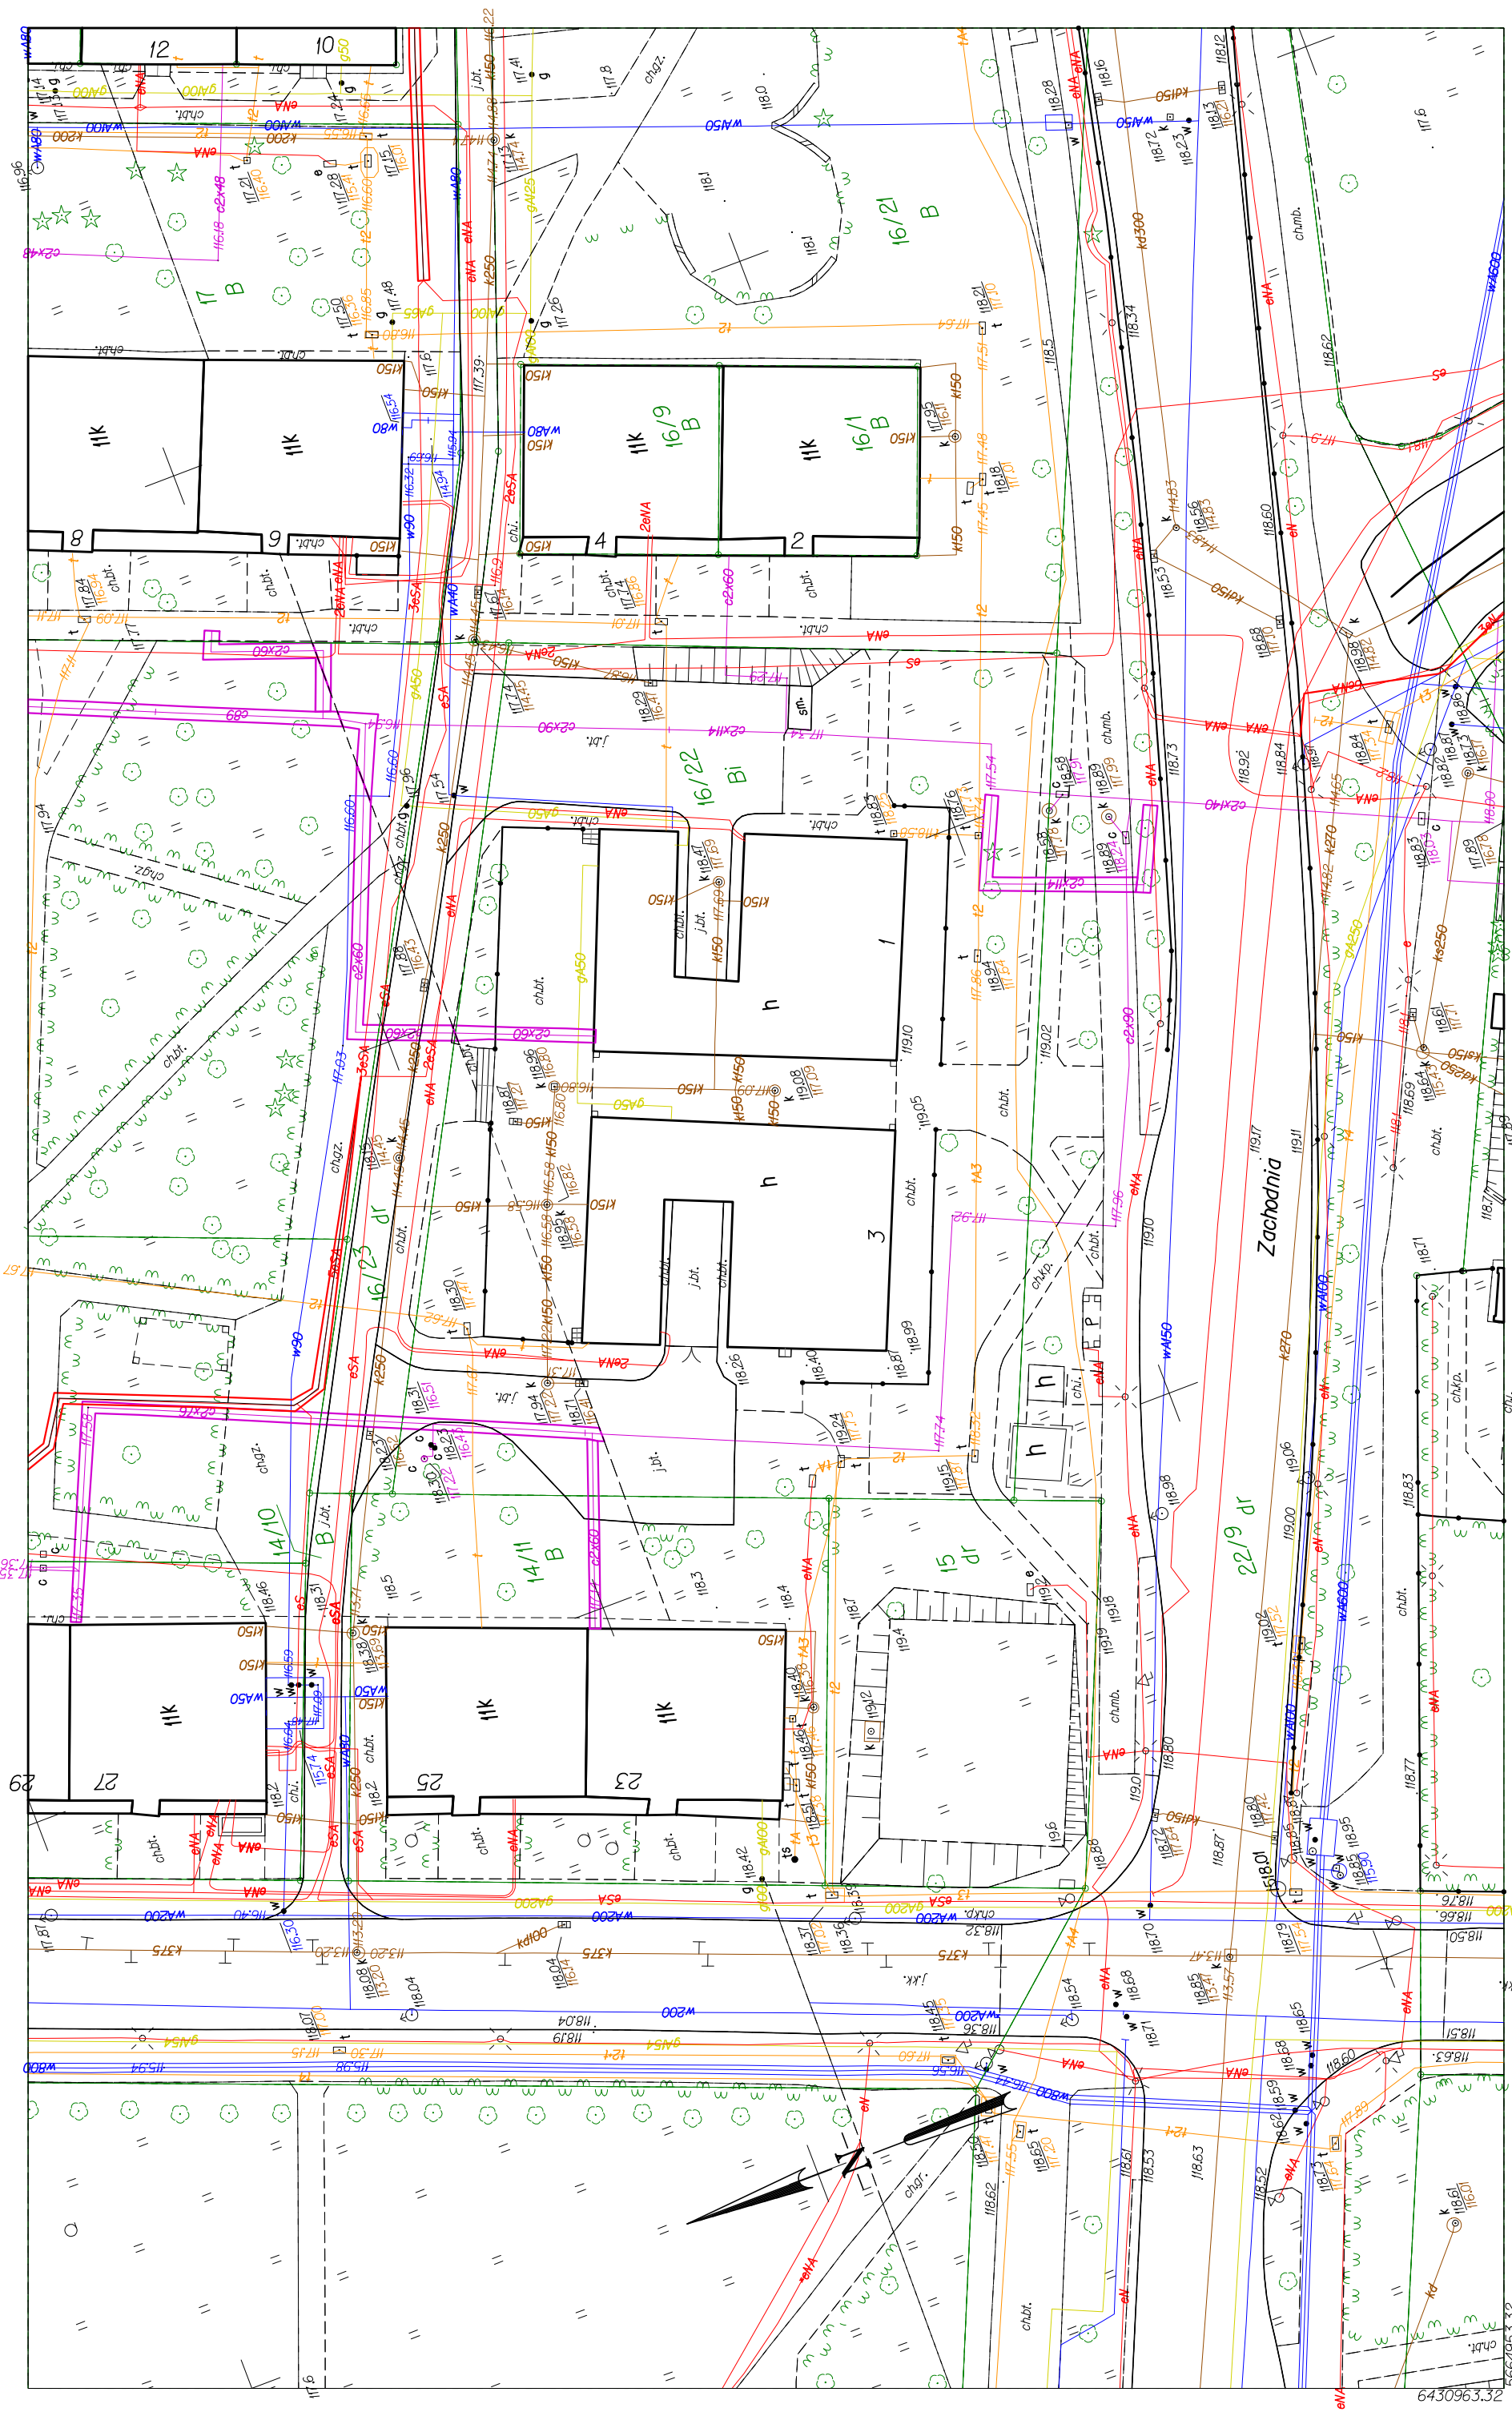

WROCLAW Obreć STARE MIASTO

MAPA ZASADNICZA

1. STARE MIASTO
5. PLAC GRUNWALDZKI

1. STARE MIASTO
5. PLAC GRUNWALDZKI

2. Układ współrzędnych "2000".
3. Poziom odniesienia: "Kronsztadt 1986".
4. Treść wektoryzacji opracowana wg instrukcji K-1 "Podstawowa mapa kraju" z dnia 1.06.1995r.

Nr sekcji 6.148.12.02.22 6.149.12.22.44

Skala 1:500

WPROCLAW 06.02.2018

Nie wklucza się strefy w terenie innych nie wyznaczonych na mapie urządzeń podziemnych, które nie były zlokalizowane do inwentaryzacji lub o których brak jest informacji w Instytucji planu budowlanego.