


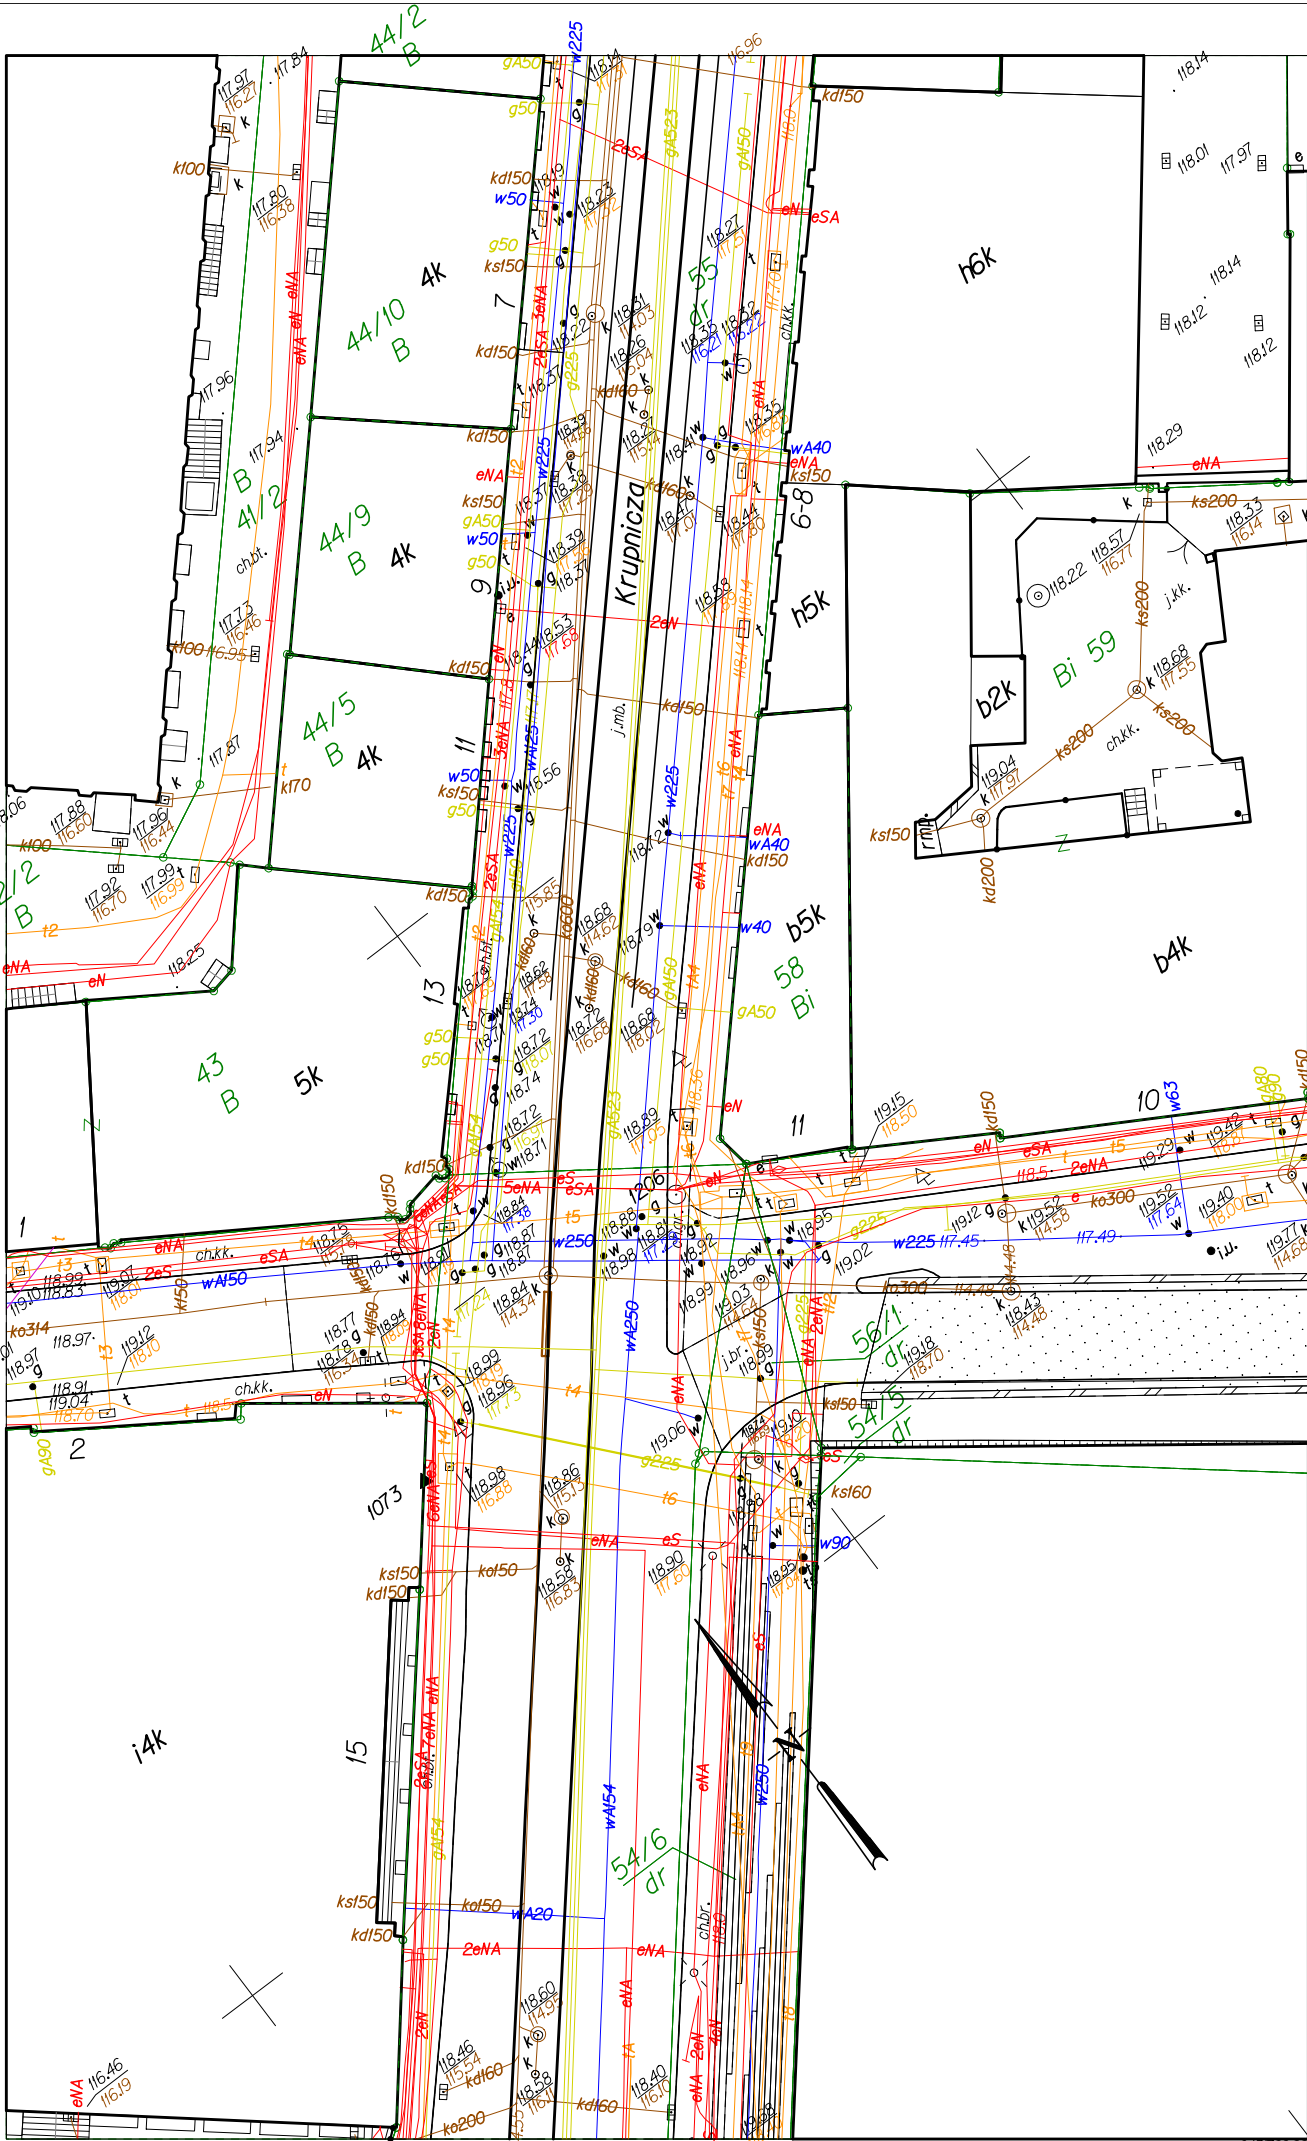

WROCLAW

Obrob STARE MIASTO

Nr sekcji 6148/203.3.4

Skala 1:500

MAPA ZASADNICZA

WROCLAW

Obrob STARE MIASTO

Nr sekcji 6148/203.3.4

Skala 1:500

03.3.4

03.4.3

08.1.2

08.2.1

ISTAR MIASTO

03.3.4

03.4.3

08.1.2

08.2.1

Sporządzika) zdpipt Dla M.Czajka

WROCŁAW 28.03.2018

1. Mapa wektorowa opracowana w technologii numerycznej w środowisku wydrukowana w 2018 w WROCŁAWI.

2. Układ współrzędnych "2000".

3. Poziom odniesienia: "Krańszki 1986".

4. Tręść węgłgą opacowana wg instrukcji K-1 "Podstawowa mapa kraja" z dnia 12.06.1995r.

Wszystkie dane techniczne w tym projekcie sę zgodne z aktualnym stanem faktycznym i nie sę przedmiotem niniejszego projektu.

Wszystkie dane techniczne w tym projekcie sę zgodne z aktualnym stanem faktycznym i nie sę przedmiotem niniejszego projektu.