


Propozycja przebudowy ekranów akustycznych w związku z projektem przebudowy al. Karkonoskiej i ul. Powstańców Śląskich we Wrocławiu w celu wyznaczenia dróg i pasów rowerowych

skala 1:50

23x2000=46000

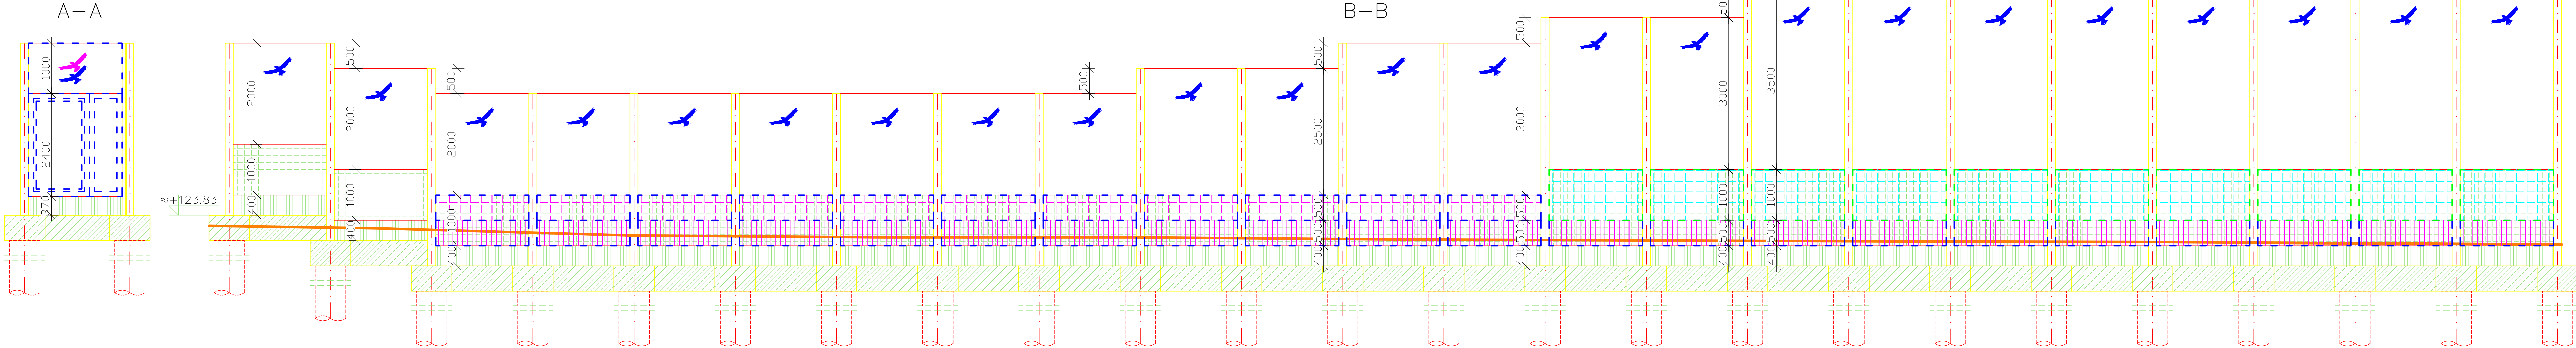

projektowany poziom terenu

panel szklany h=1000, nowy (1sztuka)

drzwi wykonane z profili stalowych lub aluminiowych, wypełnione płytami akrylowymi o grubości min. 15 mm, h=2000, nowe (1sztuka)

panel "Zielona Ściana" h=1000, z odzysku (10 sztuk)

panel "Zielona Ściana" h=500, nowy (11 sztuk)

panel podwalinowy h=500, nowy (21 sztuk)

istniejący panel szklany h=2000-3500 w module co 500, do ponownego montażu

istniejący panel "Zielona Ściana" h=1500

istniejący panel "Zielona Ściana" h=1000

istniejący panel podwalinowy h=400/370