


U0-534 KŁOKOCZYCE U0-534 KŁOKOCZYCE

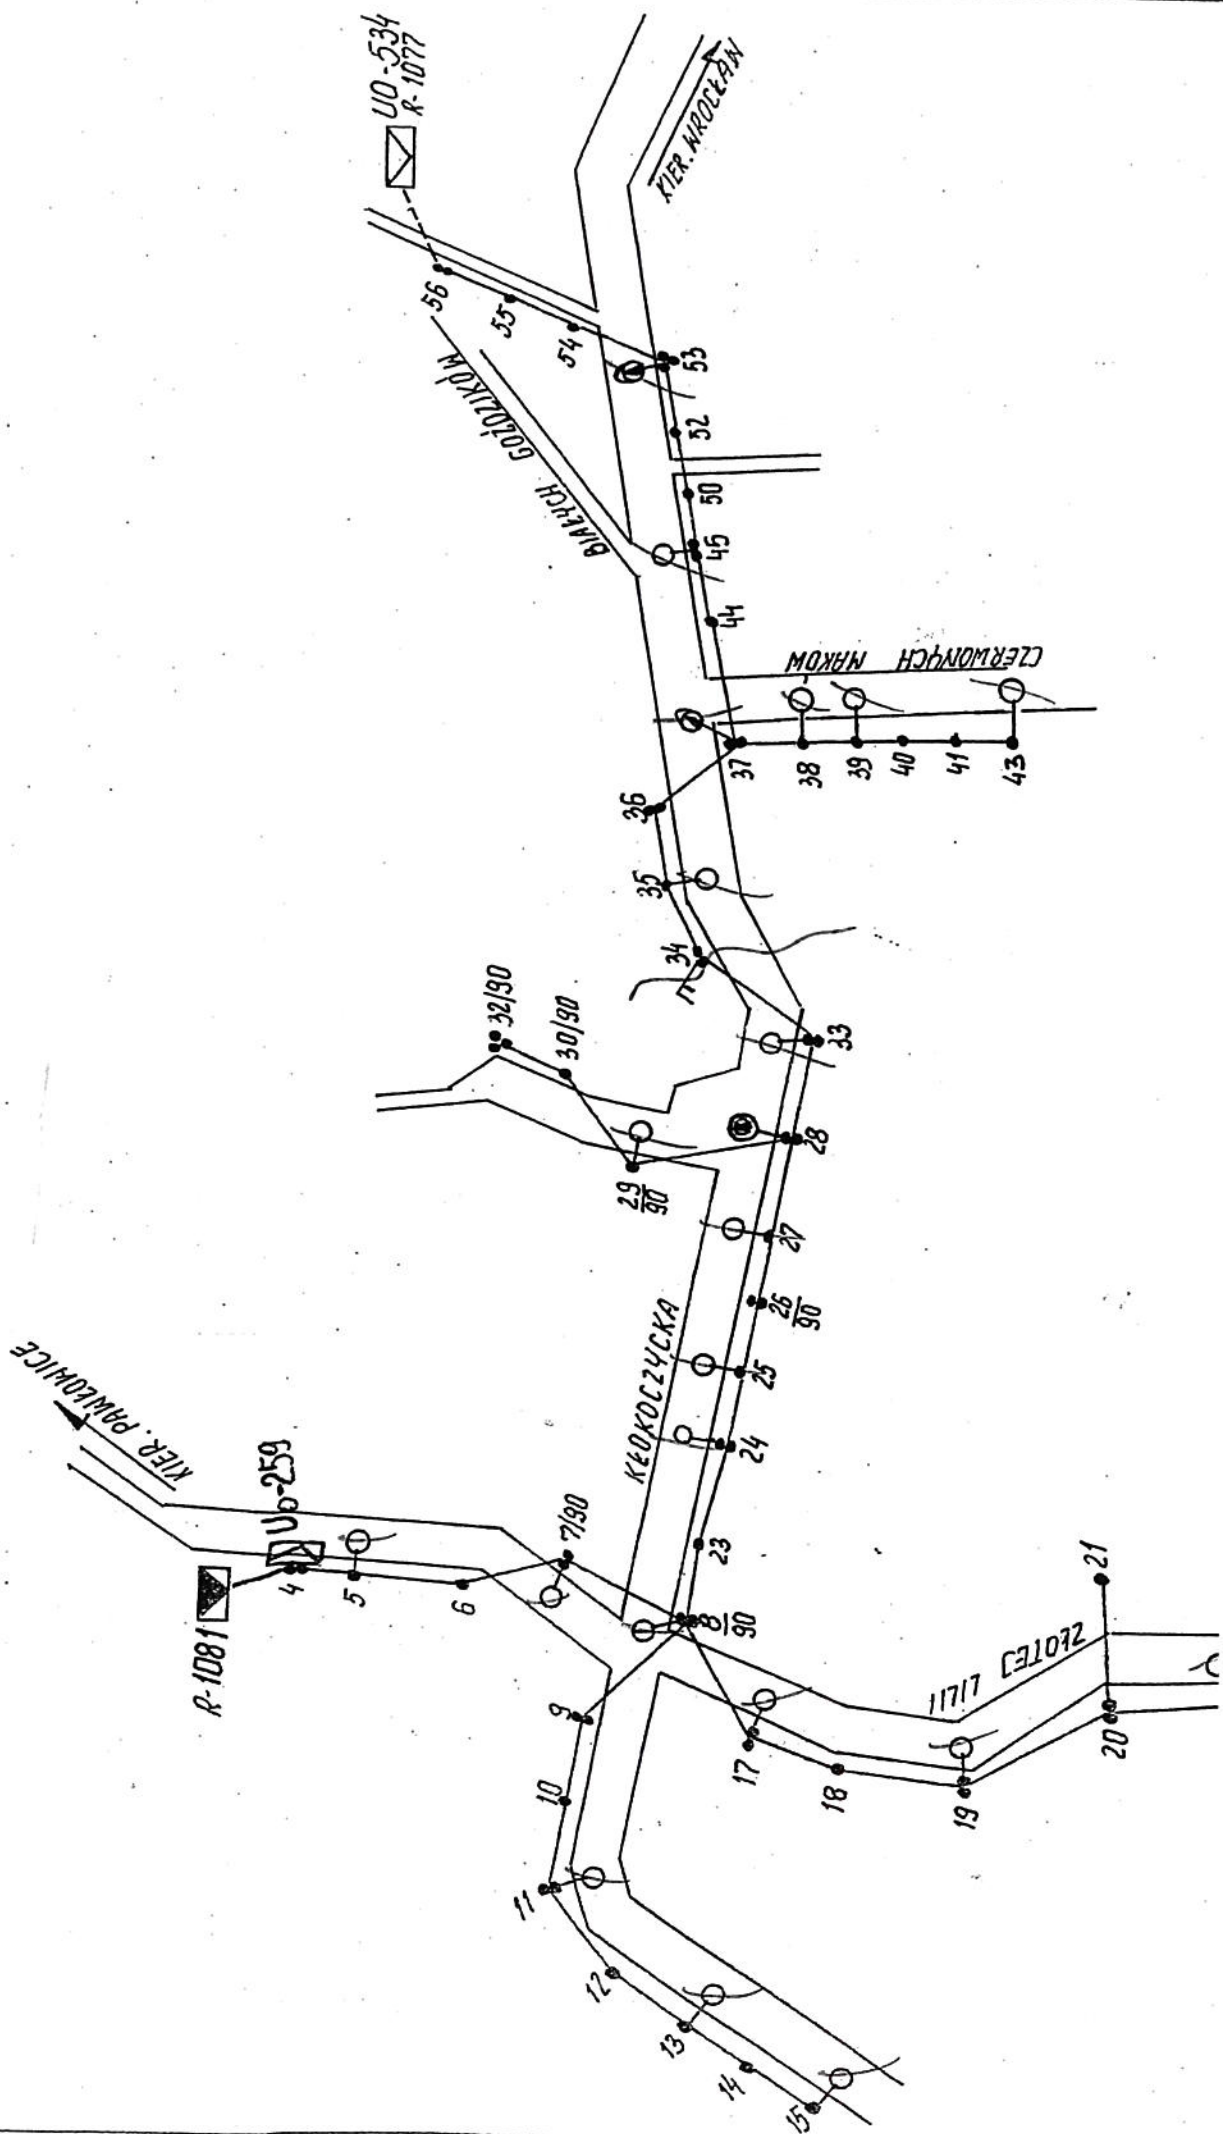

UO-318 Jana Piwnika-Ponurego

