


NR 476 MODRA 52

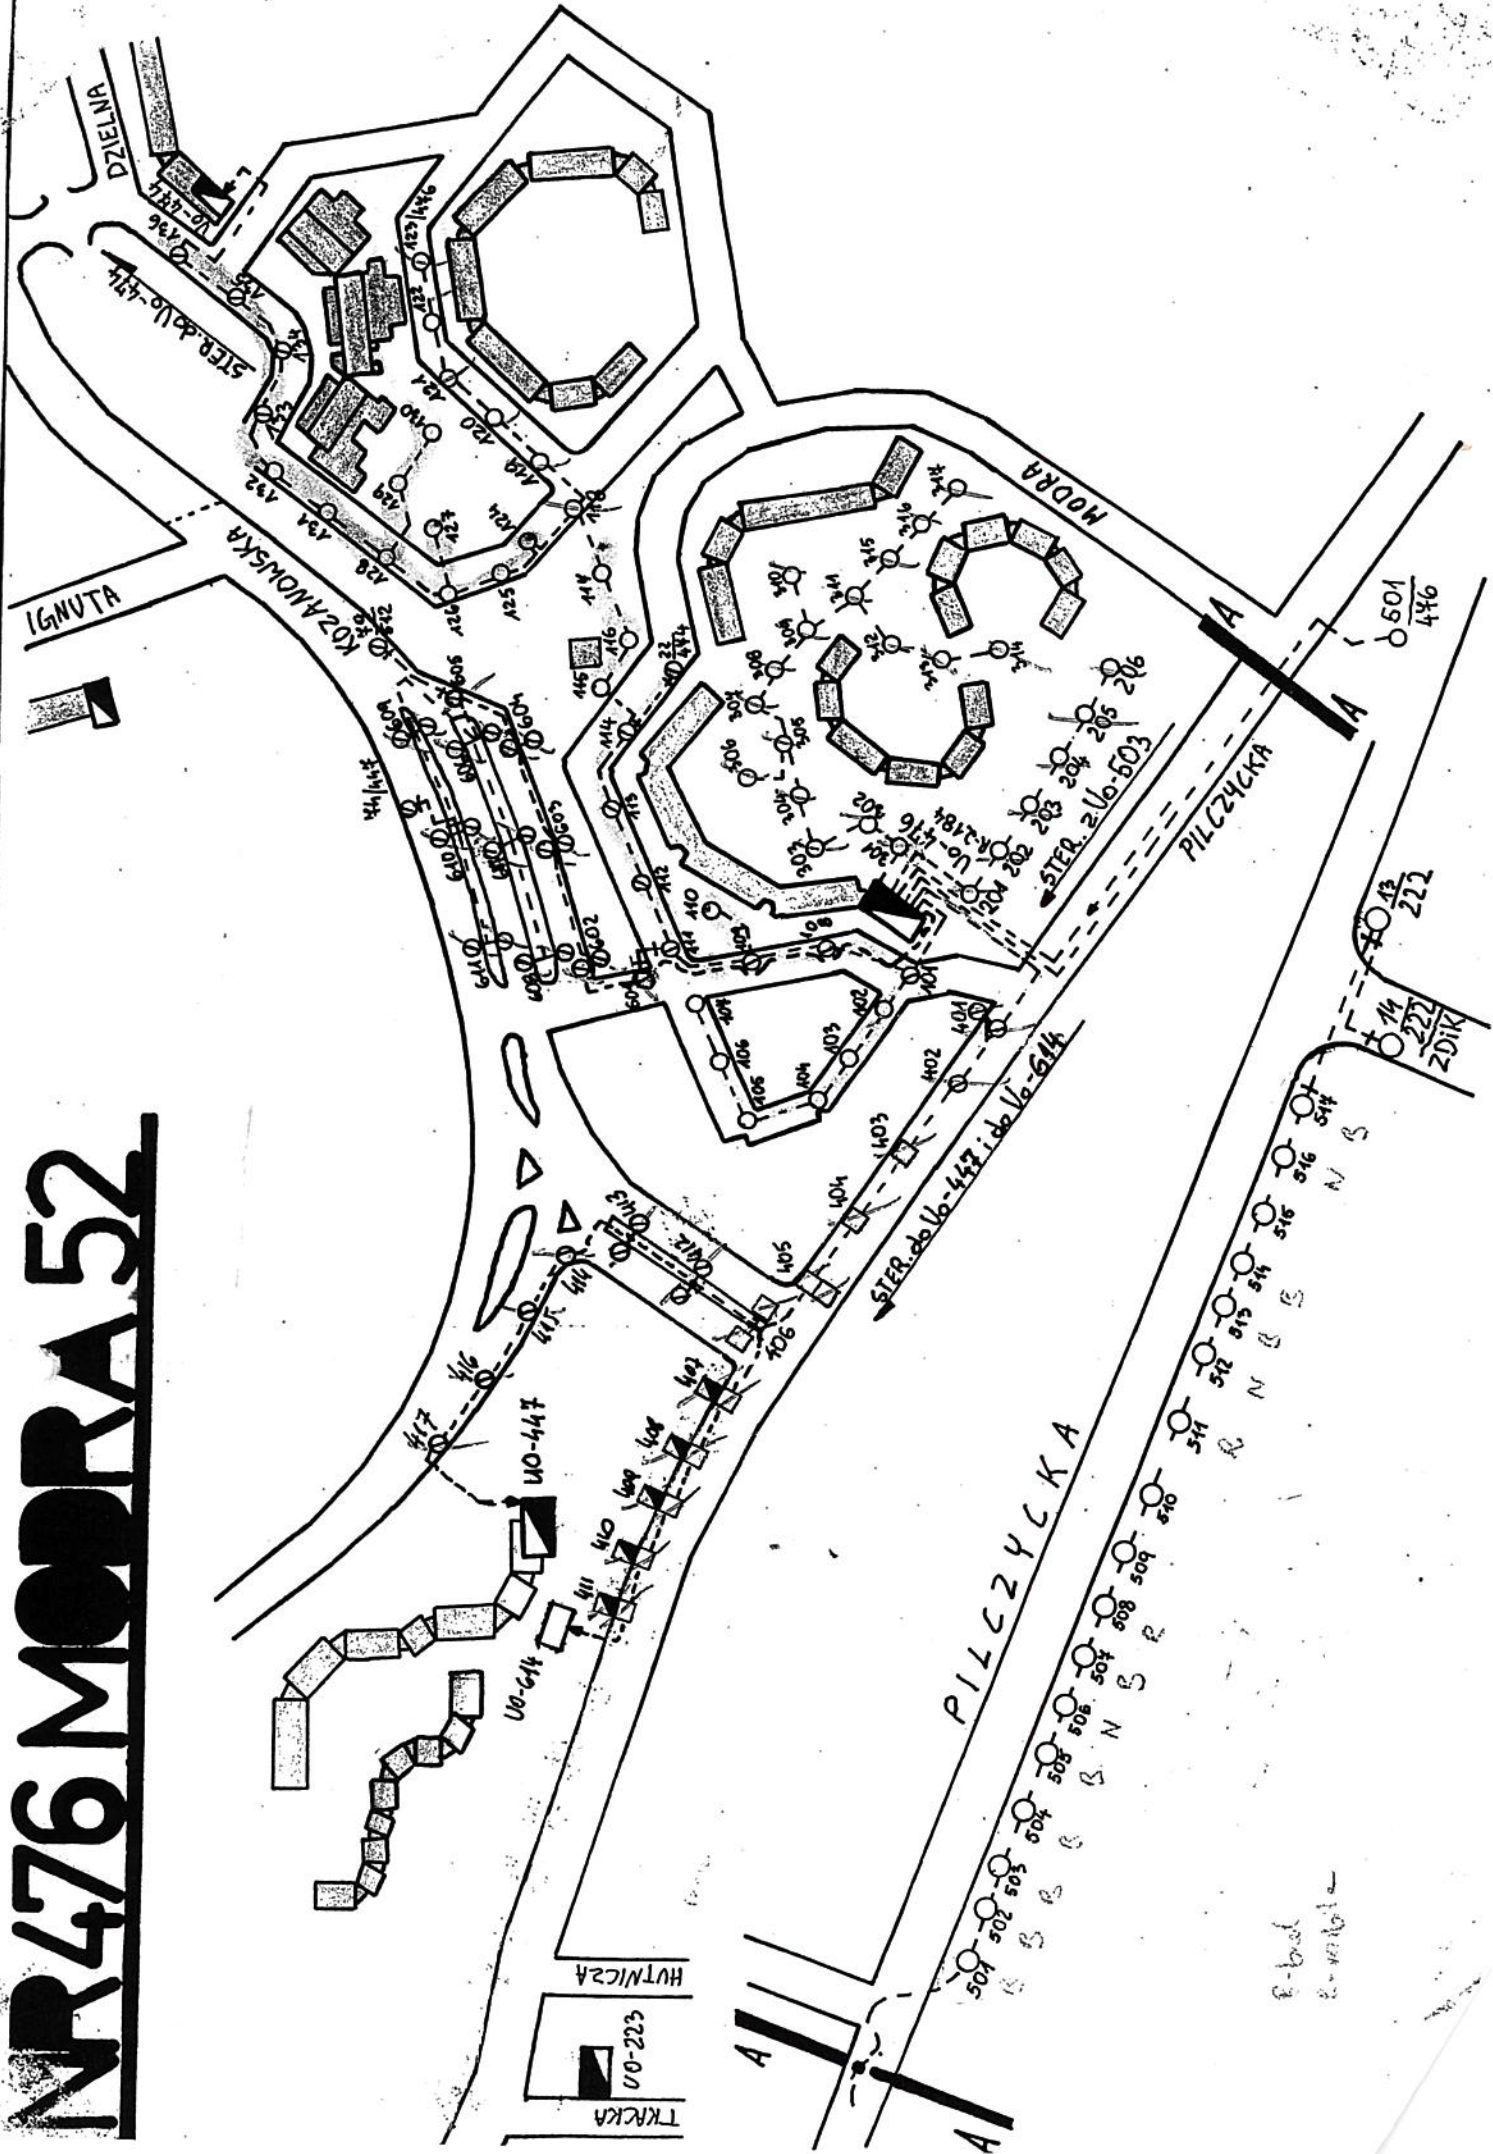

NR 512 PAŁ UCKA

UL. KOZANO WISLANIM

